

POVRCH
KATASTR
VZDÁLENOST STÁVAJÍCÍCH ŠACHET
VZDÁLENOST NAVRHOVANÝCH ŠACHET

Travnatý povrch	
Šebetov (okres Blansko);762181	
69,4m	110m
69,4m	53,50m

OZNAČENÍ ŠACHET

Asfaltový povrch

Dlažba

Travnatý povrch, dlažba

14,00m

46m

32m

10,5m

72,4m

72,4m

Sanace zatrubněného potoka - Šebetov

PODÉLNÝ PROFIL M. 1:500/100

LEGENDA TYPŮ ČAR

TERÉN
STÁVAJÍCÍ POTRUBÍ
NAVRHOVANÉ POTRUBÍ

HLOUBKA VÝKOPU


KÓTA DNA POTRUBÍ

KÓTA TERÉNU

SROVNÁVACÍ ROVINA: 395,00 m n.m.

STANIČENÍ

PROFIL , MATERIÁL, DÉLKA
SKLON %, DÉLKA

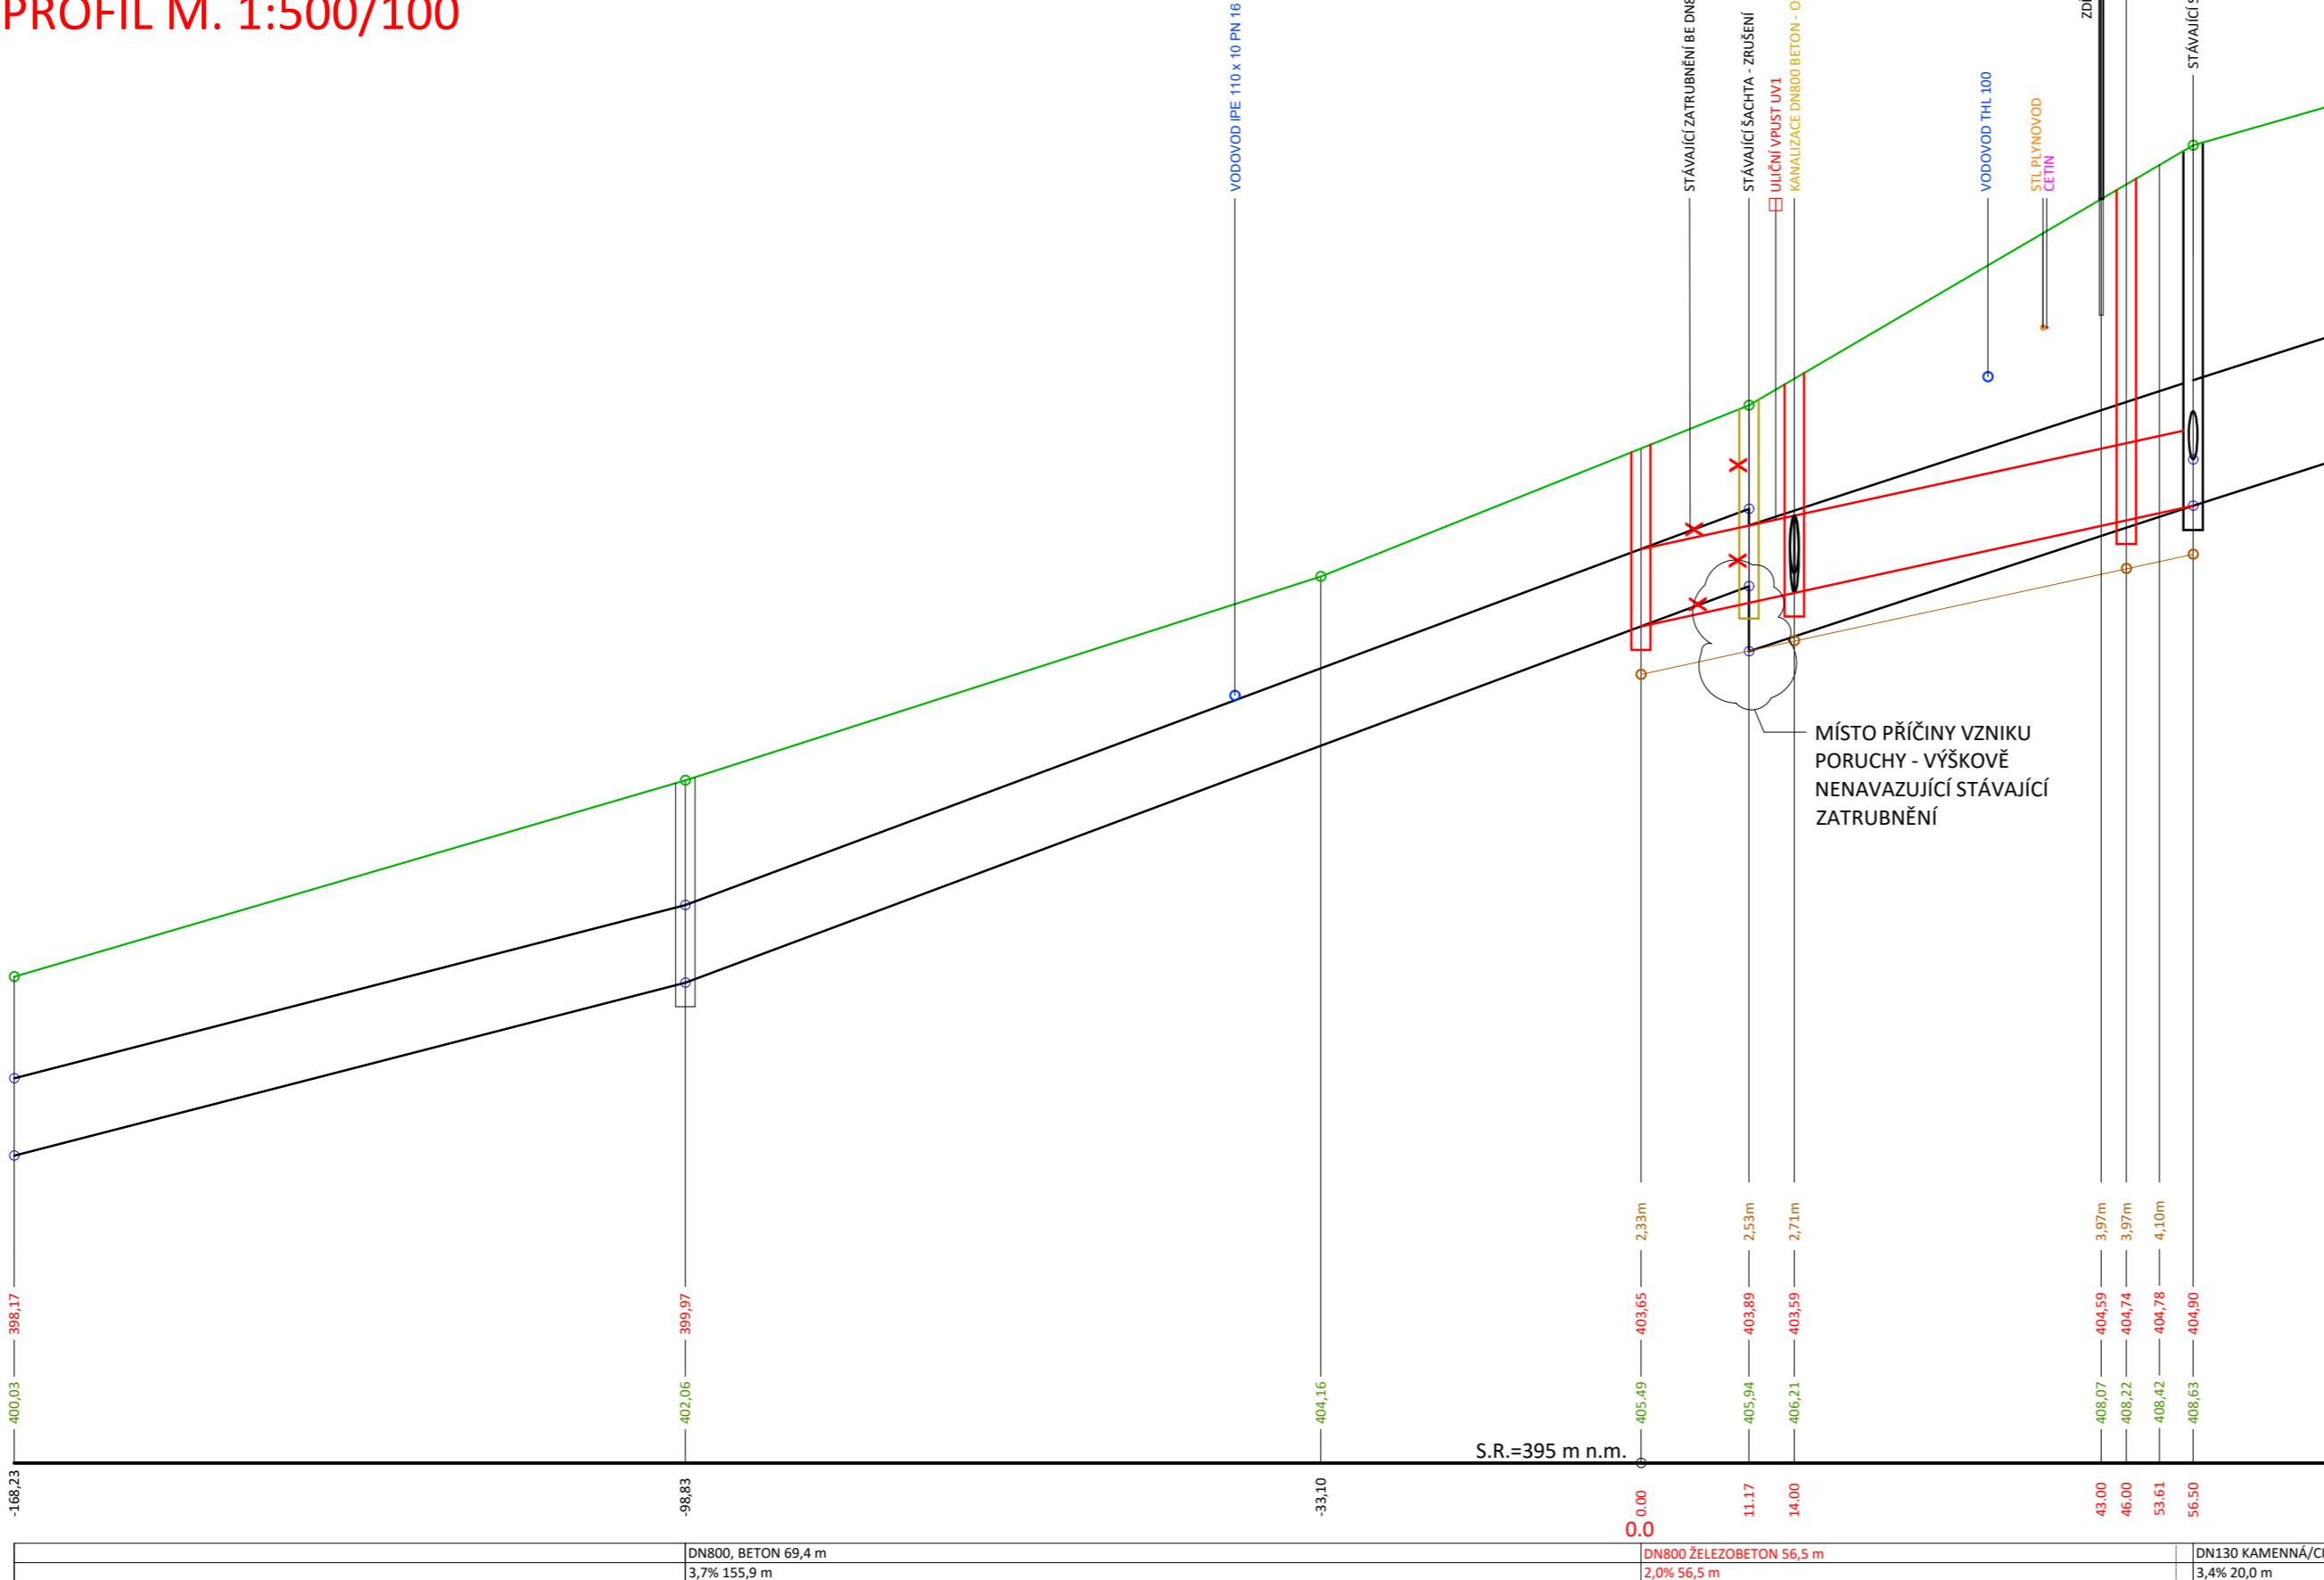

INVESTOR:
Sociální služby Šebetov příspěvková organizace
IČO: 00838446

NÁZEV AKCE:

Sanace zaklenutého potoka

PODÉLNÝ PROFIL

Ing.arch. Kateřina Hašková

Kamenná 172/2a

639 00 Brno

ZODPOVĚDNÝ PROJEKTANT:

Ing. Dimitr Iškiev

VYPRACOVAL:

Ing.arch. Kateřina Hašková

DATUM :
srpen 2023

MĚŘÍTKO :
1:200

ČÍSLO
SOUPRAVY :

STUPEŇ :
DSP

ZAK. ČÍSLO :
23022

D.2