


PODÉLNÝ PROFIL 1 : 500/50

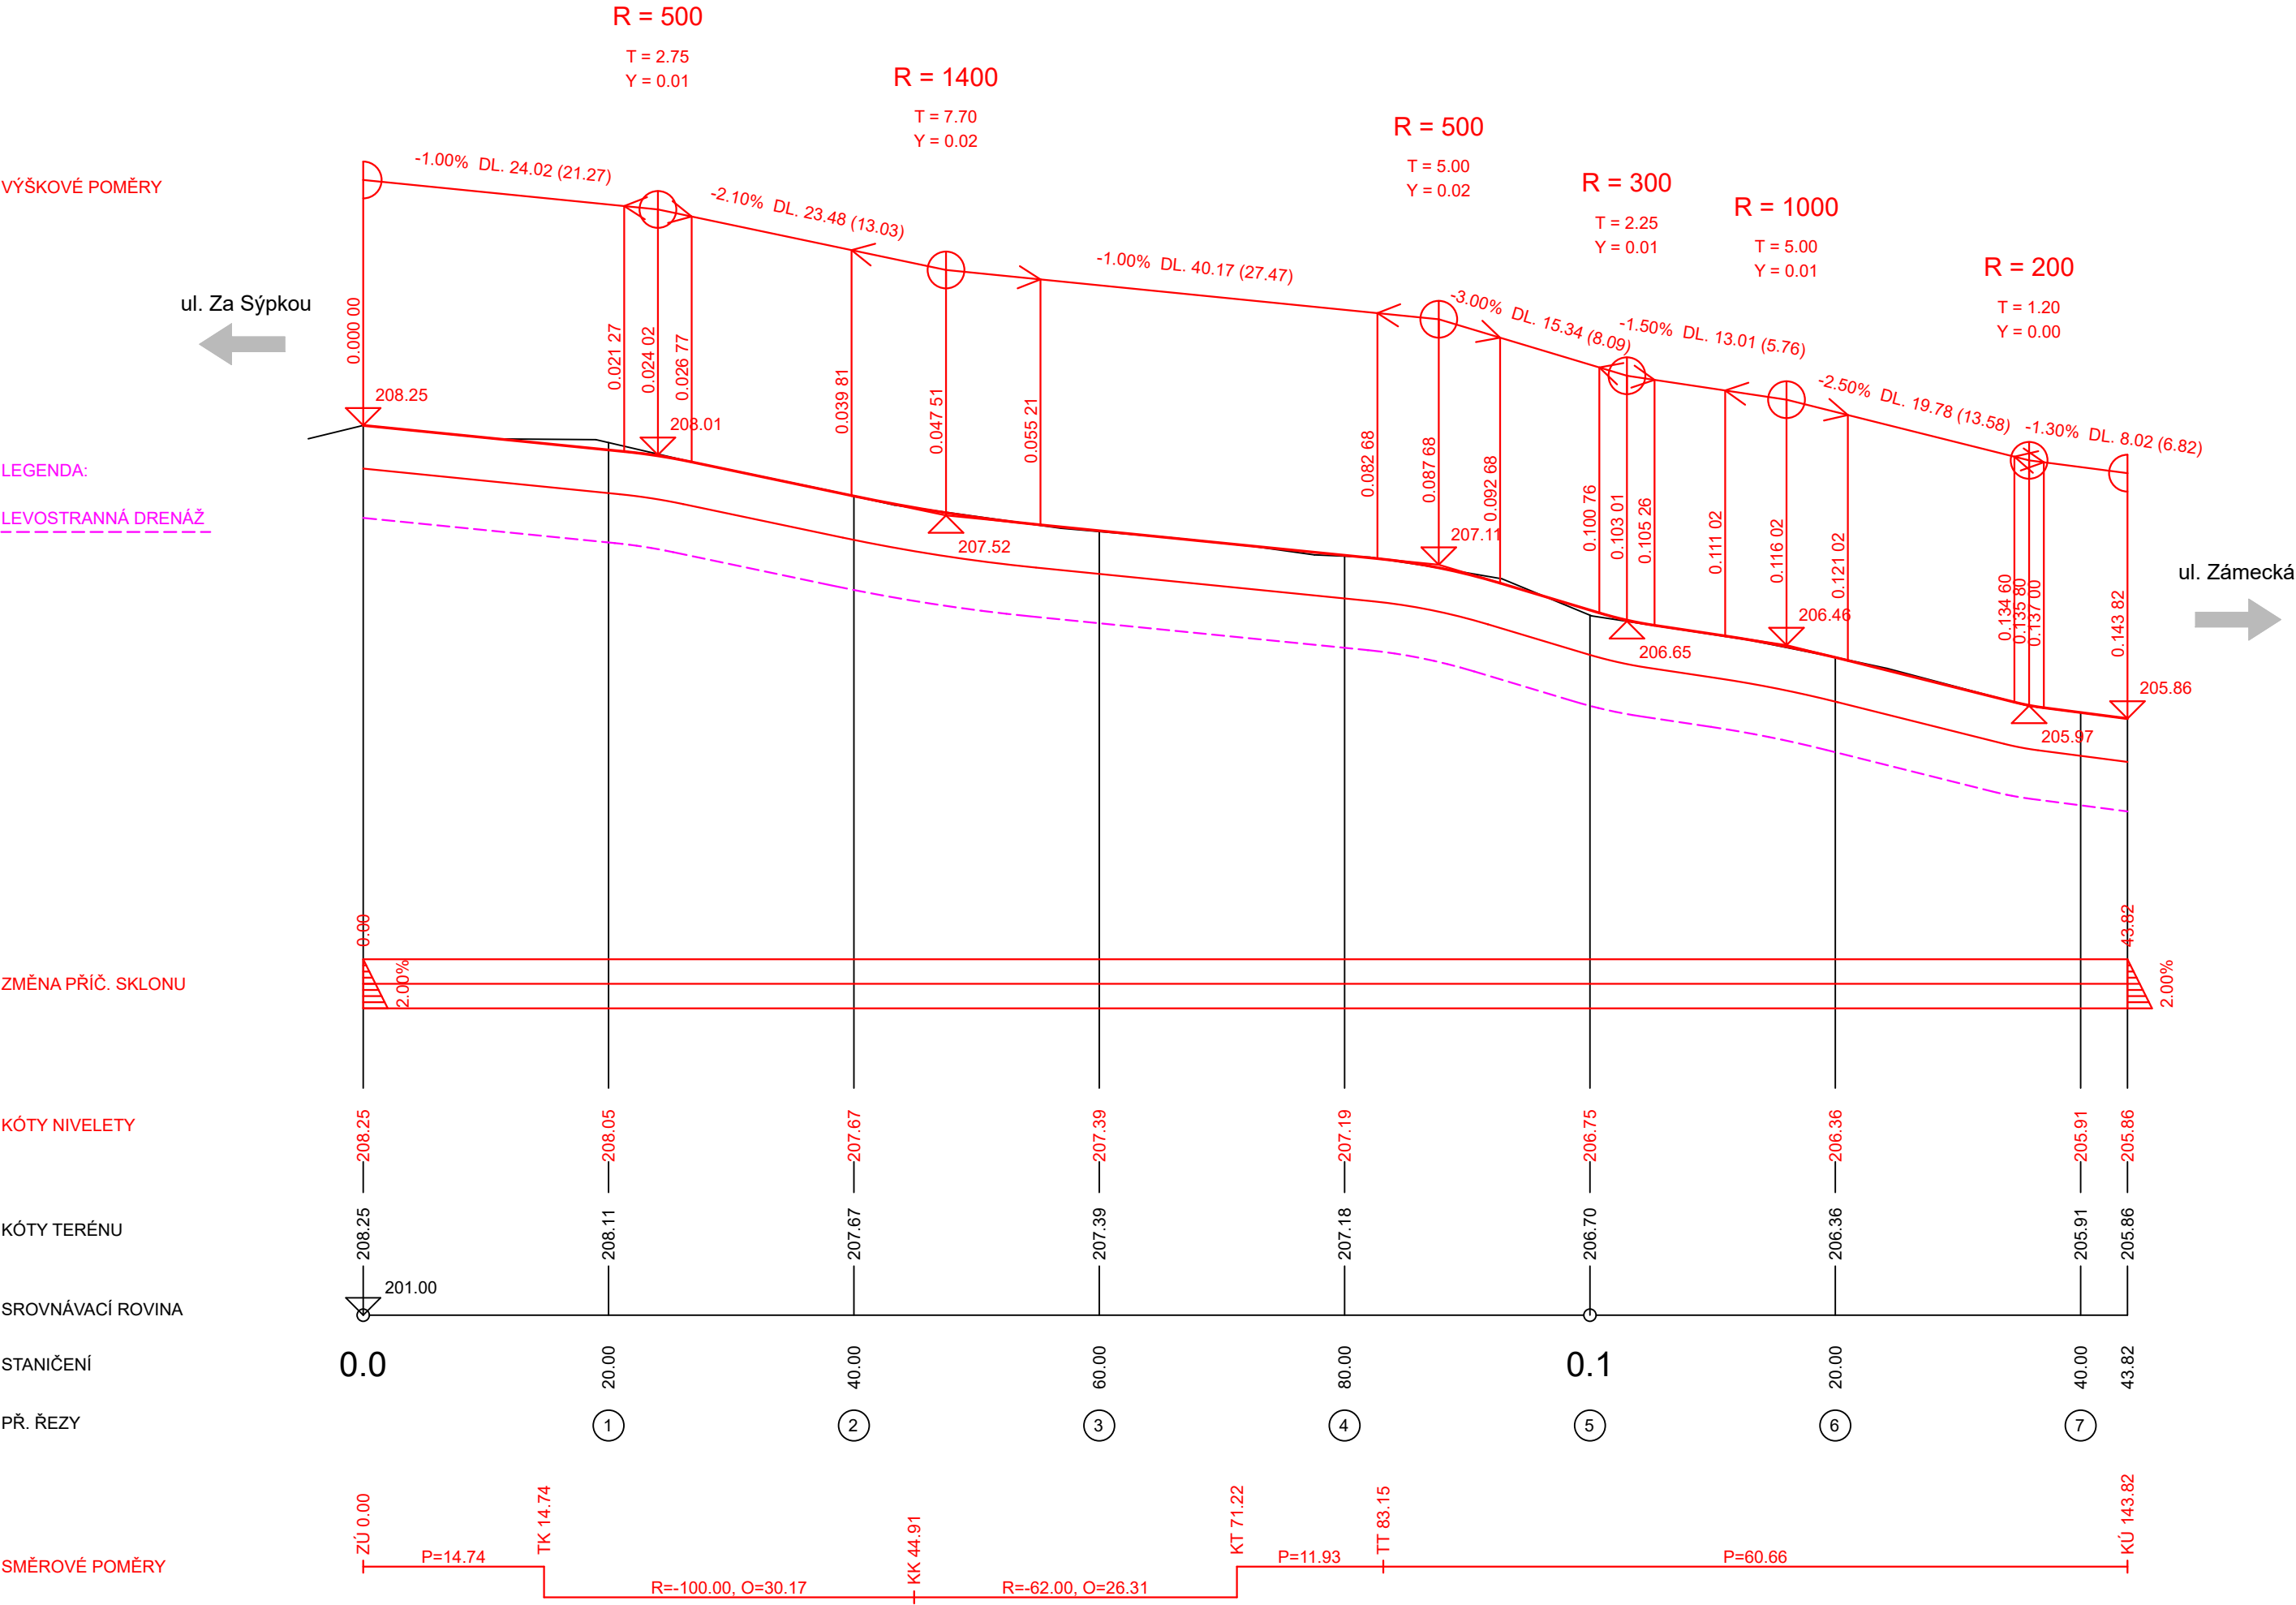

AKCE		OPRAVA CHODNÍKU domov pro seniory Sokolnice	
INVESTOR		Domov pro seniory Sokolnice, p.o. Zámecká 57, 664 52 Sokolnice	
MÍSTO STAVBY		Domov pro seniory Sokolnice Zámecká 57, k.ú. Sokolnice (752193)	STAVEBNÍ OBJEKT SO 01 - Chodník
ZODPOVĚDNÝ PROJEKTANT		Ing. Jiří Hrnčíř, ČKAIT č. 1004944	VYPRACOVAL Ing. Jiří Hrnčíř, tel. 777 699 206
VÝKRES		Podélný profil	Č. VÝKRESU 03
		ZAKÁZKOVÉ Č.	20230829
		DATUM	06/2023
		MĚŘÍTKO	1:500/50