


VZOROVÝ PŘÍČNÝ ŘEZ CHODNÍKEM

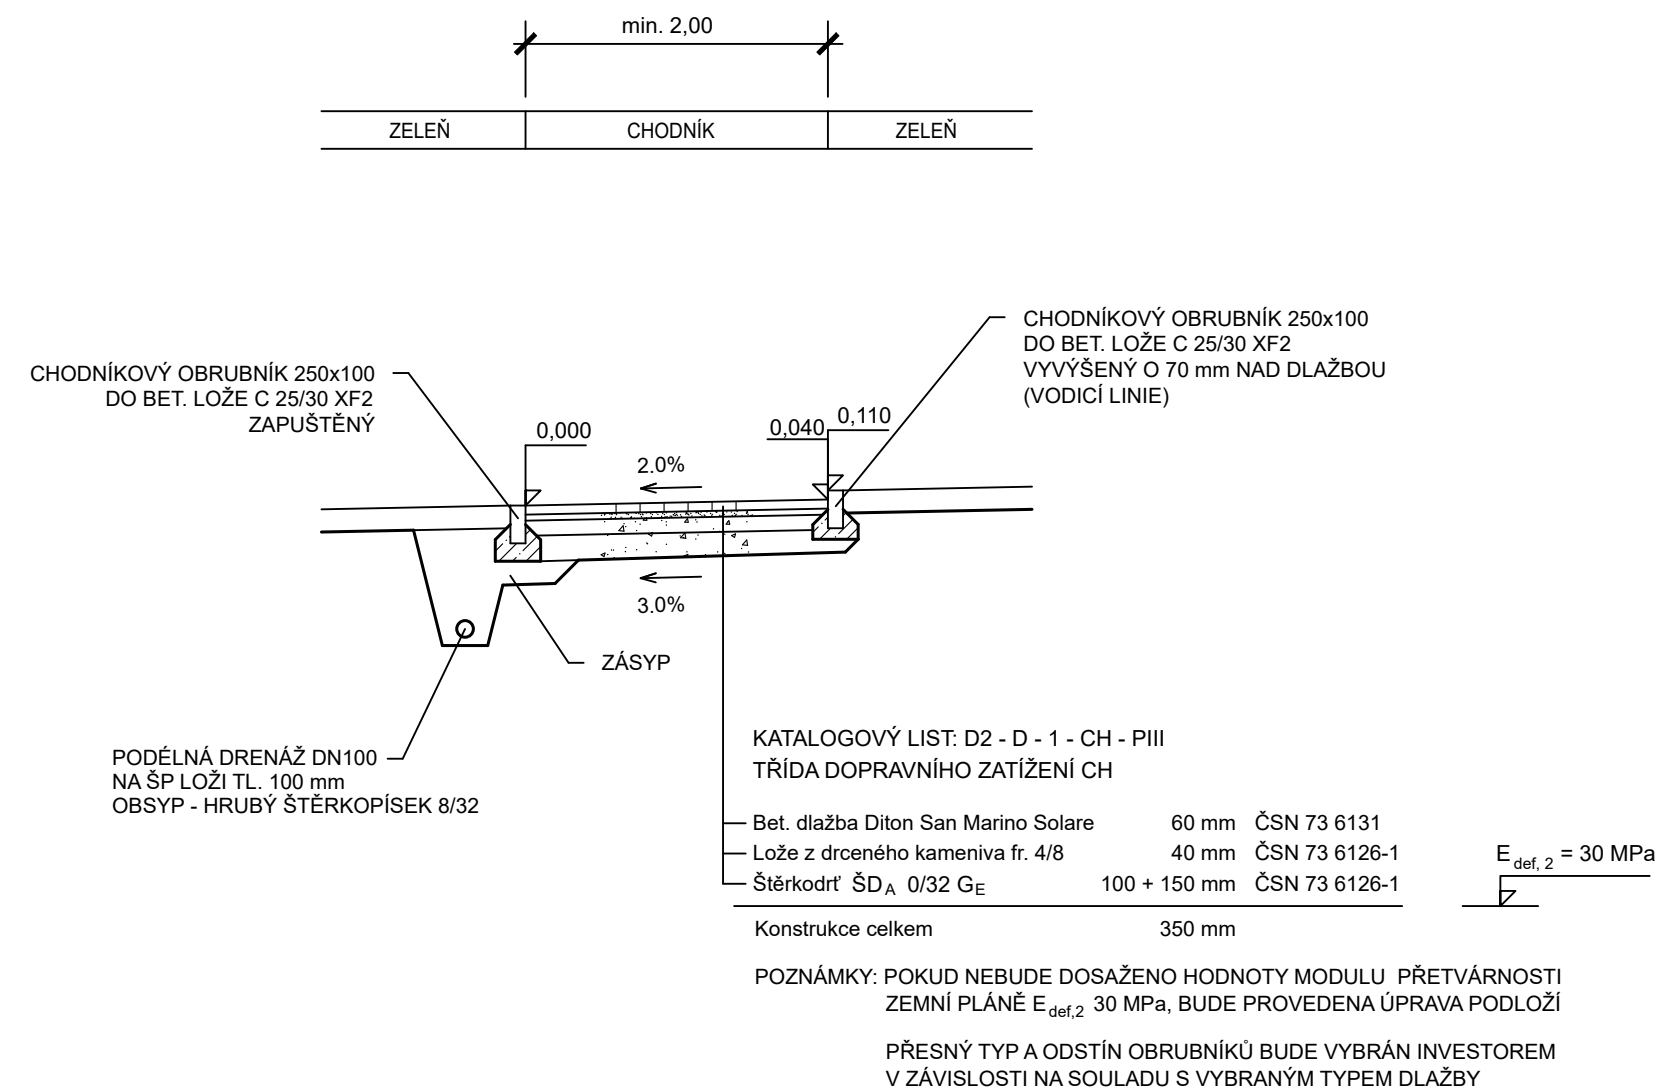

AKCE		OPRAVA CHODNÍKU domov pro seniory Sokolnice	
INVESTOR		Domov pro seniory Sokolnice, p.o. Zámecká 57, 664 52 Sokolnice	
MÍSTO STAVBY		STAVEBNÍ OBJEKT	
Domov pro seniory Sokolnice Zámecká 57, k.ú. Sokolnice (752193)		SO 01 - Chodník	
ZODPOVĚDNÝ PROJEKTANT		VYPRACOVAL	
Ing. Jiří Hrnčíř, ČKAIT č. 1004944		Ing. Jiří Hrnčíř, tel. 777 699 206	
VÝKRES		Č. VÝKRESU	
Vzorový příčný řez		04	

ZAKÁZKOVÉ Č.	20230829
DATUM	06/2023
MĚŘÍTKO	1:50