



ČÁST BUDOVY A

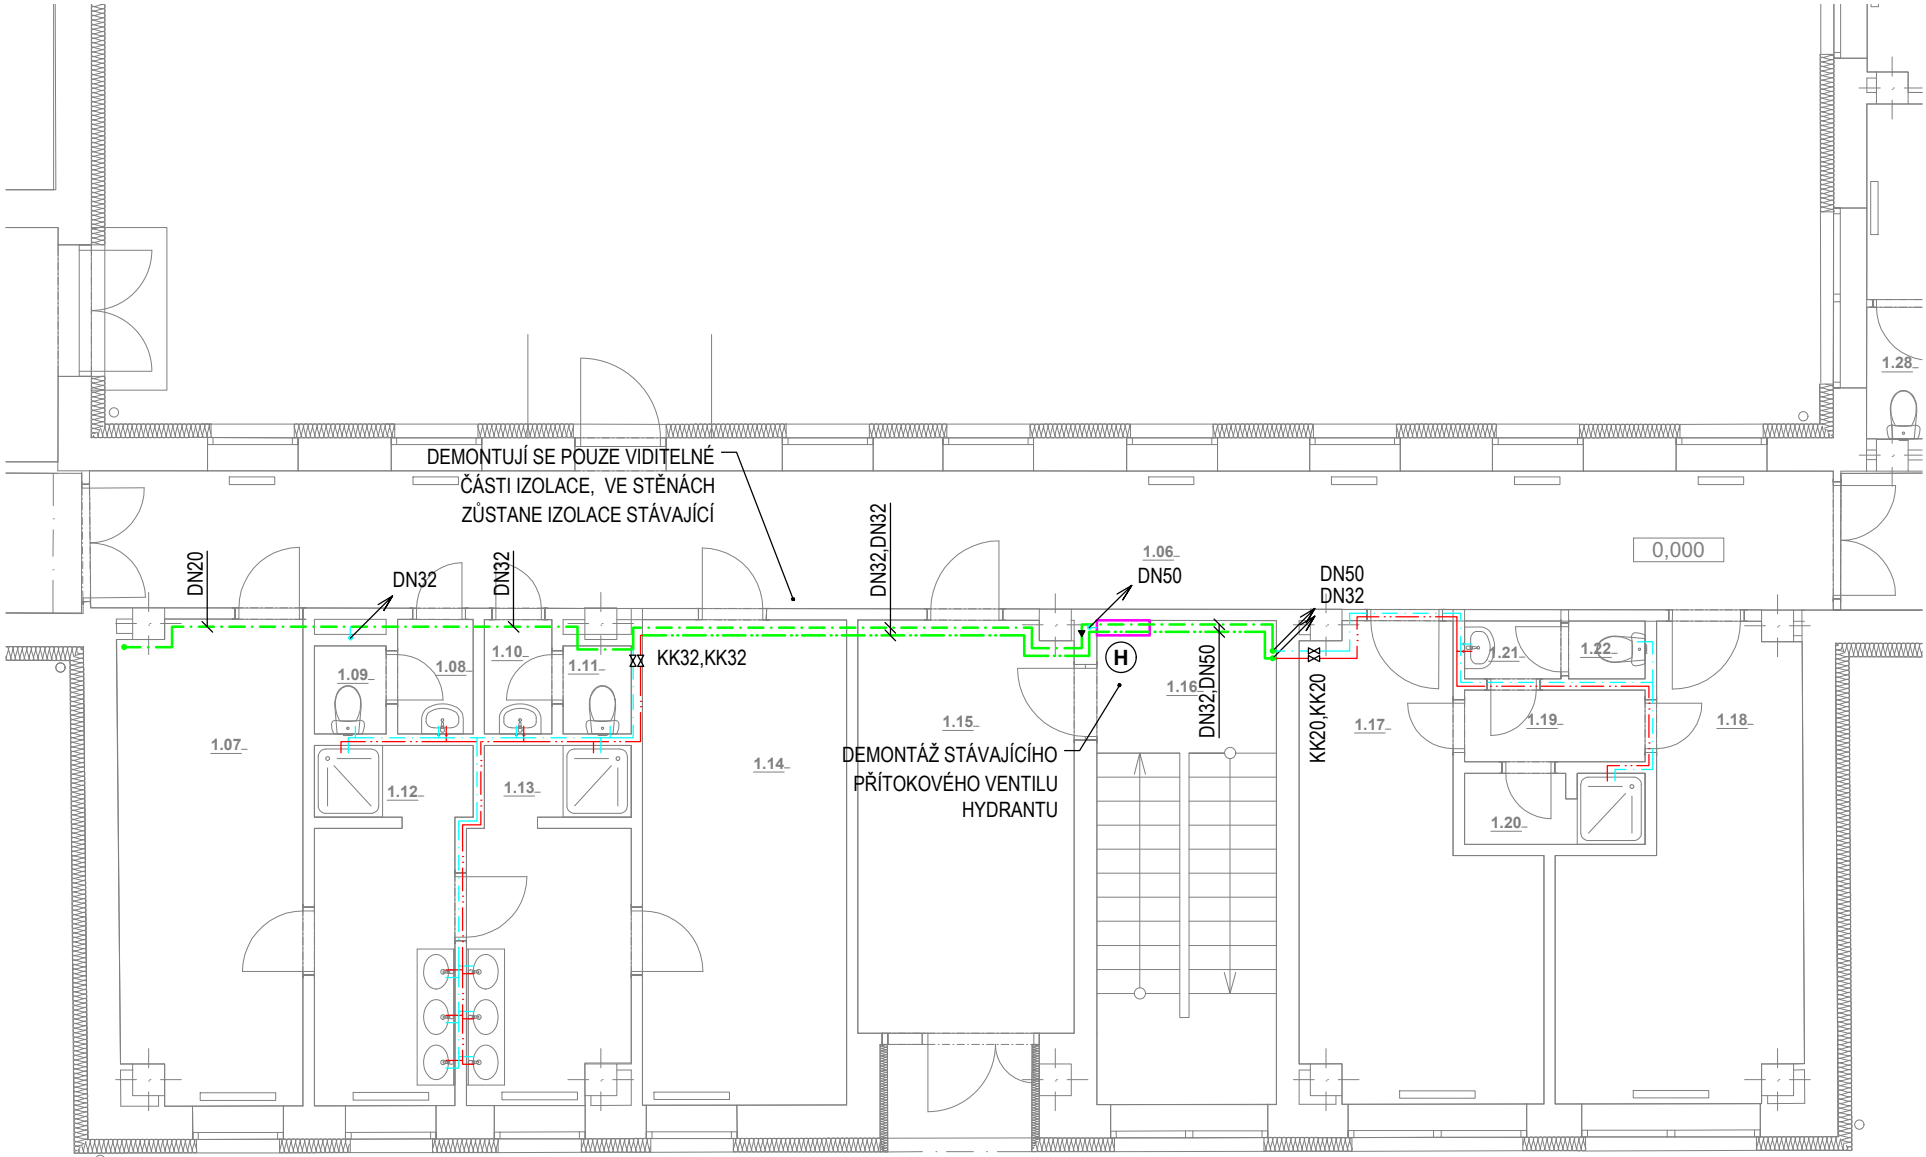

ČÁST BUDOVY C

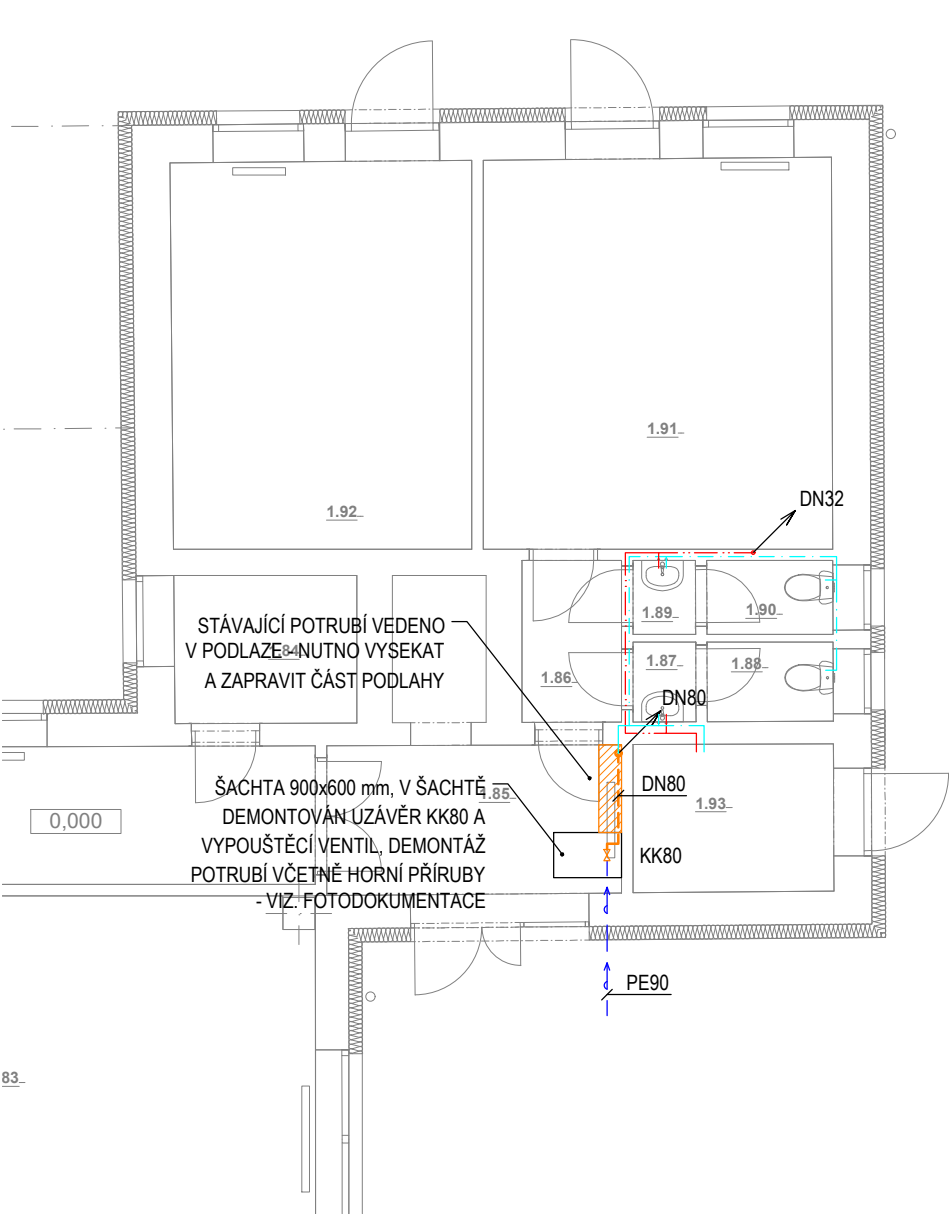



LEGENDA POTRUBÍ

- >— PRÍVOD VODY PE90 DO OBJEKTU ŠKOLY
- DEMONTÁŽ STÁVAJÍCÍHO ROZVODU STUDENÉ VODY- OCELOVÉ POZINKOVANÉ ZÁVITOVÉ POTRUBÍ, VEĐENO V PODLAŽE
- ODSTRANĚNÍ IZOLACE NA STÁVAJÍCÍM POTRUBÍ STUDENÉ VODY- PĚNOVÁ IZOLACE TL. 20mm
- ODSTRANĚNÍ IZOLACE NA STÁVAJÍCÍM POTRUBÍ TEPLÉ VODY- PĚNOVÁ IZOLACE TL. 20mm
- STÁVAJÍCÍ VNITŘNÍ ROZVOD STUDENÉ VODY- OCELOVÉ POZINKOVANÉ ZÁVITOVÉ POTRUBÍ / PLASTOVÉ PE POTRUBÍ - NEZAMĚŘENO
- STÁVAJÍCÍ VNITŘNÍ ROZVOD TEPLÉ VODY- OCELOVÉ POZINKOVANÉ ZÁVITOVÉ POTRUBÍ / PLASTOVÉ PE POTRUBÍ - NEZAMĚŘENO

LEGENDA ZAŘÍZENÍ

- (H) VNITŘNÍ HADICOVÝ SYSTÉM - HYDRANT C52
- 1x PÁTERNÍ CHODBA - 1.NP
- 1x PÁTERNÍ CHODBA - 2.NP
- 1x SCHODIŠTĚ, ČÁST A - 1.NP
- 1x SCHODIŠTĚ, ČÁST A - 2.NP
- POZN.: VE VŠECH HYDRANTECH BUDE DEMONTOVÁN STÁVAJÍCÍ UZAVÍRACÍ VENTIL A NAHRAZEN NOVÝM

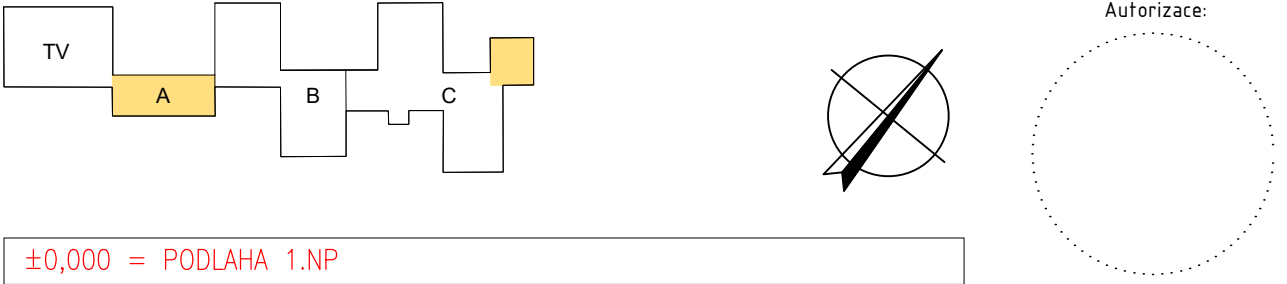

		4. 11. 2023		Ing. Lukáš Zvolský		Ing. Martin Řezníček		Ing. Markéta Dvořáková							
0		10.11.2023		Ing. Lukáš Zvolský		Ing. Martin Řezníček		Ing. Markéta Dvořáková							
Rev:		Datum:		Vedoucí projektu:		Kontroloval:		Vypracoval:		Popis změny:					
Investor:										<div></div> <div>TRASKO Projekce, s.r.o. TEL 517 343 999 Na Nouzce 487/8 DIČ CZ07280921 682 01 Vyškov IČ 07280921 www.projekce.trasko.cz</div>					
MŠ, ZŠ A SŠ Vyškov, p.o., Sídliště Osvobození 681/55, 682 01 Vyškov															
Akce/ místo: MŠ, ZŠ A SŠ Vyškov, p.o. – Sídliště Osvobození – Výměna páteřních rozvodů vody Sídliště Osvobození 681/55, 682 01 Vyškov															
Objekt:		SO 01 MŠ, ZŠ A SŠ								Formát:		Zakázkové číslo:		Stupeň:	
Profese:		D1.4.1 Zdravotně technické instalace								3xA4		PD-23-10-16		DPS	
Obsah:		ROZVOD VODY 1.NP – DEMONTÁŽE								Měřítko:		Číslo výkresu:		Paré:	
										1:100		D1.4.1-02			