



TLOF - ŘEZ A-A M1:50

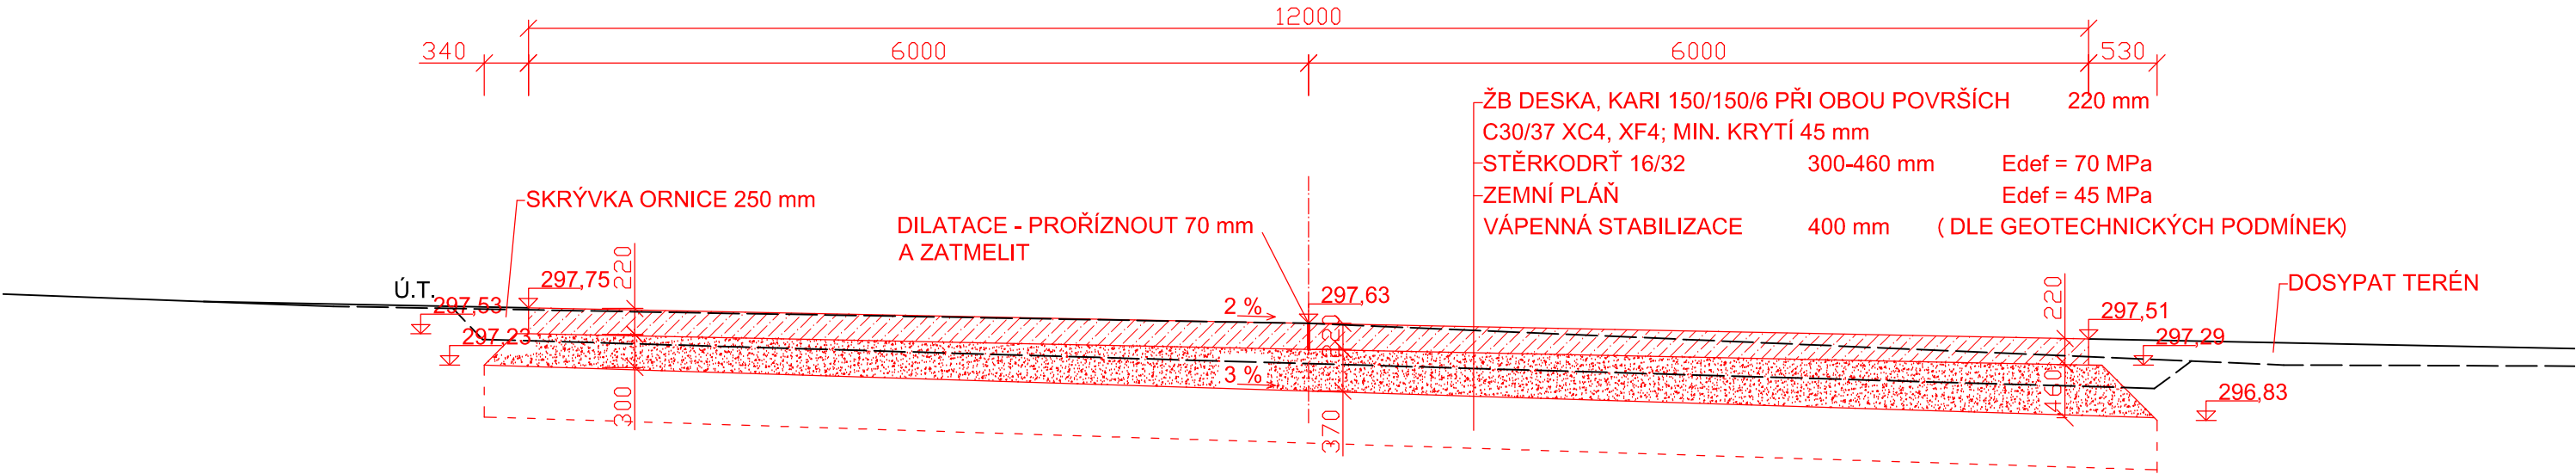

POZN.: PŘED BETONÁŽÍ PROVÉZT VE ŠTĚRKU ROZVOD CHRÁNIČEK PRO NÁVĚSTIDLA.  
V MÍSTĚ VRTŮ OTVORŮ PRO NÁVĚSTIDLA ODDĚLIT ŠD OD ŽB SEPARAČNÍ GEOTEXTILIÍ.  
V ŽB DESCE OZNAČIT MÍSTA PRO VRTÁNÍ OTVORŮ PRO NÁVĚSTIDLA ( NAPŘ. VYČNÍVAJÍCÍ  
BETONÁŘSKOU VÝZTUŽÍ) .  
JÁDROVÉ VRTY Ø 225 mm.

TLOF - DETAIL OTVORU NÁVĚSTIDLA M1:25

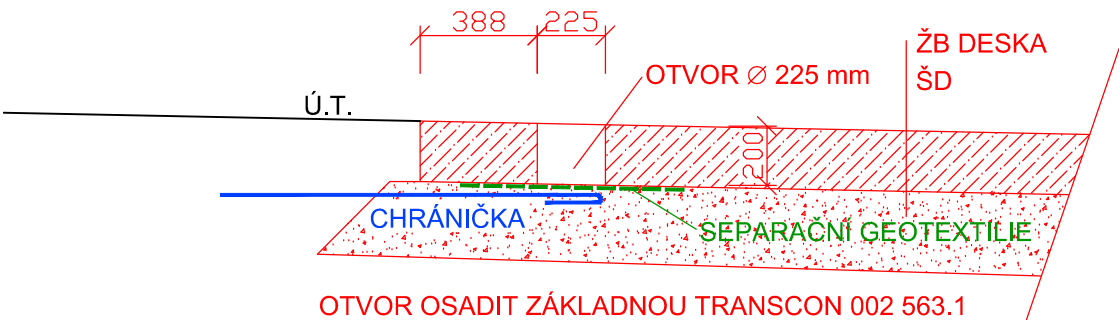

±0,00 m = 295,76 mm Bpv                      Katastrální území: Znojmo-město (793418)

Č. REVIZE	DATUM	VYPRACOVAL	KONTROLOVAL	SCHVÁLIL	POZNÁMKA
<div><div><div>TECHNISERV spol. s r.o.</div><div>tel: +420 283 023 111 fax: +420 283 023 222</div></div><div><div>Moskevská 86 101 00 Praha 10</div><div>www.techniserv.cz techniserv@techniserv.cz</div></div></div>					
ZPRACOVATEL ČÁSTI	VYPRACOVAL	KONTROLOVAL	SCHVÁLIL	STUPEŇ DOKUMENTACE	DSP+DPS
TECHNISERV spol. s r.o.	Ing. J. Fornůsek	Ing. Z. Bílková	Ing. M. Šulc	Č. ZAKÁZKY	22-2900-0047
HEMS Znojmo D - Dokumentace objektů a technických a technologických zařízení D3 - Stavební připravenost heliportu				POČET FORM.	2 A4
				DATUM	05 / 2022
				MĚŘÍTKO	1 : 50; 1:25
Řez zpevněných ploch				Č.KOPIE	Č.ČÁST
					03