




POHLED ZÁPADNÍ

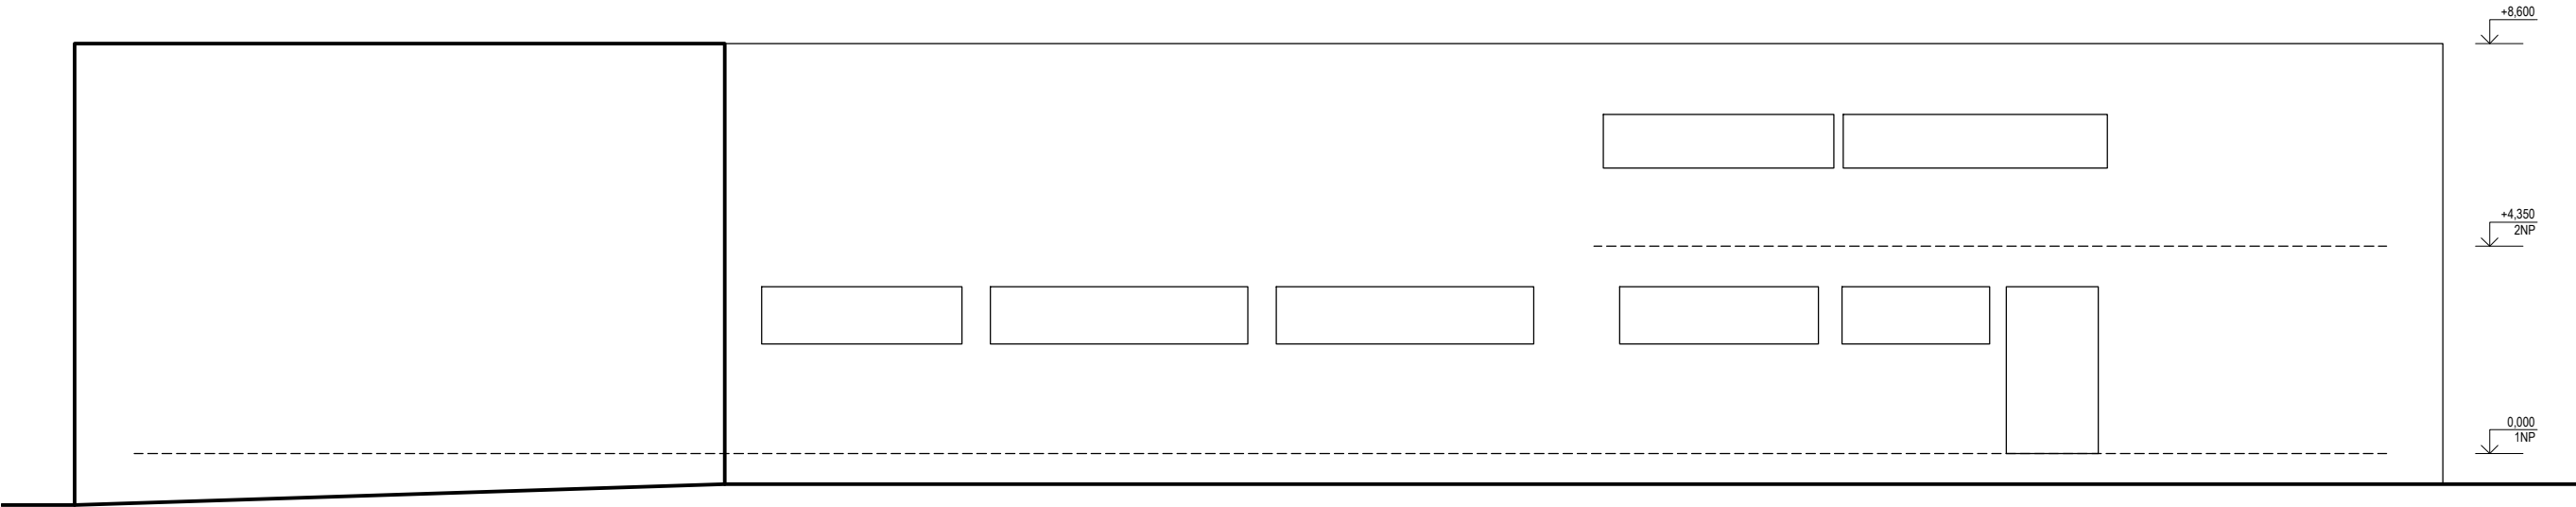


POHLED JIŽNÍ

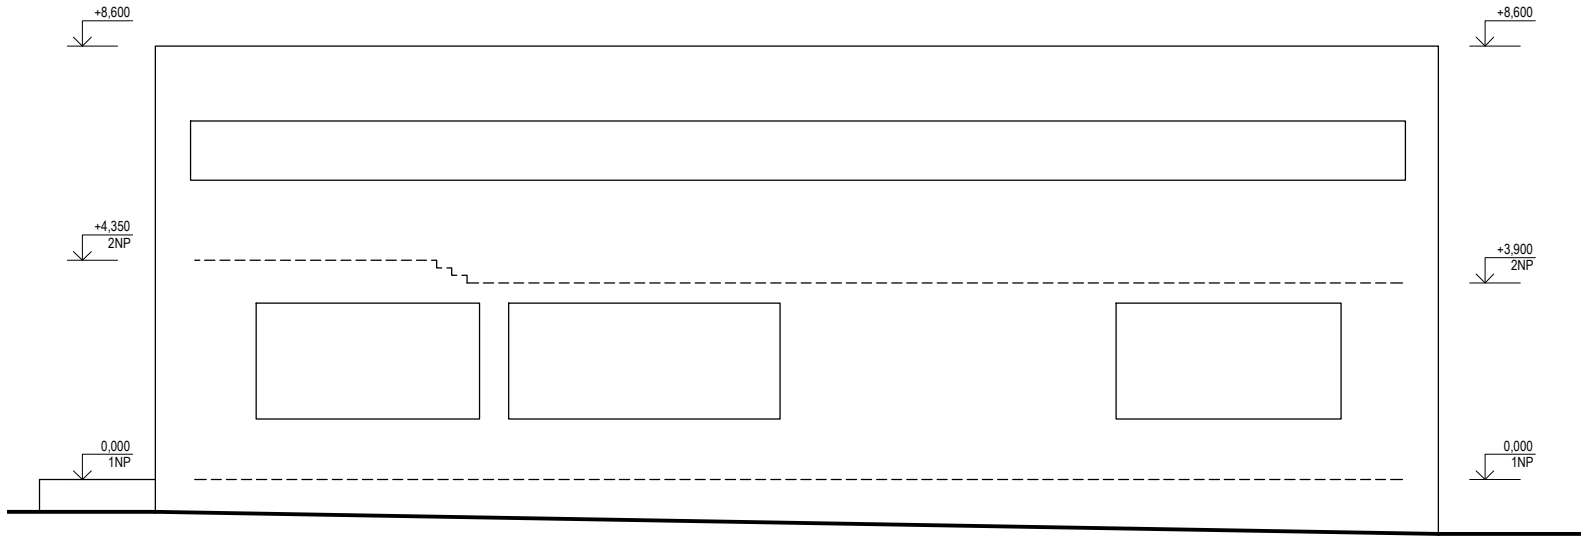

POHLED JIŽNÍ

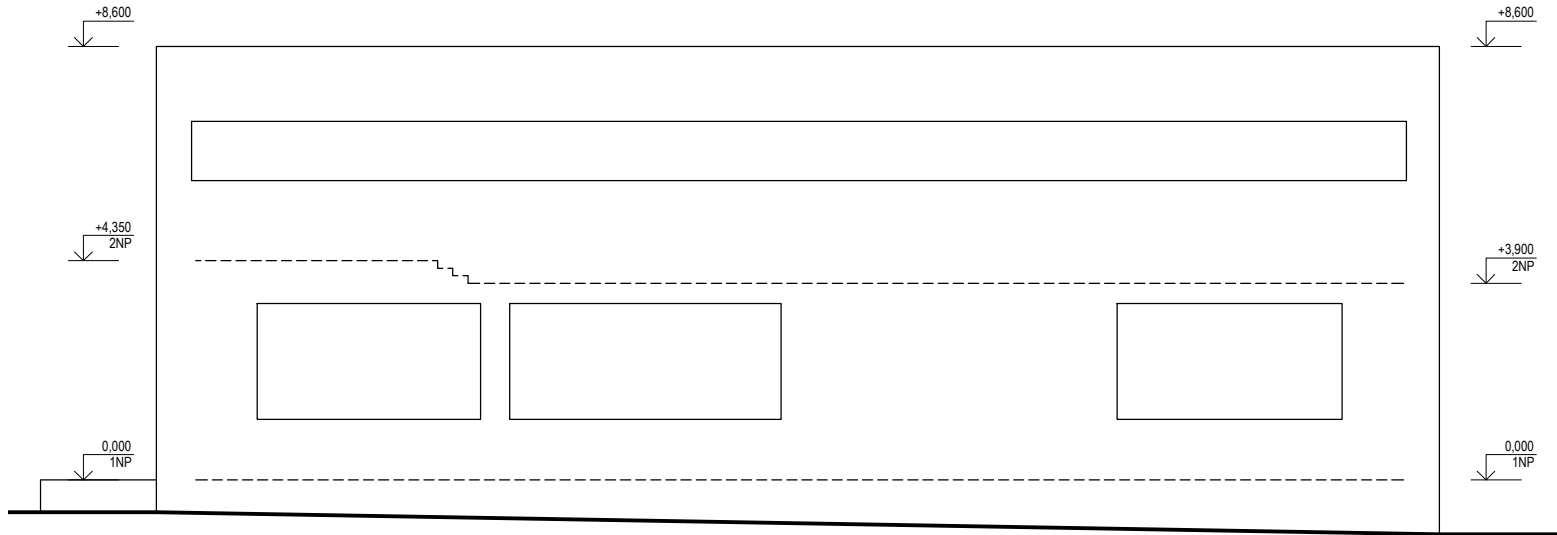

POHLED VÝCHODNÍ

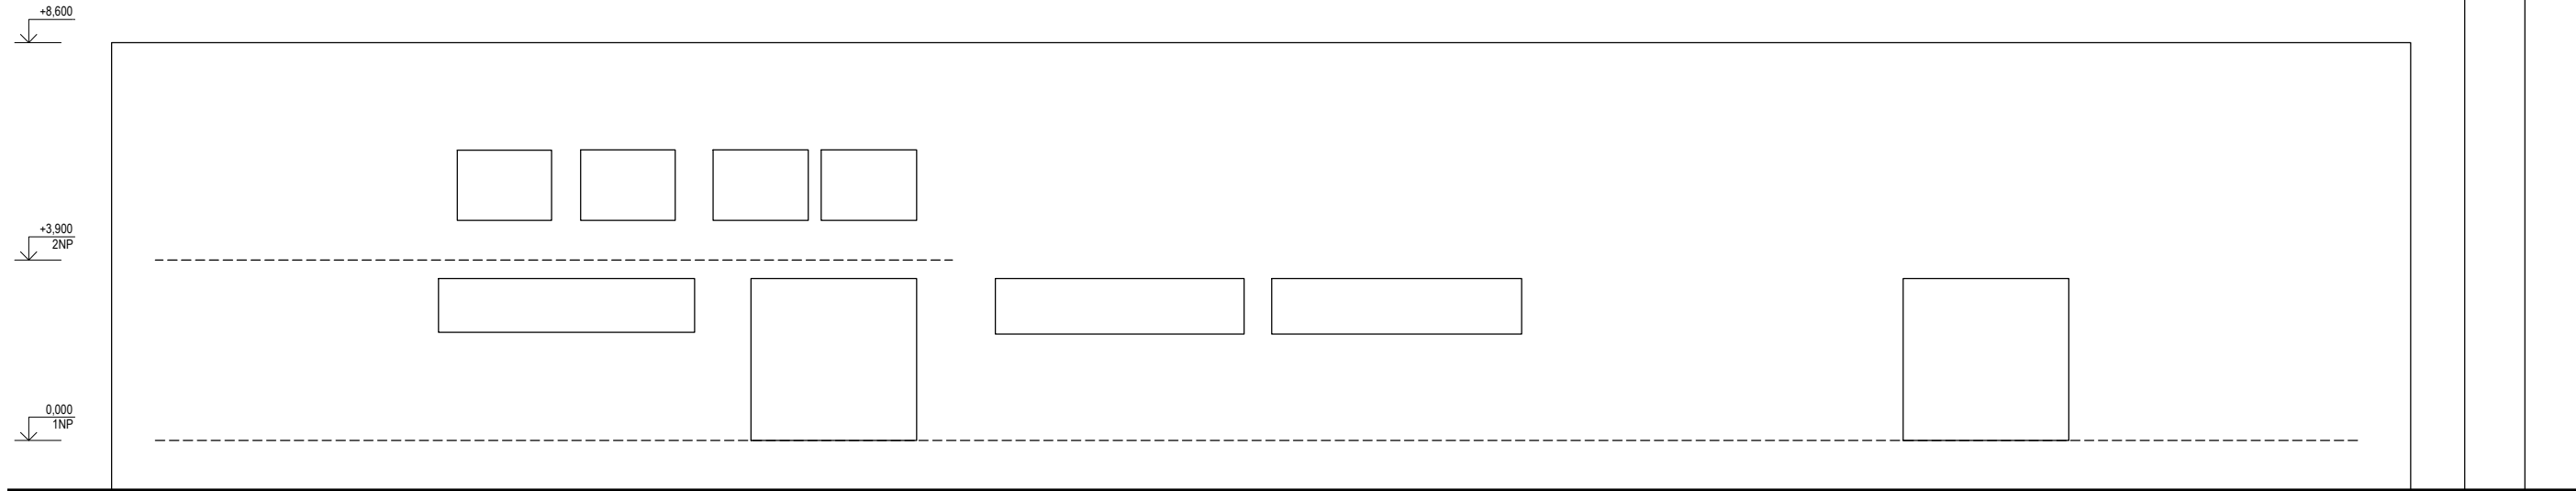

ATELIER TECL s.r.o.
GROHOVA 51
602 00 BRNO
+420 544 212 348
www.ateliertecl.cz

ZODPOVĚDNÝ PROJEKTANT	ING. ARCH. LUKÁŠ TECL
VEDOUČÍ PROJEKTU	
ARCHITEKT	
VYPRACOVAL	ATELIER TECL
KONTROLOVAL	
STAVEBNÍK	NEMOCNICE BŘECLAV

razítko a číslo paré

NÁZEV A MÍSTO STAVBY

PASPORTIZACE NEMOCNICE BŘECLAV
U Nemocnice 3066/1 a 3054/2, Břeclav 690 02

OBJEKT

OBJEKT L

ČÁST

D.1.1. ARCHITEKTONICKO-STAVEBNÍ ŘEŠENÍ

NÁZEV DOKUMENTU

POHLEDY

FORMÁT

800/297

DATUM

03/2023

STUPEŇ

ZDS

ZAK. ČÍSLO

2022082

MĚŘÍTKO

1:150

ČÍSLO PŘÍLOHY

D1.1.05