



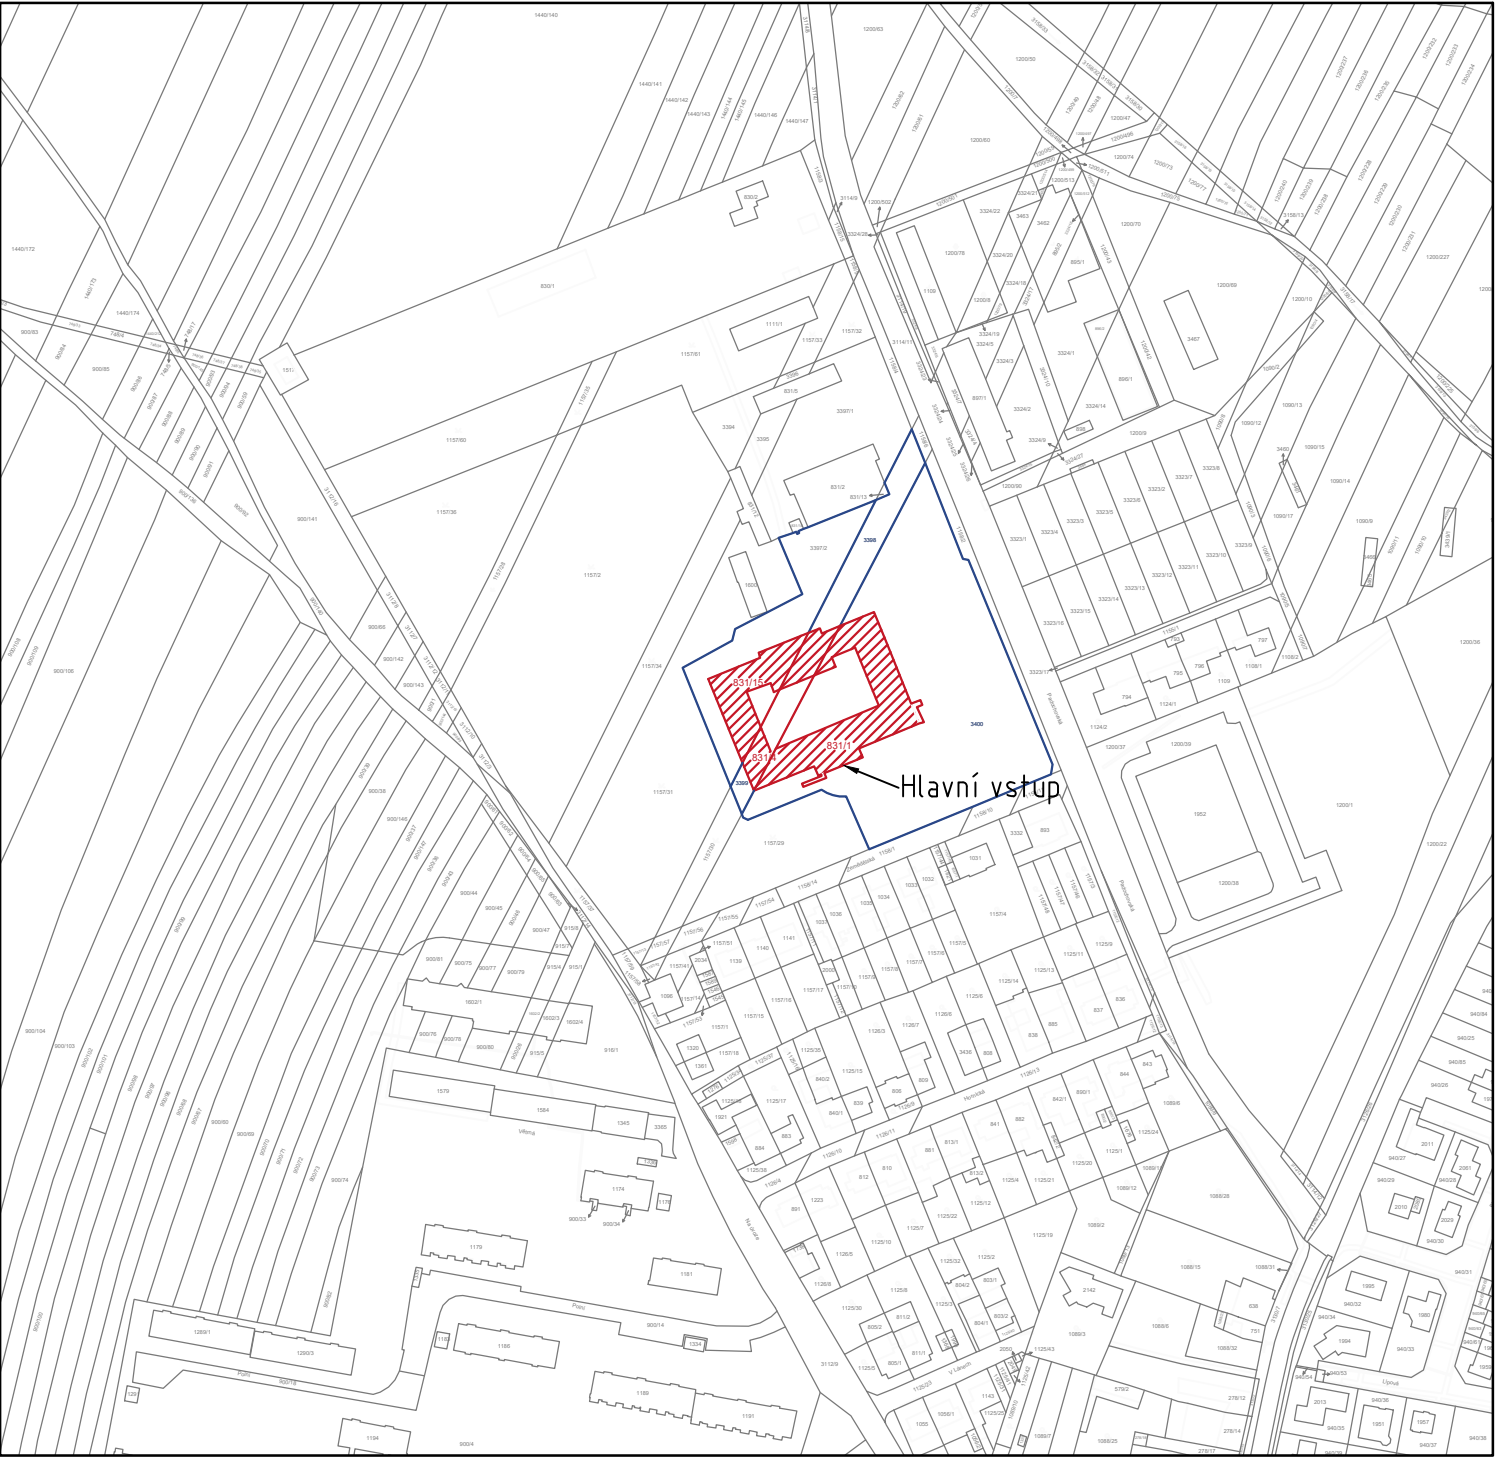

SITUAČNÍ VÝKRES ŠIRŠÍCH VZTAHŮ

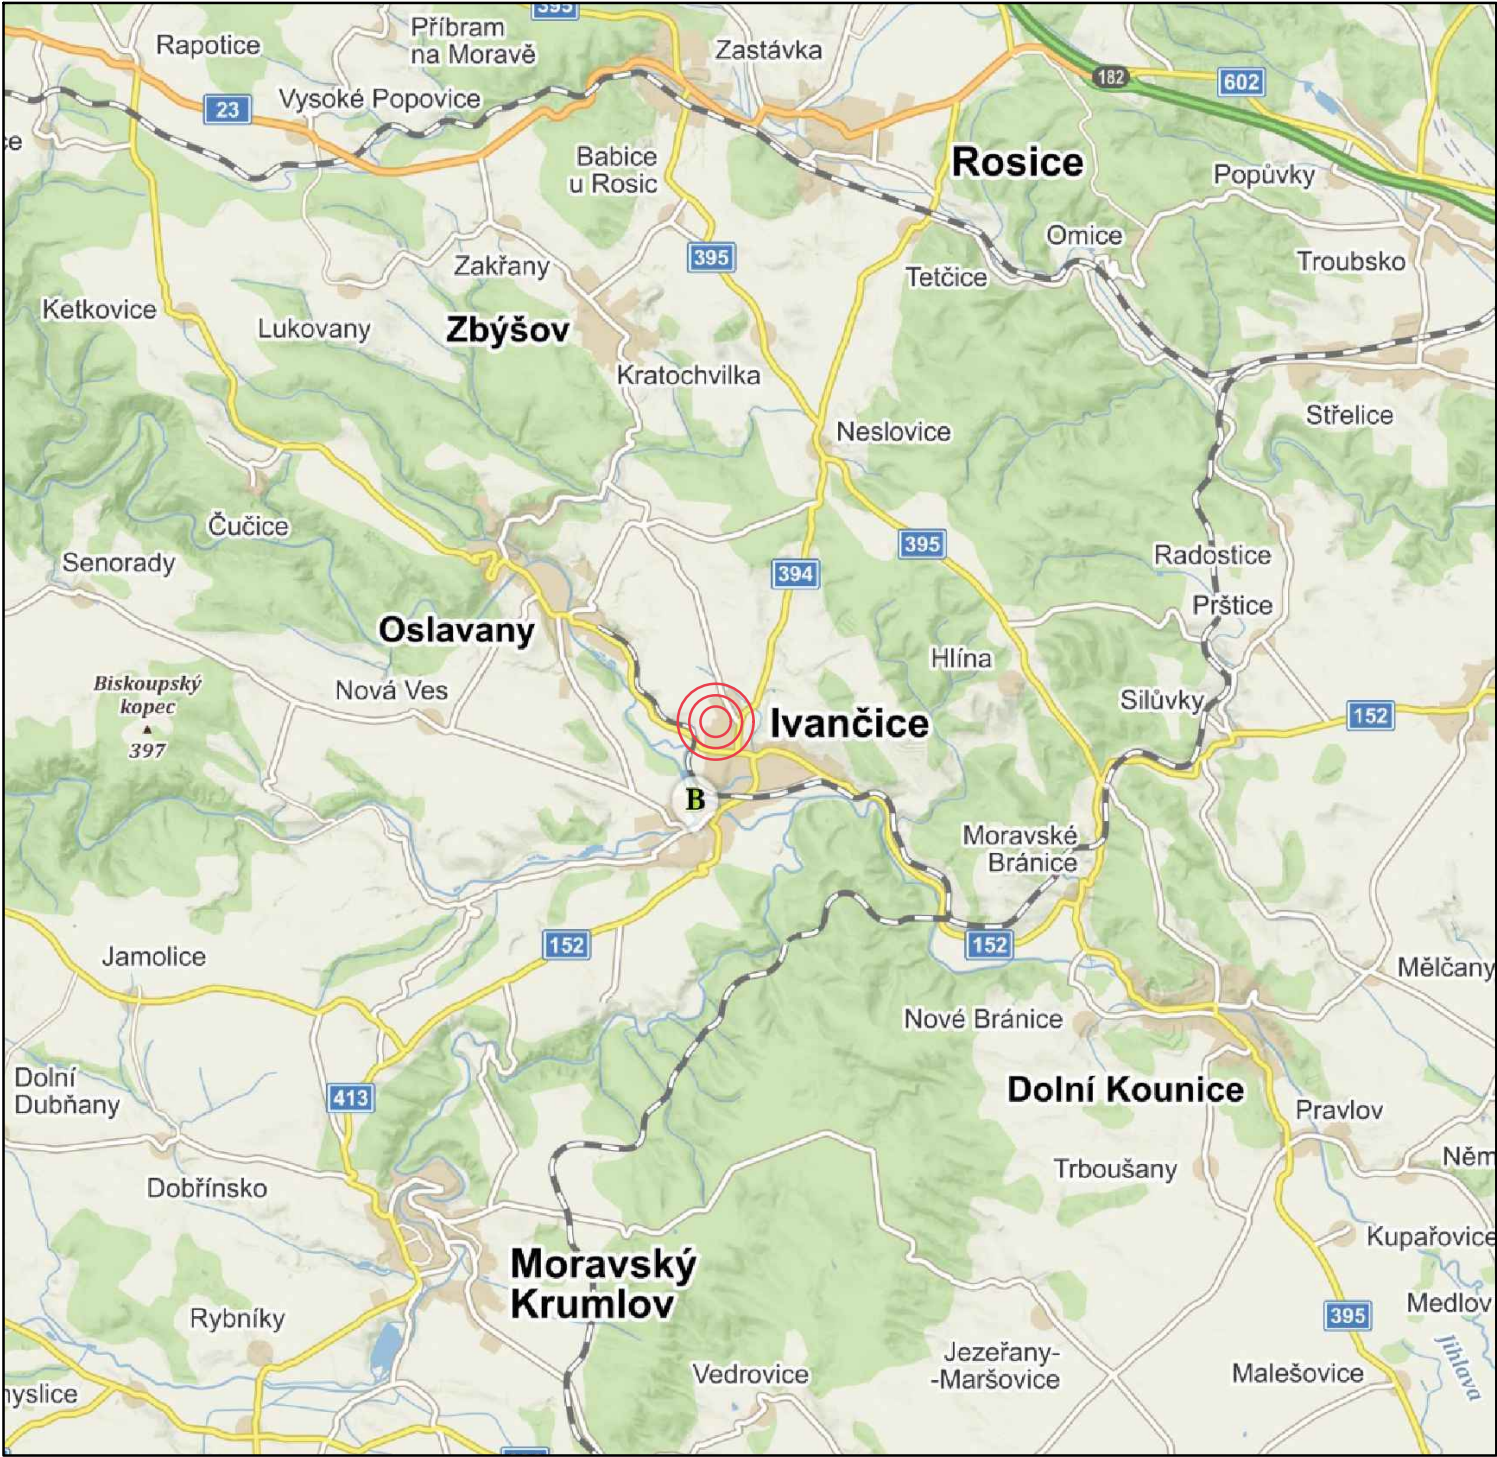


LEGENDA:




OBLÁST UMÍSTĚNÍ NAVŘENÉ FVE NA STŘEŠE/ZEMĚ



PARCELY PRO UMÍSTĚNÍ FV PANELŮ



PLOCHA PRO UMÍSTĚNÍ FV PANELŮ

AUTORIZOVANÁ OSOBA:		KONTROLOVAL:	VYPRACOVAL:		
Ing. PETR FEIERFEIL		Ing. JAN PETR	Ing. NATALIA ERYSHOVA		
PROJEKTANT:	PKV BUILD s.r.o.		IČO: 281 49 785		
INVESTOR:	Jihomoravský kraj		IČO: 708 88 337		
KRAJ:	Jihomoravský				
MÍSTO STAVBY:	Zemědělská 619/2 664 91 Ivančice k.ú. Ivančice [655724]				
NÁZEV PROJEKTU:				ZAKÁZKOVÉ Č.: FVE-2022-000341	
FVE Středisko volného času Ivančice – 99,00 kWp				STUPEŇ PD:	DŮR/DSP/DPS
				DATUM:	03/2023
OBSAH VÝKRESU:				FORMÁT:	2 A4
SITUAČNÍ VÝKRES ŠIRŠÍCH VZTAHŮ				MĚŘÍTKO:	–
				Č. VÝKR.:	C.1
				Č. PARÉ:	