



POHLED ZÁPADNÍ

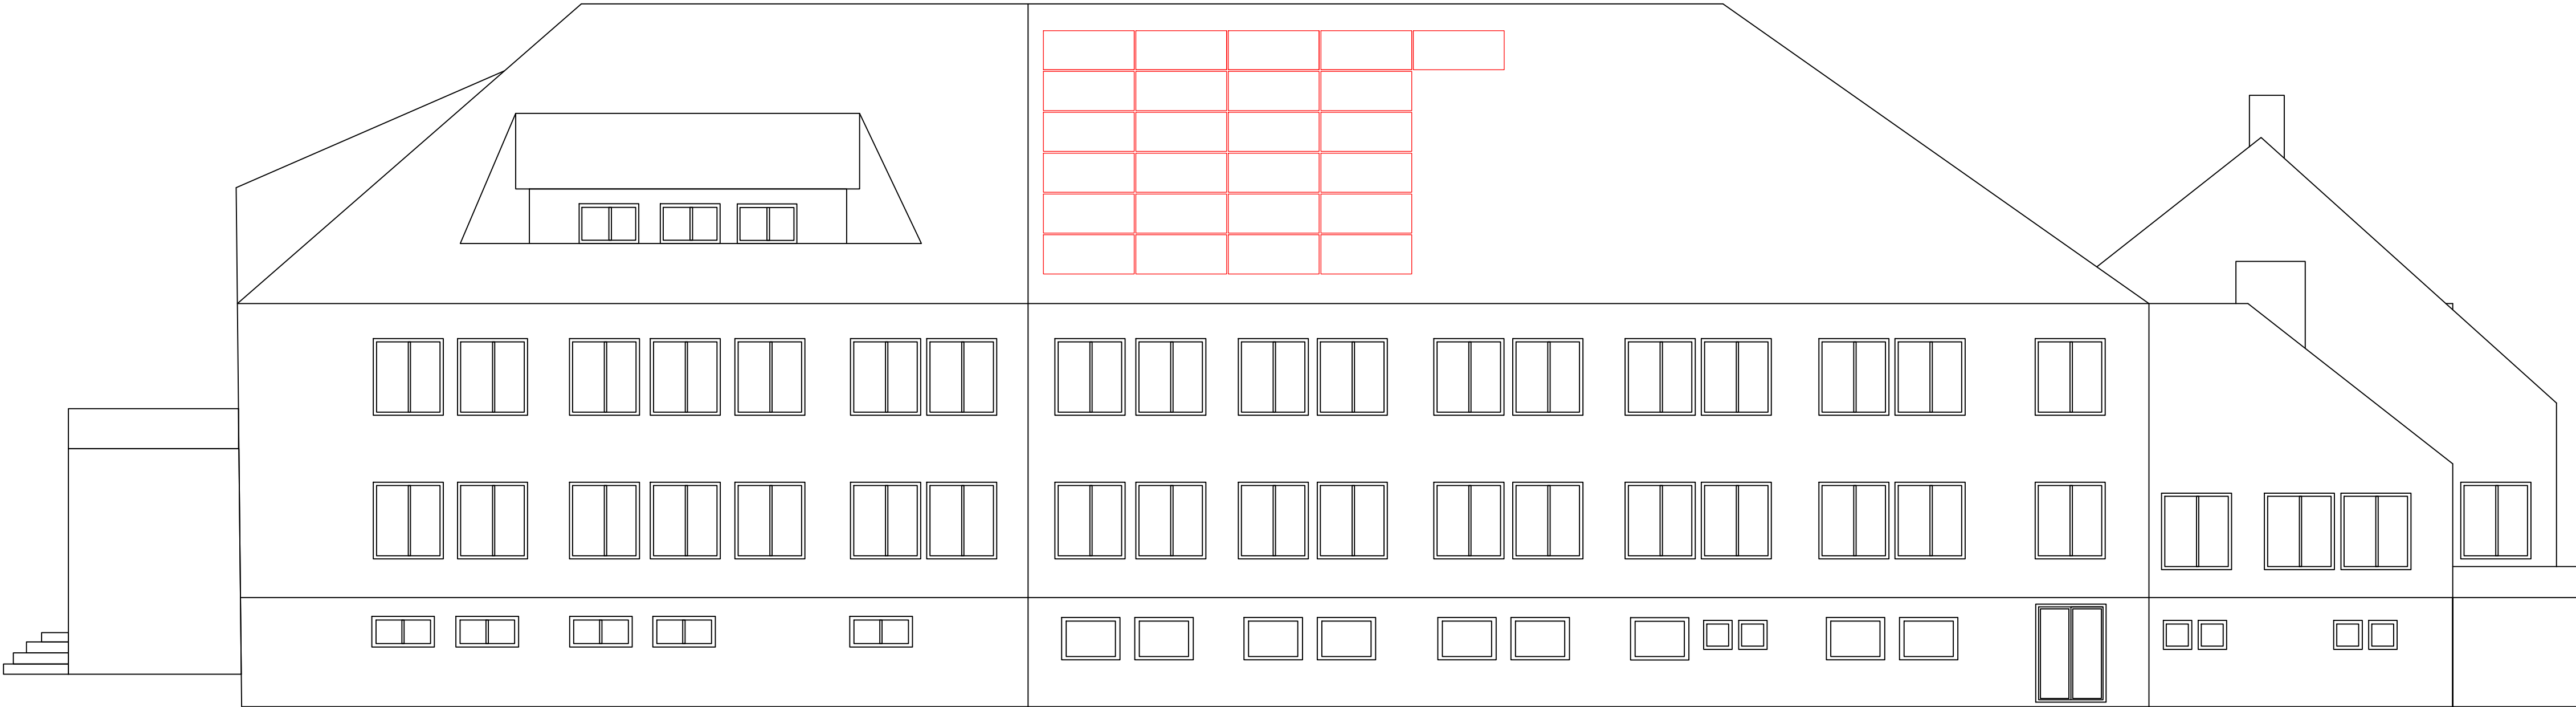

LEGENDA:

- NOVÉ KONSTRUKCE A FV PANELY
- STÁVAJÍCÍ KONSTRUKCE A TECHNOLOGIE

AUTORIZOVANÁ OSOBA:		KONTRLOVAL:	VYPRACOVAL:			
Ing. PETR FEIERFEIL		Ing. JAN PETR	Ing. NATALIA ERYSHOVA			
PROJEKTANT:	PKV BUILD s.r.o.		ičo:	281 49 785		
INVESTOR:	Jihomoravský kraj		ičo:	708 88 337		
KRAJ:	Jihomoravský					
MÍSTO STAVBY:	Zemědělská 619/2 664 91 Ivančice k.ú. Ivančice [655724]					
NÁZEV PROJEKTU:  FVE Středisko volného času Ivančice - 99,00 kWp					ZAKÁZKOVÉ Č.: FVE-2022-000341	
OBSAH VÝKRESU:  POHLED					STUPEN PD: DÚR/DSP/DPS	
					DATUM: 03/2023	
					FORMÁT: 3 A4	
					MĚŘÍTKO: 1:100	
					Č. VÝKR.: D.2.7.2	
					Č. PARÉ:	