UVMV - PŮDORYS KANALIZACE 2.NP

PAVILONU UVMV TANEČNÍ KONZERVATOŘE BRNO

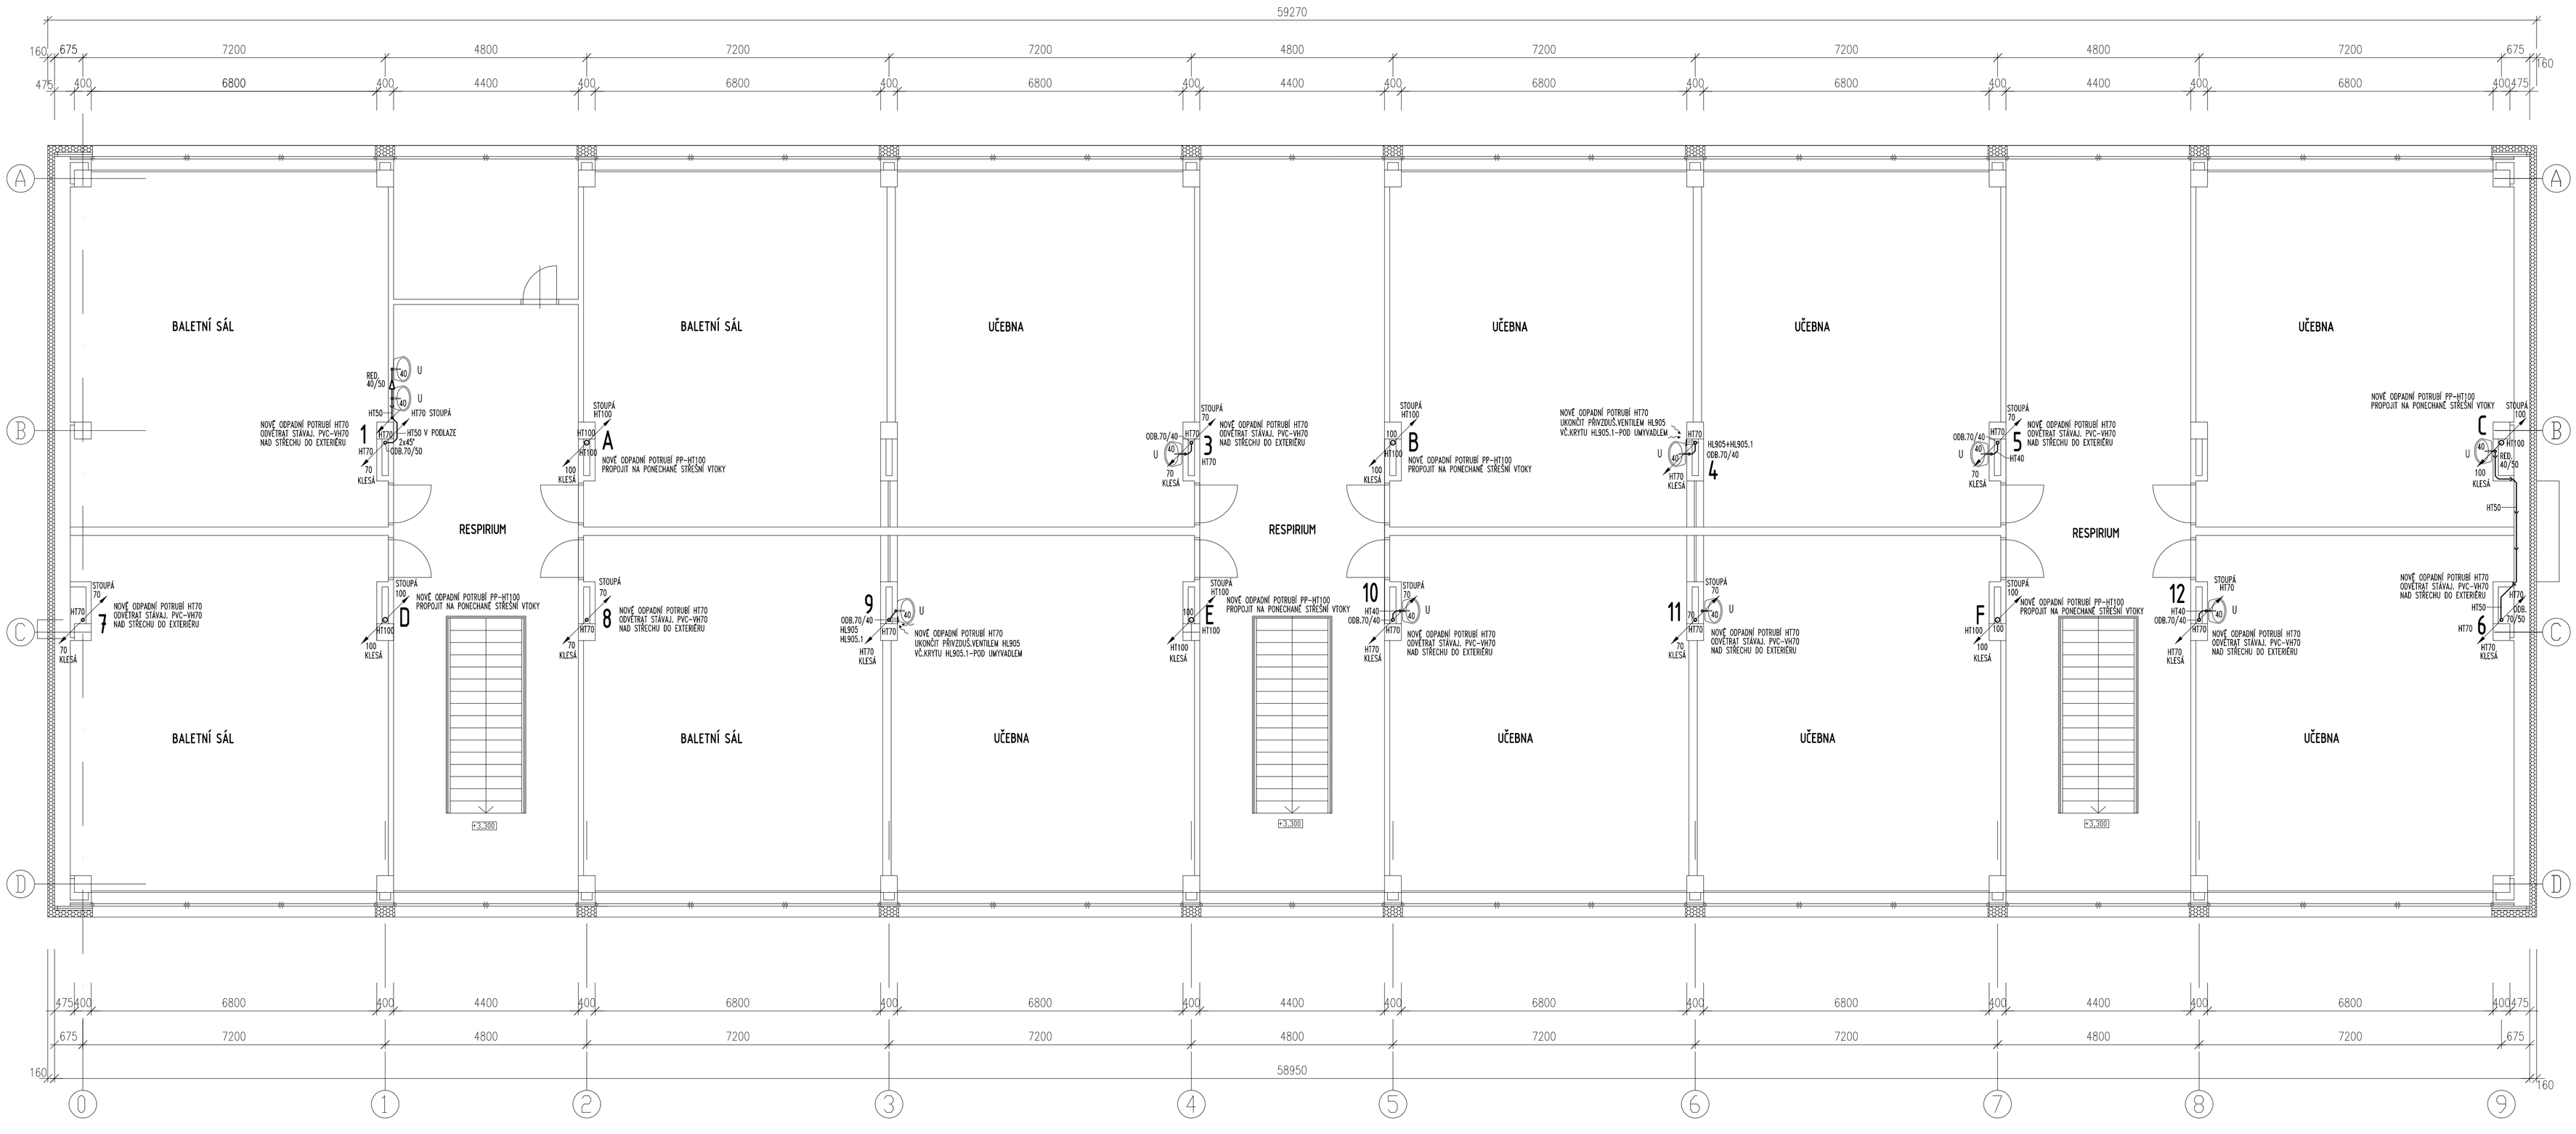

POZNÁMKY :

1. STÁVAJÍCÍ LEŽATÉ SVODY VNITŘNÍ KANALIZACE PAVILONU "UVMV" BUDOU OPRAVENY BEZVÝKOPOVÝM ZPŮSOBEM VYLOŽKOVÁNÍM BEZEŠVÝM PLETENINOVÝM SANAČNÍM RUKÁVCEM TECHNOLOGIÍ INVERZNÍHO ZAVÁDĚNÍ S PLNĚLEM Z EPOXYDOVÝCH PRYSKYŘIC PODLE TECHNOLOGICKÉHO POSTUPU SPECIALIZOVANÉHO DODAVATELE STAVBY VČ. OVĚŘENÍ KVALITY PROVEDENÍ OPRAVY LEŽATÉ KANALIZACE OPTICKOU INSPEKCÍ TV KAMEROU S DVD ZÁZNAMEM A PROTOKOLEM PODLE ČSN EN 13 508
2. ČÍSELNÉ OZNAČENÍ ODPADŮ A SVODŮ VNITŘNÍ JEDNOTNÉ KANALIZACE DEŠŤOVÉ A SPLAŠKOVÉ BYLO PRO PŘEHLEDNOST PONECHÁNO DLE PŮVODNÍ DOSTUPNÉ TYPIZOVANÉ PROJEKTOVÉ DOKUMENTACE, OPAKOVANĚ POUŽITELNÉ PŘI VÝSTAVBĚ TOHOTO TYPU 24 TŘÍDNÍCH ŠKOL –ZDE PO NA ARCI : "SDRUŽIŠTĚ ZA TĚSNOVOU –LOKRISEK – ILETAPA", ZAK.Č.8664773, Z 12.2.1985 (TYPIZ.ZB M.S. "MSOŠ")
3. STÁVAJÍCÍ ŠIKMÁ PŘÍPOJOVACÍ POTRUBÍ VČ. ZAŘIZOVACÍCH PŘEDMĚTŮ A SVISLÉ ODPADY VNITŘNÍ JEDNOTNÉ KANALIZACE PAVILONU "UVMV" BUDOU VYBOURÁNY AŽ PO JEJICH PATEČNÍ KOLENA A NAHRAZENY NOVÝM POTR.-PP-HT VČ. NOVÝCH ZAŘIZOVACÍCH PŘEDMĚTŮ
4. STÁVAJÍCÍ VĚTRACÍ POTRUBÍ SVISLÝCH ODPADŮ VNITŘNÍ SPLAŠKOVÉ KANALIZACE PAVILONU "UVMV" PROVEDENÉ Z AZBESTOCEMENTOVÝCH TRUB BUDE VYBOURÁNO OPRÁVNĚNÝM SPECIALIZOVANÝM SUBJEKTEM S PLATNÝMI ATESTY PRO TYTO PRÁCE PODLE PŘEDEM VYHOTOVENÉHO PROJEDNANÉHO A SCHVÁLENÉHO TECHNOLOGICKÉHO POSTUPU, OBSAHUJÍCÍHO I UVOLNĚNÍ ODPADU A HARMONOGRAM PRACÍ OPRAVY "UVMV"
5. NOVÉ VĚTRACÍ POTRUBÍ BUDE PROVEDENO STEJNĚ JAKO ŠIKMÉ PŘÍPOJOVACÍ A SVISLÉ ODPADNÍ POTR. Z HRDLOVANÝCH TRUB SYST.PP-HT
6. HORNÍ HRANICÍ DEMONTÁŽE A NOVÉ MONTÁŽE POTRUBÍ SVISLÝCH ODPADŮ SPLAŠKOVÉ A DEŠŤOVÉ KANALIZACE JE SPODNÍ LÍC STROPU 2.NP
7. SVISLÉ ODPADY OZN. Č.1,3,5,6,7,8,10,11,12 JSOU ODVĚTRÁNY PŘES PONECHANÉ SOUČASNÉ VĚTRACÍ HLAVICE NAD STŘECHU DO EXTERÉRU, KTERÉ BYLY NOVĚ INSTALOVÁNY V RÁMCI STAVBY "SNÍŽENÍ ENERGETICKÉ NÁROČNOSTI OBJEKTŮ ŠKOLY TKB, NEJEDLÉHO 3, BRNO" (R.2012)
8. ODVODNĚNÍ PLOCHÉ STŘECHY PAVILONU "UVMV" BUDE ZAJIŠTĚNO SOUČASNÝMI STŘEŠNÍMI VTOKY, OZNAČENÝMI V PD PÍSMENY "A,B,C,D,E,F", KTERÉ BYLY NOVĚ INSTALOVÁNY V RÁMCI STAVBY "SNÍŽENÍ ENERGETICKÉ NÁROČNOSTI OBJEKTŮ ŠKOLY TKB, NEJEDLÉHO 3, BRNO" (R.2012)
9. "PATEČNÍ KOLENA" (2x KGB/45°) PŘECHODU SVISL. ODPADU DO LEŽAT.SVODU OBETONOVAT PROSTÝM BETONEM – KOORDIN. S PROF.STAVBA
10. TYPY ZAŘIZOVACÍCH PŘEDMĚTŮ, VÝTOKOVÝCH BATERIÍ AJ. ZAŘÍZENÍ ODSOUHLASÍ ZÁSTUPCE INVESTORA ZHOTOVITELI VŽDY PŘED JEJICH NÁKUPEM
11. VEŠKERÉ ZAŘÍZENÍ VNITŘNÍ KANALIZACE UZEMNIT, NUTNO KONZULTOVAT A KOORDINOVAT S PROFESÍ ELEKTRO

ZAŘIZOVACÍ PŘEDMĚTY

U	UMYVADLO DITURVITOVÉ BÍLÉ VČ.ZÚ-ZÁPAPACH.UZÁVĚRKY A BÍLÉHO DITURVITOVÉHO KRYTU ZU (SIFONU)
SP	SPRCHOVÁ VANIČKA, ZÁSTĚNA, ZU, NÁST.SPRCH.PÁK.BATERIE
V	VANA PLAST. VČ.ZU-ZÁPACH.UZÁV., VANOVÉ NÁST.PÁK.BATERIE
WC	KLOZET DITURVITOVÝ KOMBI VČ. SEDÁTKA A POKLOPU
DJ	DŘEZ JEDNODÍLNÝ, ZÁPACH.UZÁVĚR, DŘEZ.PÁK.NÁST.BATERIE
PIS	PISOÁR KERAMICKÝ S RADAROVÝM SPLACHOVAČEM BATERIOVÝ (6V)

LEGENDA

- POTRUBÍ VNITŘNÍ JEDNOTNÉ KANALIZACE (DEMONTÁŽ, NOVÁ MONTÁŽ Z TRUB PP-HT)
- POTRUBÍ STÁVAJ.LEŽATÉ VNITŘ.KANALIZACE Z KAMENN.TR. OPRAVOVANÉ BEZVÝKOP.TLG."VLOŽKOVÁNÍM"
- POTRUBÍ STÁVAJ.LEŽATÉ VNITŘ.KANALIZACE Z KAMENINOVÝCH TRUB NEOPRAVOVANÉ (NEPOTŘEBNÉ)
- OPRAVENÉ POTRUBÍ VENKOVNÍ KANALIZACE Z KAMENINOVÝCH TRUB V ATRIU PAVILONŮ BEZVÝKOP.TLG.
- OPRAVENÉ POTRUBÍ VENKOVNÍ KANALIZACE Z PVC TRUB D315 V ATRIU PŘI PAVILONU "USU" PO VÝMĚNĚ

1 - 46	STÁVAJÍCÍ ODPADY VNITŘNÍ KANALIZACE SPLAŠKOVÉ PAVILONU "UVMV"
A - F	STÁVAJÍCÍ ODPADY VNITŘNÍ KANALIZACE DEŠŤOVÉ PAVILONU "UVMV"
HČŠ1-3	STÁVAJÍCÍ HLAVNÍ ČISTÍCÍ ŠACHTY VNITŘNÍ LEŽATÉ KANALIZACE PAVILONU "UVMV" VNITŘNÍ SVĚTLOSTI 750/1050MM S POKLOPEM 600/600MM – BUDOU VYUŽITY JAKO MONTÁŽNÍ JÁMY PRO OPRAVU LEŽAT. KANAL.SVODŮ BEZVÝKOPOVOU TLG. "VLOŽKOVÁNÍM"
1.-4.MJ	VNITŘNÍ MONTÁŽNÍ JÁMY PRO TLG.BEZVÝKOPOVÉ OPRAVY LEŽATÉ KANALIZACE SVĚTLOSTI 1x1M S UVEDENOU INDIVIDUÁLNÍ HLOUBKOU DNA JÁMY POD PODLAHOU 1.NP PAVILONU "UVMV"
1.-5.MŠ	VNĚJŠÍ MONTÁŽNÍ ŠACHTA PRO TLG.BEZVÝKOPOVÉ OPRAVY LEŽATÉ KANALIZACE SVĚTLOSTI 1,5x1,5 M S UVEDENOU INDIVIDUÁLNÍ HLOUBKOU DNA ŠACHTY POD ÚR. STÁVAJ.OPRAV.TERÉNU PŘI PAVILONU "UVMV"

VZDÁLENOSTI UPEVŇOVACÍCH BODŮ PP-HT ODPADNÍCH TRUB :

DN PP-HT TRUB	32	40	50	70	100	125	150
VODOROVNĚ (M)	0,5	0,5	0,5	0,8	1,1	1,25	1,6
SVISLE (M)	1,0	1,2	1,5	2,0	2,0	2,0	2,0

OBJEDNAL :	TANEČNÍ KONZERVATOŘ BRNO, PŘÍSPĚVKOVÁ ORGANIZACE, NEJEDLÉHO 375/3, 638 00 BRNO
ZHOTOVIL :	ING. MICHAL PETRŮJ, ING. HANA PETRŮJOVÁ, CHLUBNOVA 1, 616 00 BRNO
INVESTOR :	TANEČNÍ KONZERVATOŘ BRNO, PŘÍSPĚVKOVÁ ORGANIZACE NEJEDLÉHO 375/3, 638 00 BRNO

Inženýrská a projektová kancelář
ING. MICHAL PETRŮJ
CHLUBNOVA 1, 616 00 BRNO
T./F./Z. 777 19 57 15, 541 21 55 71
e-mail : mipetrj @ post.cz

STAVBA :	OPRAVA KANALIZACE PAVILONŮ UVMV, USU, TANEČNÍ KONZERVATOŘE BRNO	DATUM :	03. 2019
		ÚČEL :	DPS
		ZAK. Č. :	07. 2019
		ZMĚNA Č. :	-
OBJEKT :	02. OPRAVA KANALIZACE PAVILONU UVMV	FORMÁT	8xA4
OBSAH :	UVMV - PŮDORYS KANALIZACE 2.NP	MĚŘÍTKO 1 : 75	PŘÍLOHA Č. 05