


STÁVAJÍCÍ STAV


PŮDORYS 1:100

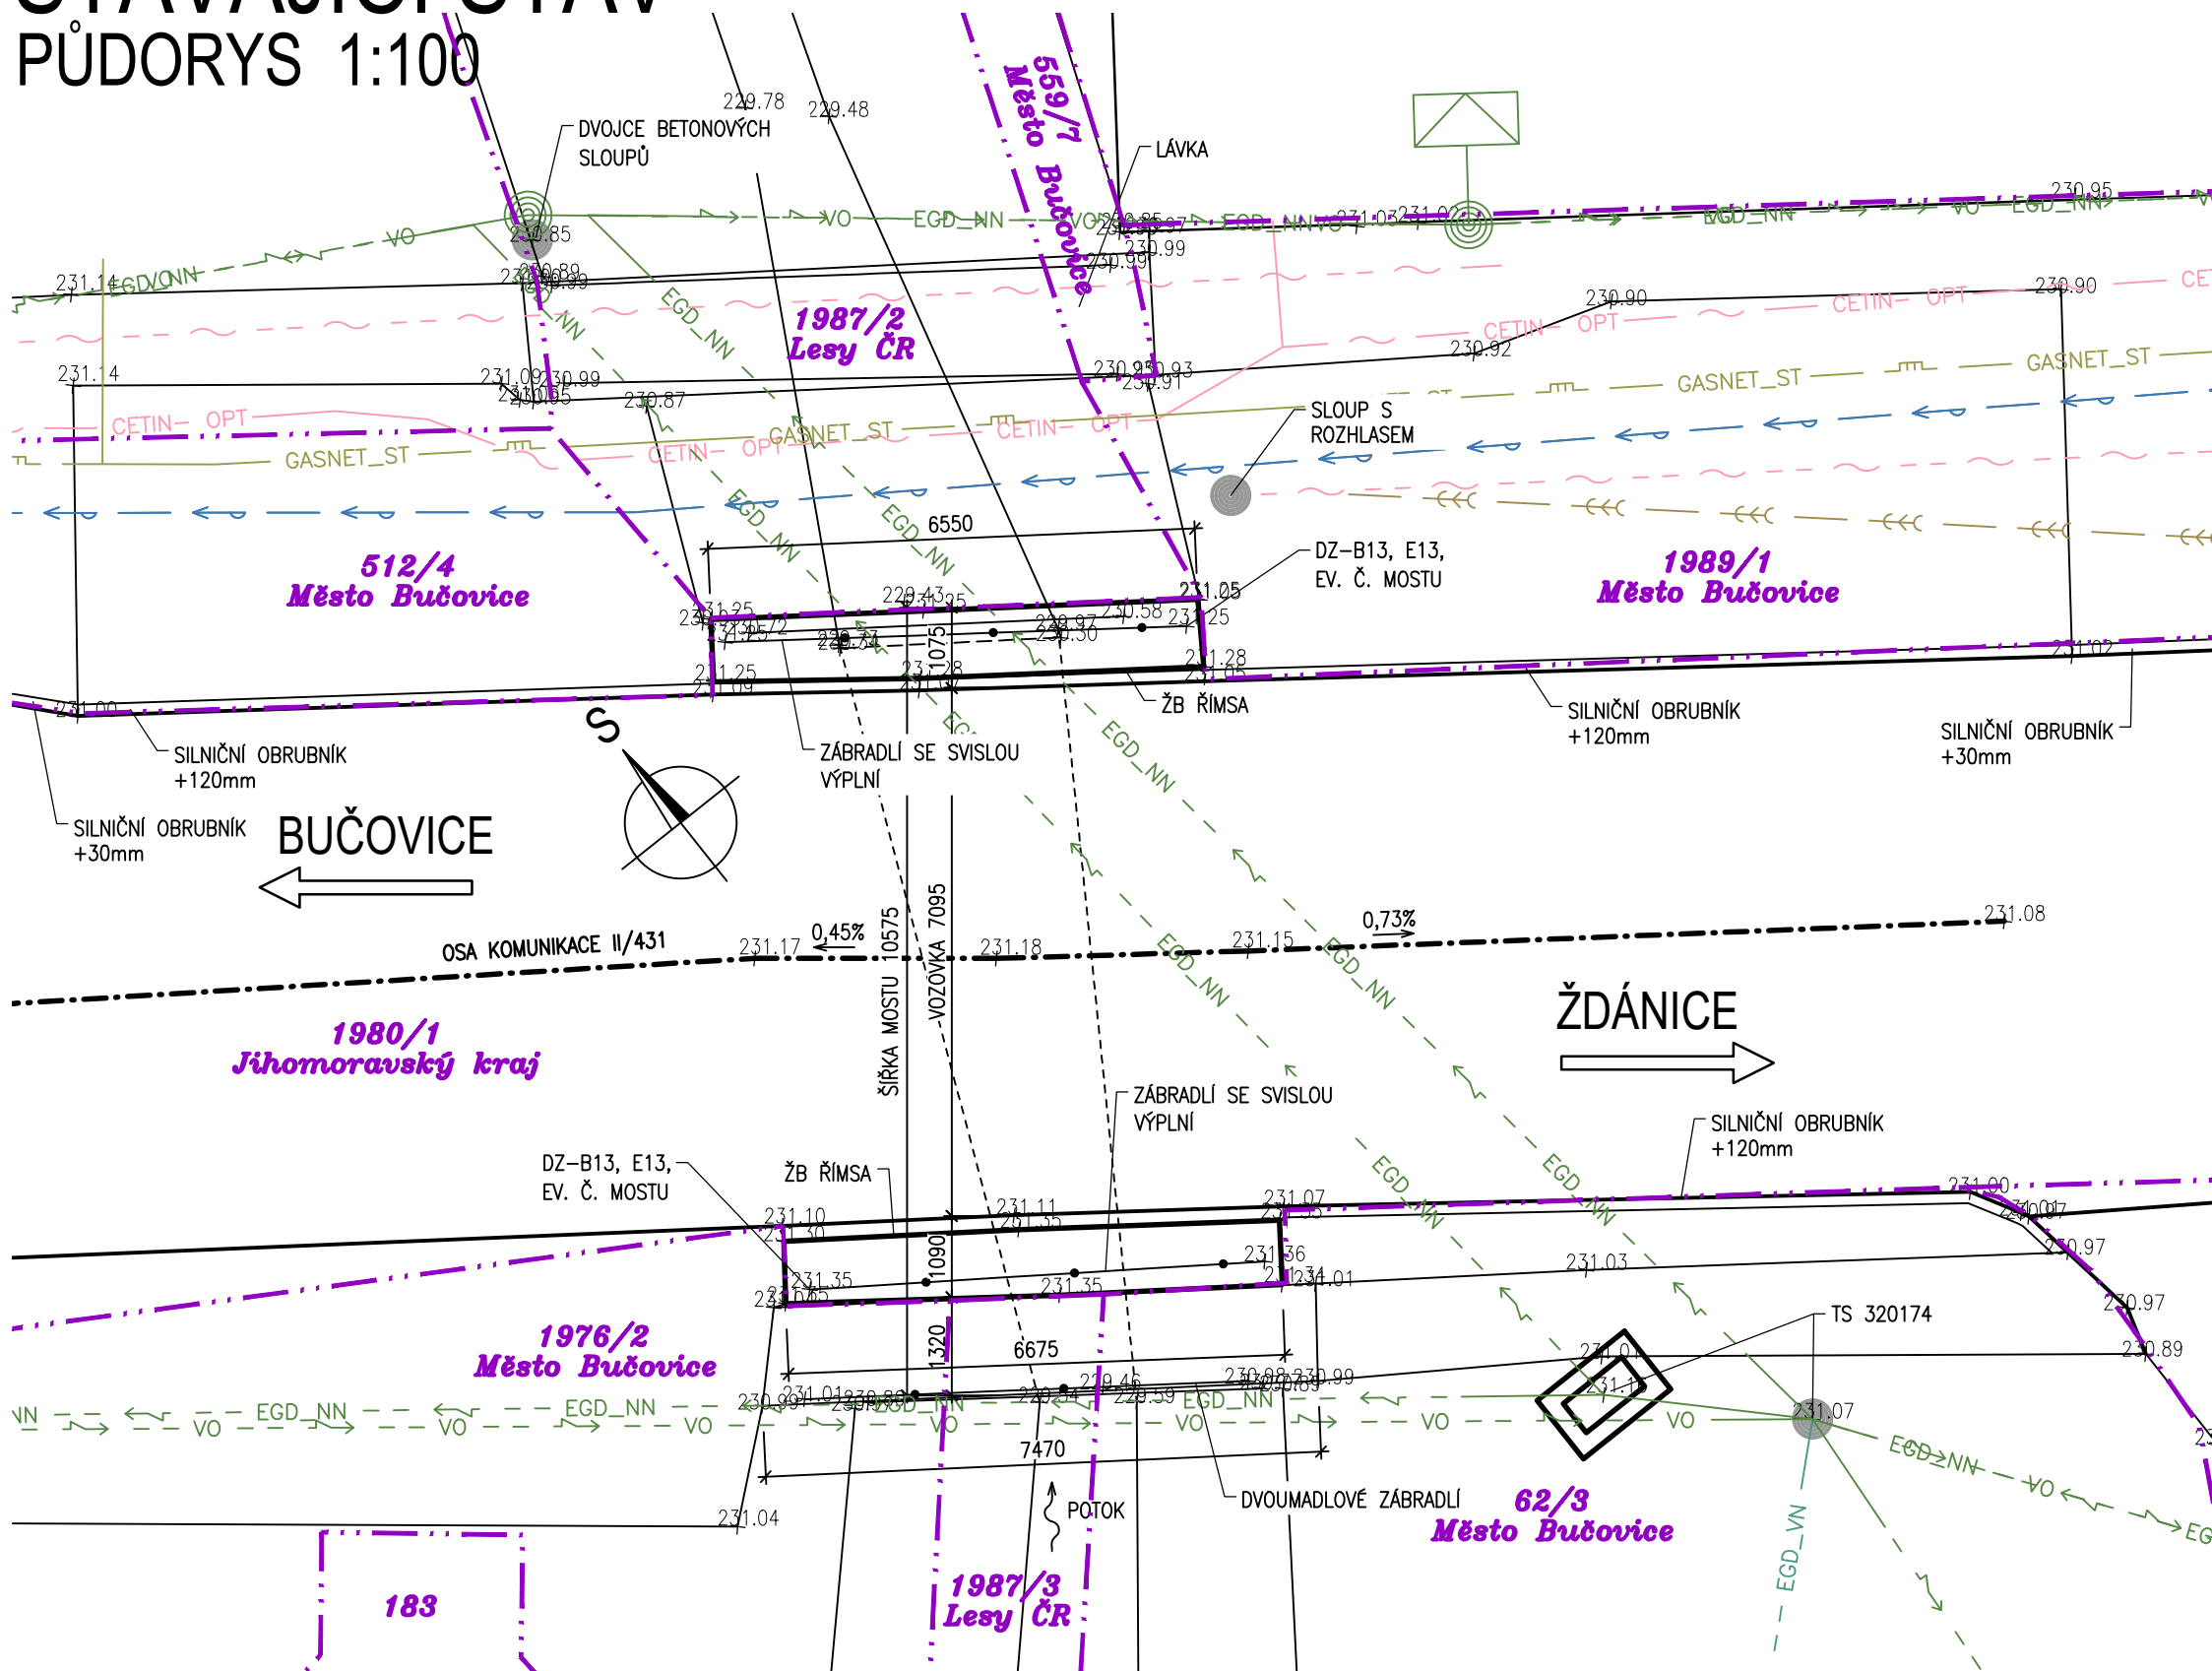


PODÉLNÝ ŘEZ 1:50

BUČOVICE

ŽDÁNICE

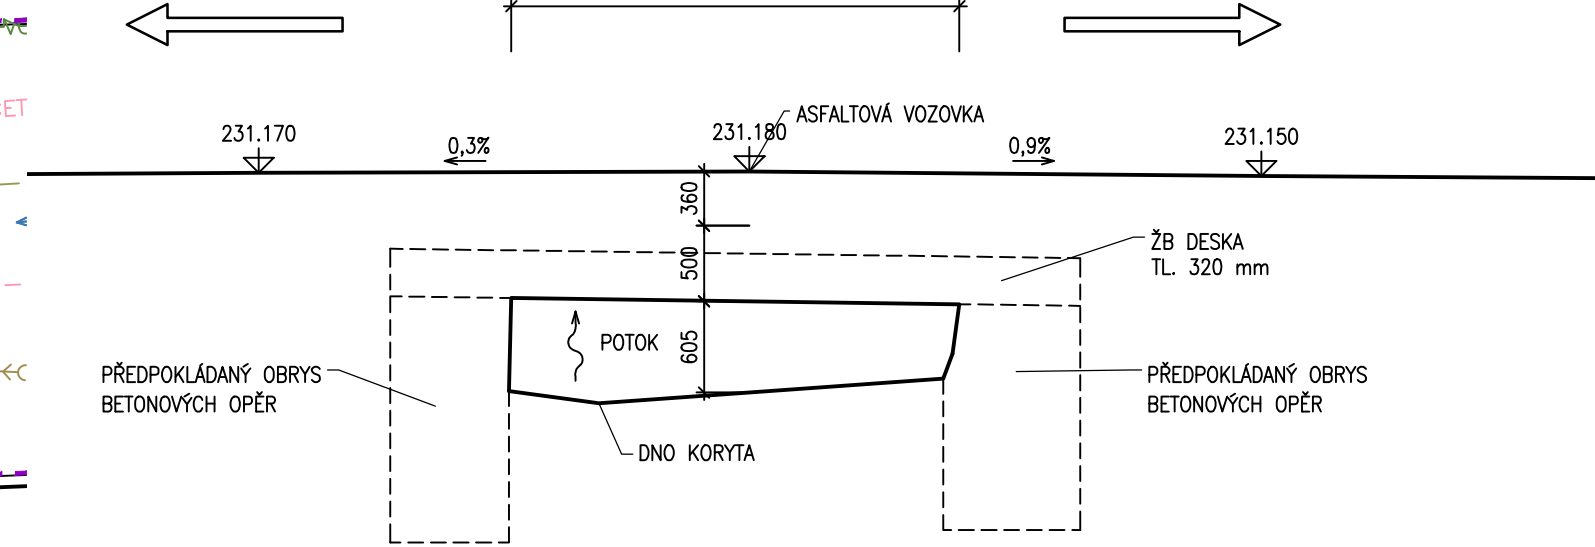

PŘÍČNÝ ŘEZ 1:50

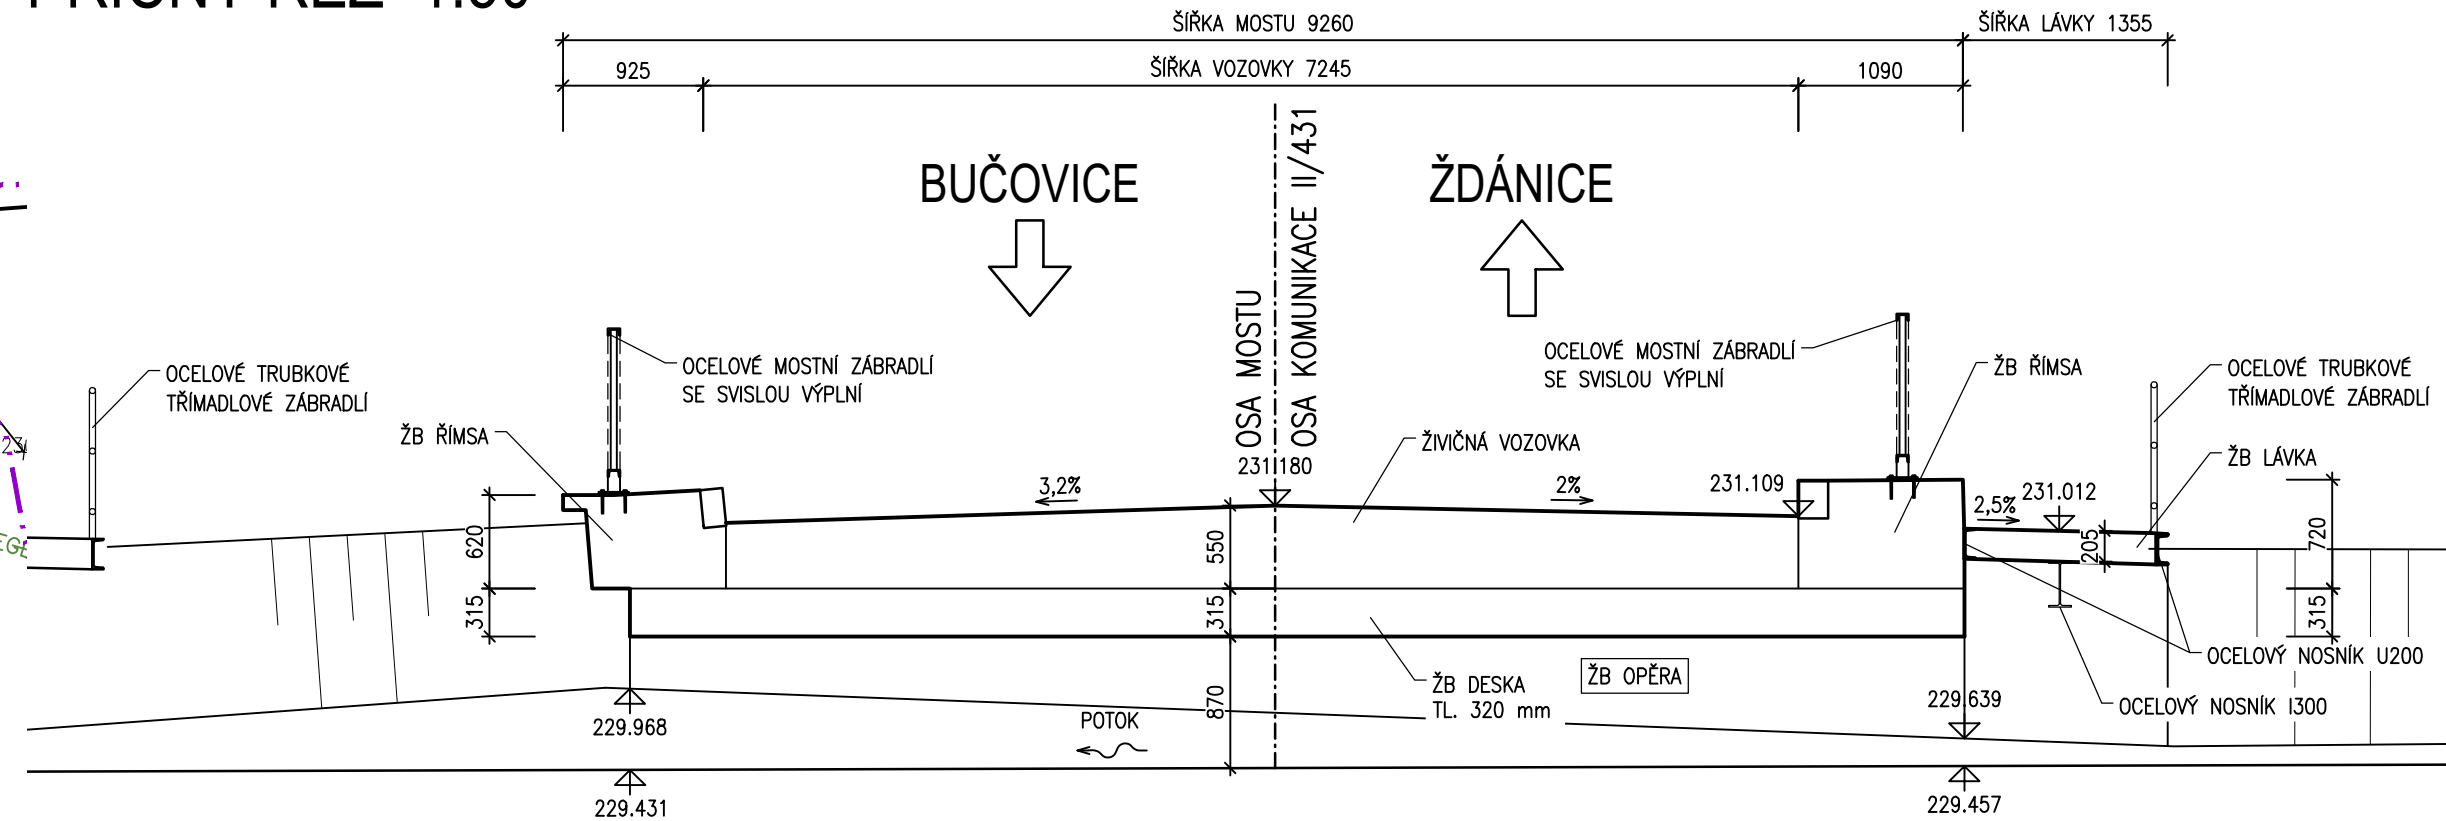

AKCE

II/431 Kloboučky, most 431-009

OBJEDNATEL

SPRÁVA A ÚDRŽBA SILNIC JIHOMORAVSKÉHO KRAJE

Žerotínovo náměstí 449/3, 602 00 Brno

Stavbu zajišťuje Oblast Střed

Ořechovská 541/35, 619 00 Brno

ZHOTOVITEL

SPOLEČNOST "S-P-S"



HLAVNÍ INŽENÝR PROJEKTU ING. MARTIN ŘEHULKA

D
SO201

SOUŘADNICOVÝ SYSTÉM
VÝŠKOVÝ SYSTÉM

: S-JTSK
: Bpv

--	--

VEDOUCÍ PROJEKTANT	Ing. Martin ŘEHULKA
ZODPOVĚDNÝ PROJEKTANT	Ing. Rostislav OTEVŘEL
VYPRACOVAL	Ing. Rostislav OTEVŘEL
KONTROLOVAL	Ing. Jiří ŠRUBAŘ

KRAJ	JIHOMORAVSKÝ	INVESTOR	SÚS JmK, p.o.k.
------	--------------	----------	-----------------

NÁZEV AKCE	
------------	--

II/431 Kloboučky most 431-009

17401 Kriebadsky, most 401 0

SO 201 Most ev.č. 431-009

NÁZEV OBJEKTU	POSLEDNÍ ÚSTAVNÍ ZÁKON
NÁZEV PŘÍLOHY	

PDPS



PROJEKČNÍ KANCELÁŘ PRIS spol. s r. o.

OSO VÁ 20, 625 00 BRNO

DATUM	4/2023
-------	--------

FORMÁT	4 A4
--------	------

MĚŘÍTKO	1:100, 50
---------	-----------

ÚČEL	PDPS
------	------

ČÍS. ZAKÁZKY	22054
--------------	-------

ARCHIVNÍ ČÍS.	201_06_STS.dw
...	...

CIS. SOUPRAVY	PRÍLOHA
---------------	---------

6