


KATASTRÁLNÍ SITUAČNÍ VÝKRES 1:150

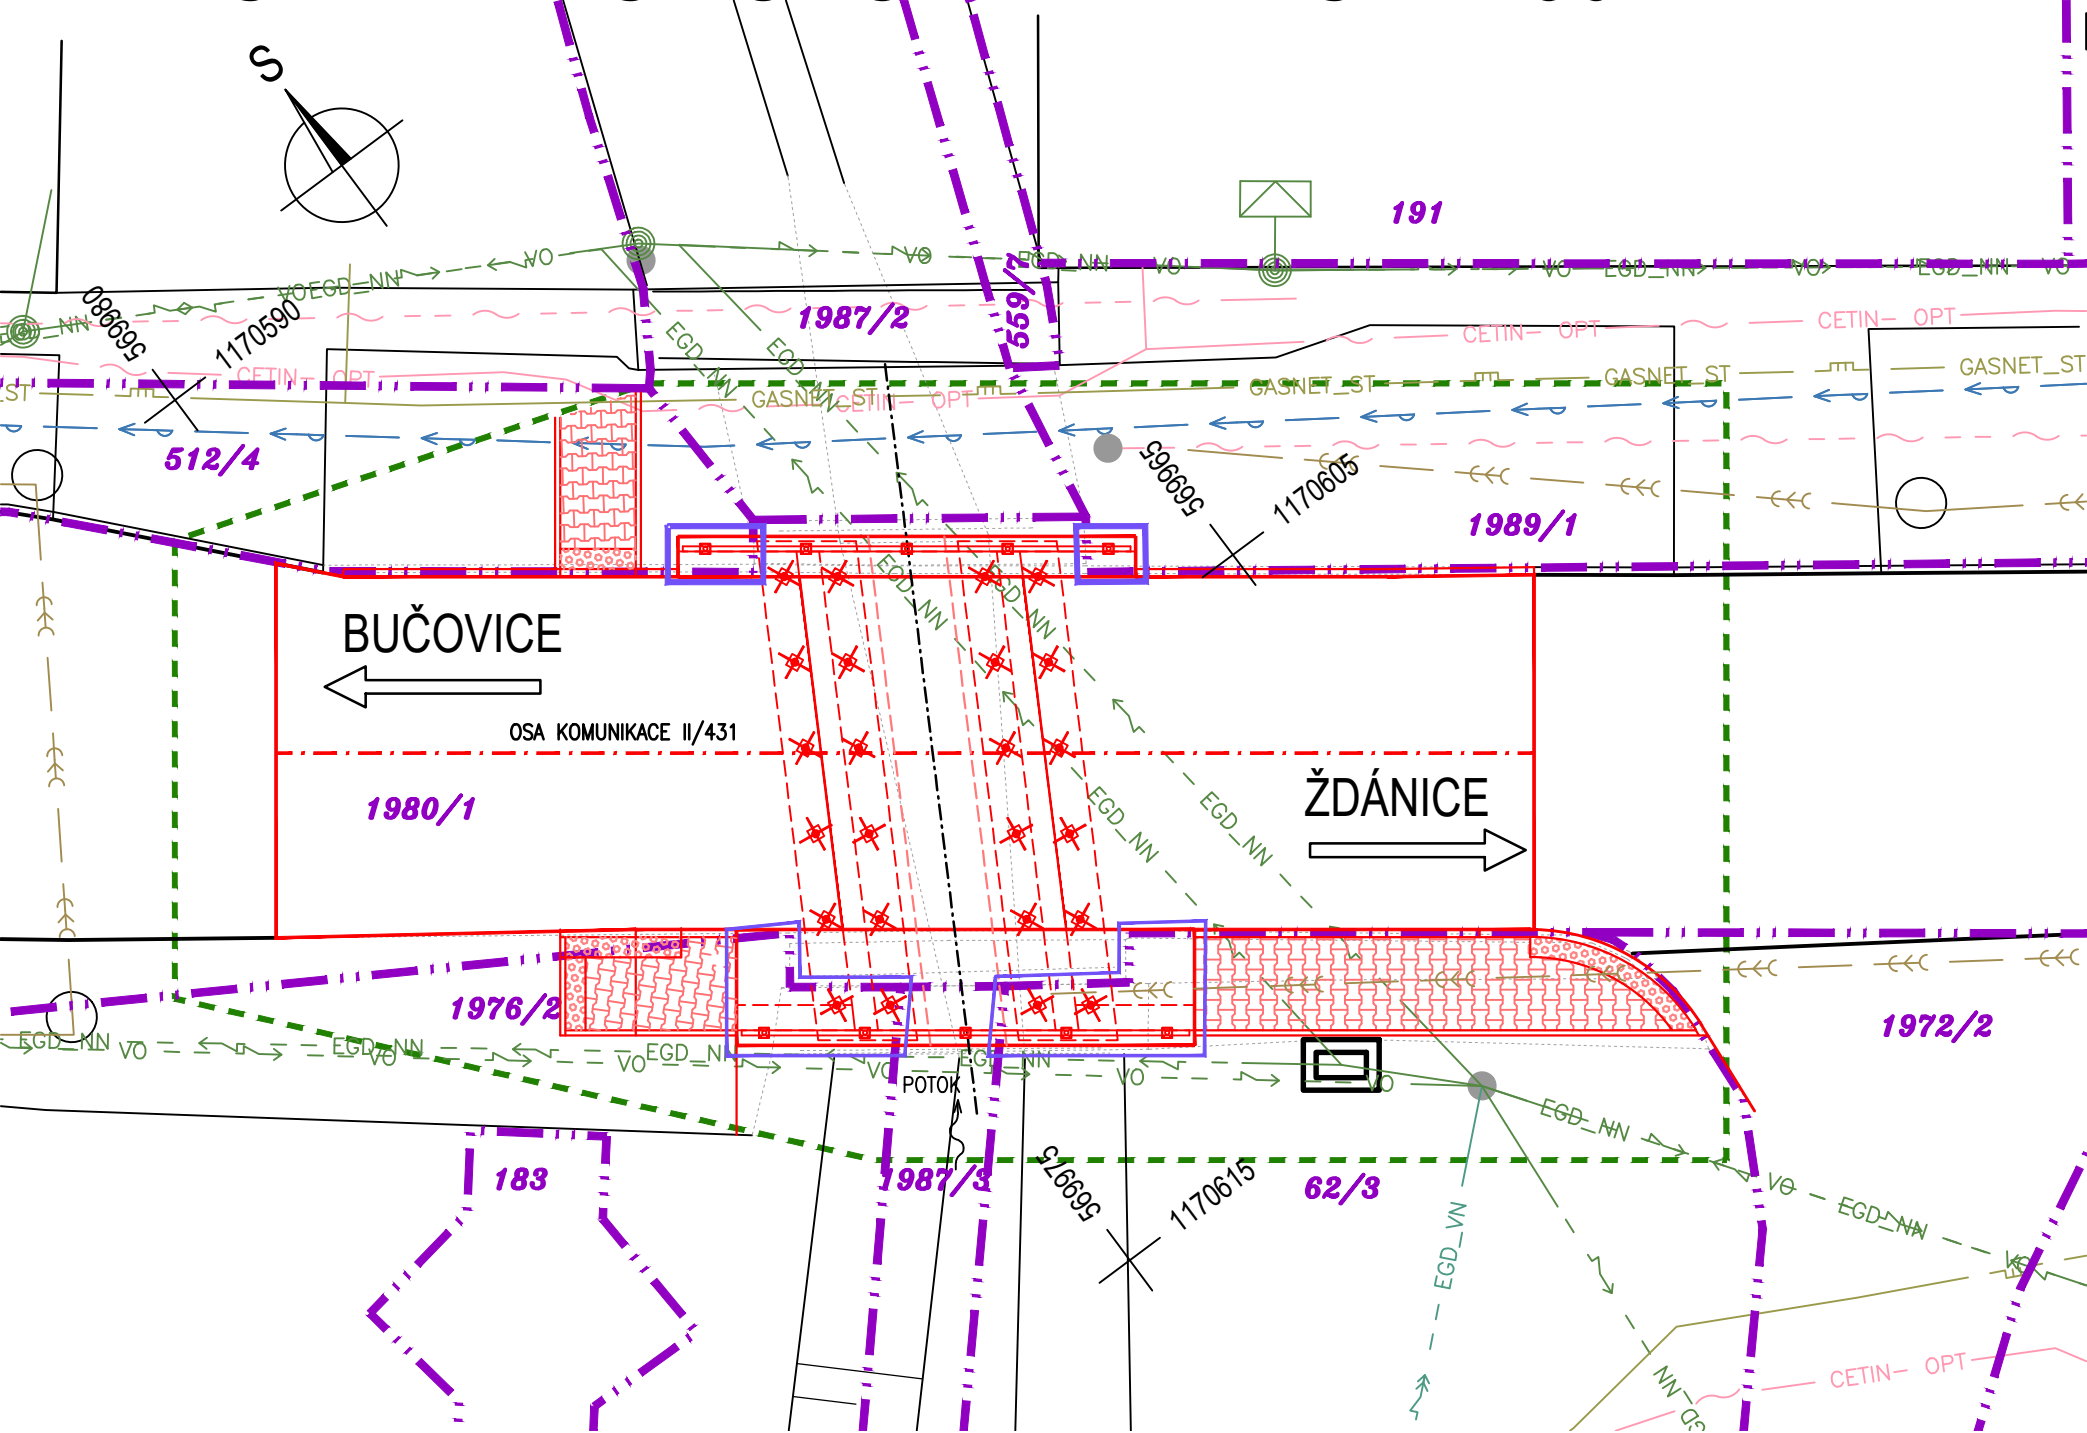

LEGENDA ČAR

- DOČASNÝ ZÁBOR DO 1 ROKU
- DOČASNÝ ZÁBOR DO 1 ROKU VEDENÝ PO HRANICI POZEMKŮ
- DOČASNÝ ZÁBOR NAD 1 ROK
- DOČASNÝ ZÁBOR NAD 1 ROK VEDENÝ PO HRANICI POZEMKŮ
- TRVALÝ ZÁBOR
- TRVALÝ ZÁBOR VEDENÝ PO HRANICI POZEMKU
- HRANICE POZEMKŮ KN
- HRANICE KATASTRÁLNÍCH ÚZEMÍ
- STÁVAJÍCÍ HRANY, STÁVAJÍCÍ KONSTRUKCE

- NOVÉ KONSTRUKCE
- KÁCENÍ STROMU
- OCHRANA STROMU BEDNĚNÍM

LEGENDA OBJEKTŮ

- SO 182 – DOPRAVNĚ INŽENÝRSKÁ OPATŘENÍ
- SO 201 – MOST EV.Č. 431-009

LEGENDA SÍTÍ

- SDĚLOVACÍ SPOJOVACÍ OVĚŘENÉ PODZEMNÍ
- SDĚLOVACÍ SPOJOVACÍ OVĚŘENÉ PODZEMNÍ
- SILOVÉ NÍZKÉ NAPĚTÍ NADZEMNÍ
- SILOVÉ VYSOKÉ NAPĚTÍ NADZEMNÍ
- PLYN STŘEDOTLAK OVĚŘENÝ PODZEMNÍ
- MĚSTO BUČOVICE VEŘEJNÉ OSVĚTLENÍ NADZEMNÍ
- VAK VÝŠKOV VODOVOD PITNÁ OVĚŘENÝ PODZEMNÍ
- VAK VÝŠKOV KANALIZACE JEDNOTNÁ OVĚŘENÁ PODZEMNÍ
- SDĚLOVACÍ SPOJOVÉ NADZEMNÍ

POZNÁMKY:

- KABELOVÁ VEDENÍ VYZNAČENÁ JEDNOU ČAROU MOHOU OBSAHOVAT VĚTŠÍ POČET KABELŮ.
- PŘED ZAHÁJENÍM BOURACÍCH A VÝKOPOVÝCH PRACÍ JE NEZBYTNÉ VYTYČENÍ INŽENÝRSKÝCH SÍTÍ JEJICH SPRÁVCI.
- ZAKRESLENÍ INŽENÝRSKÝCH SÍTÍ JE POUZE INFORMATIVNÍ DLE PODKLADŮ SPRÁVCŮ INŽENÝRSKÝCH SÍTÍ.

AKCE

II/431 Kloboučky, most 431-009

OBJEDNATEL

SPRÁVA A ÚDRŽBA SILNIC JIHOMORAVSKÉHO KRAJE

Žerotínovo náměstí 449/3, 602 00 Brno

Stavbu zajišťuje Oblast Střed

Ořechovská 541/35, 619 00 Brno

ZHOTOVITEL

SPOLEČNOST "S-P-S"

HLAVNÍ INŽENÝR PROJEKTU ING. MARTIN ŘEHULKA

C

SOUŘADNICOVÝ SYSTÉM

: S-JTSK

VÝŠKOVÝ SYSTÉM

: Bpv

VEDOUCÍ PROJEKTANT

Ing. Martin ŘEHULKA

ZODPOVĚDNÝ PROJEKTANT

Ing. Rostislav OTEVŘEL

VYPRACOVAL

Ing. Rostislav OTEVŘEL

KONTROLOVAL

Ing. Jiří ŠRUBAŘ

KRAJ

JIHOMORAVSKÝ

INVESTOR

SÚS JmK, p.o.k.

NÁZEV AKCE

II/431 Kloboučky, most 431-009

NÁZEV PŘÍLOHY

KATASTRÁLNÍ SITUAČNÍ VÝKRES

PROJEKČNÍ KANCELÁŘ PRIS spol. s r. o.

OSO VÁ 20, 625 00 BRNO

DATUM

4/2023

FORMÁT

3 A4

MĚŘITKO

1:150

ÚČEL

PDPS

ČÍS. ZAKÁZKY

22054

ARCHIVNÍ ČÍS.

C.2_KASIT.dwg

ČÍS. SOUPRAVY

PŘÍLOHA

C.2