



KATASTRÁLNÍ SITUACE , M 1:250

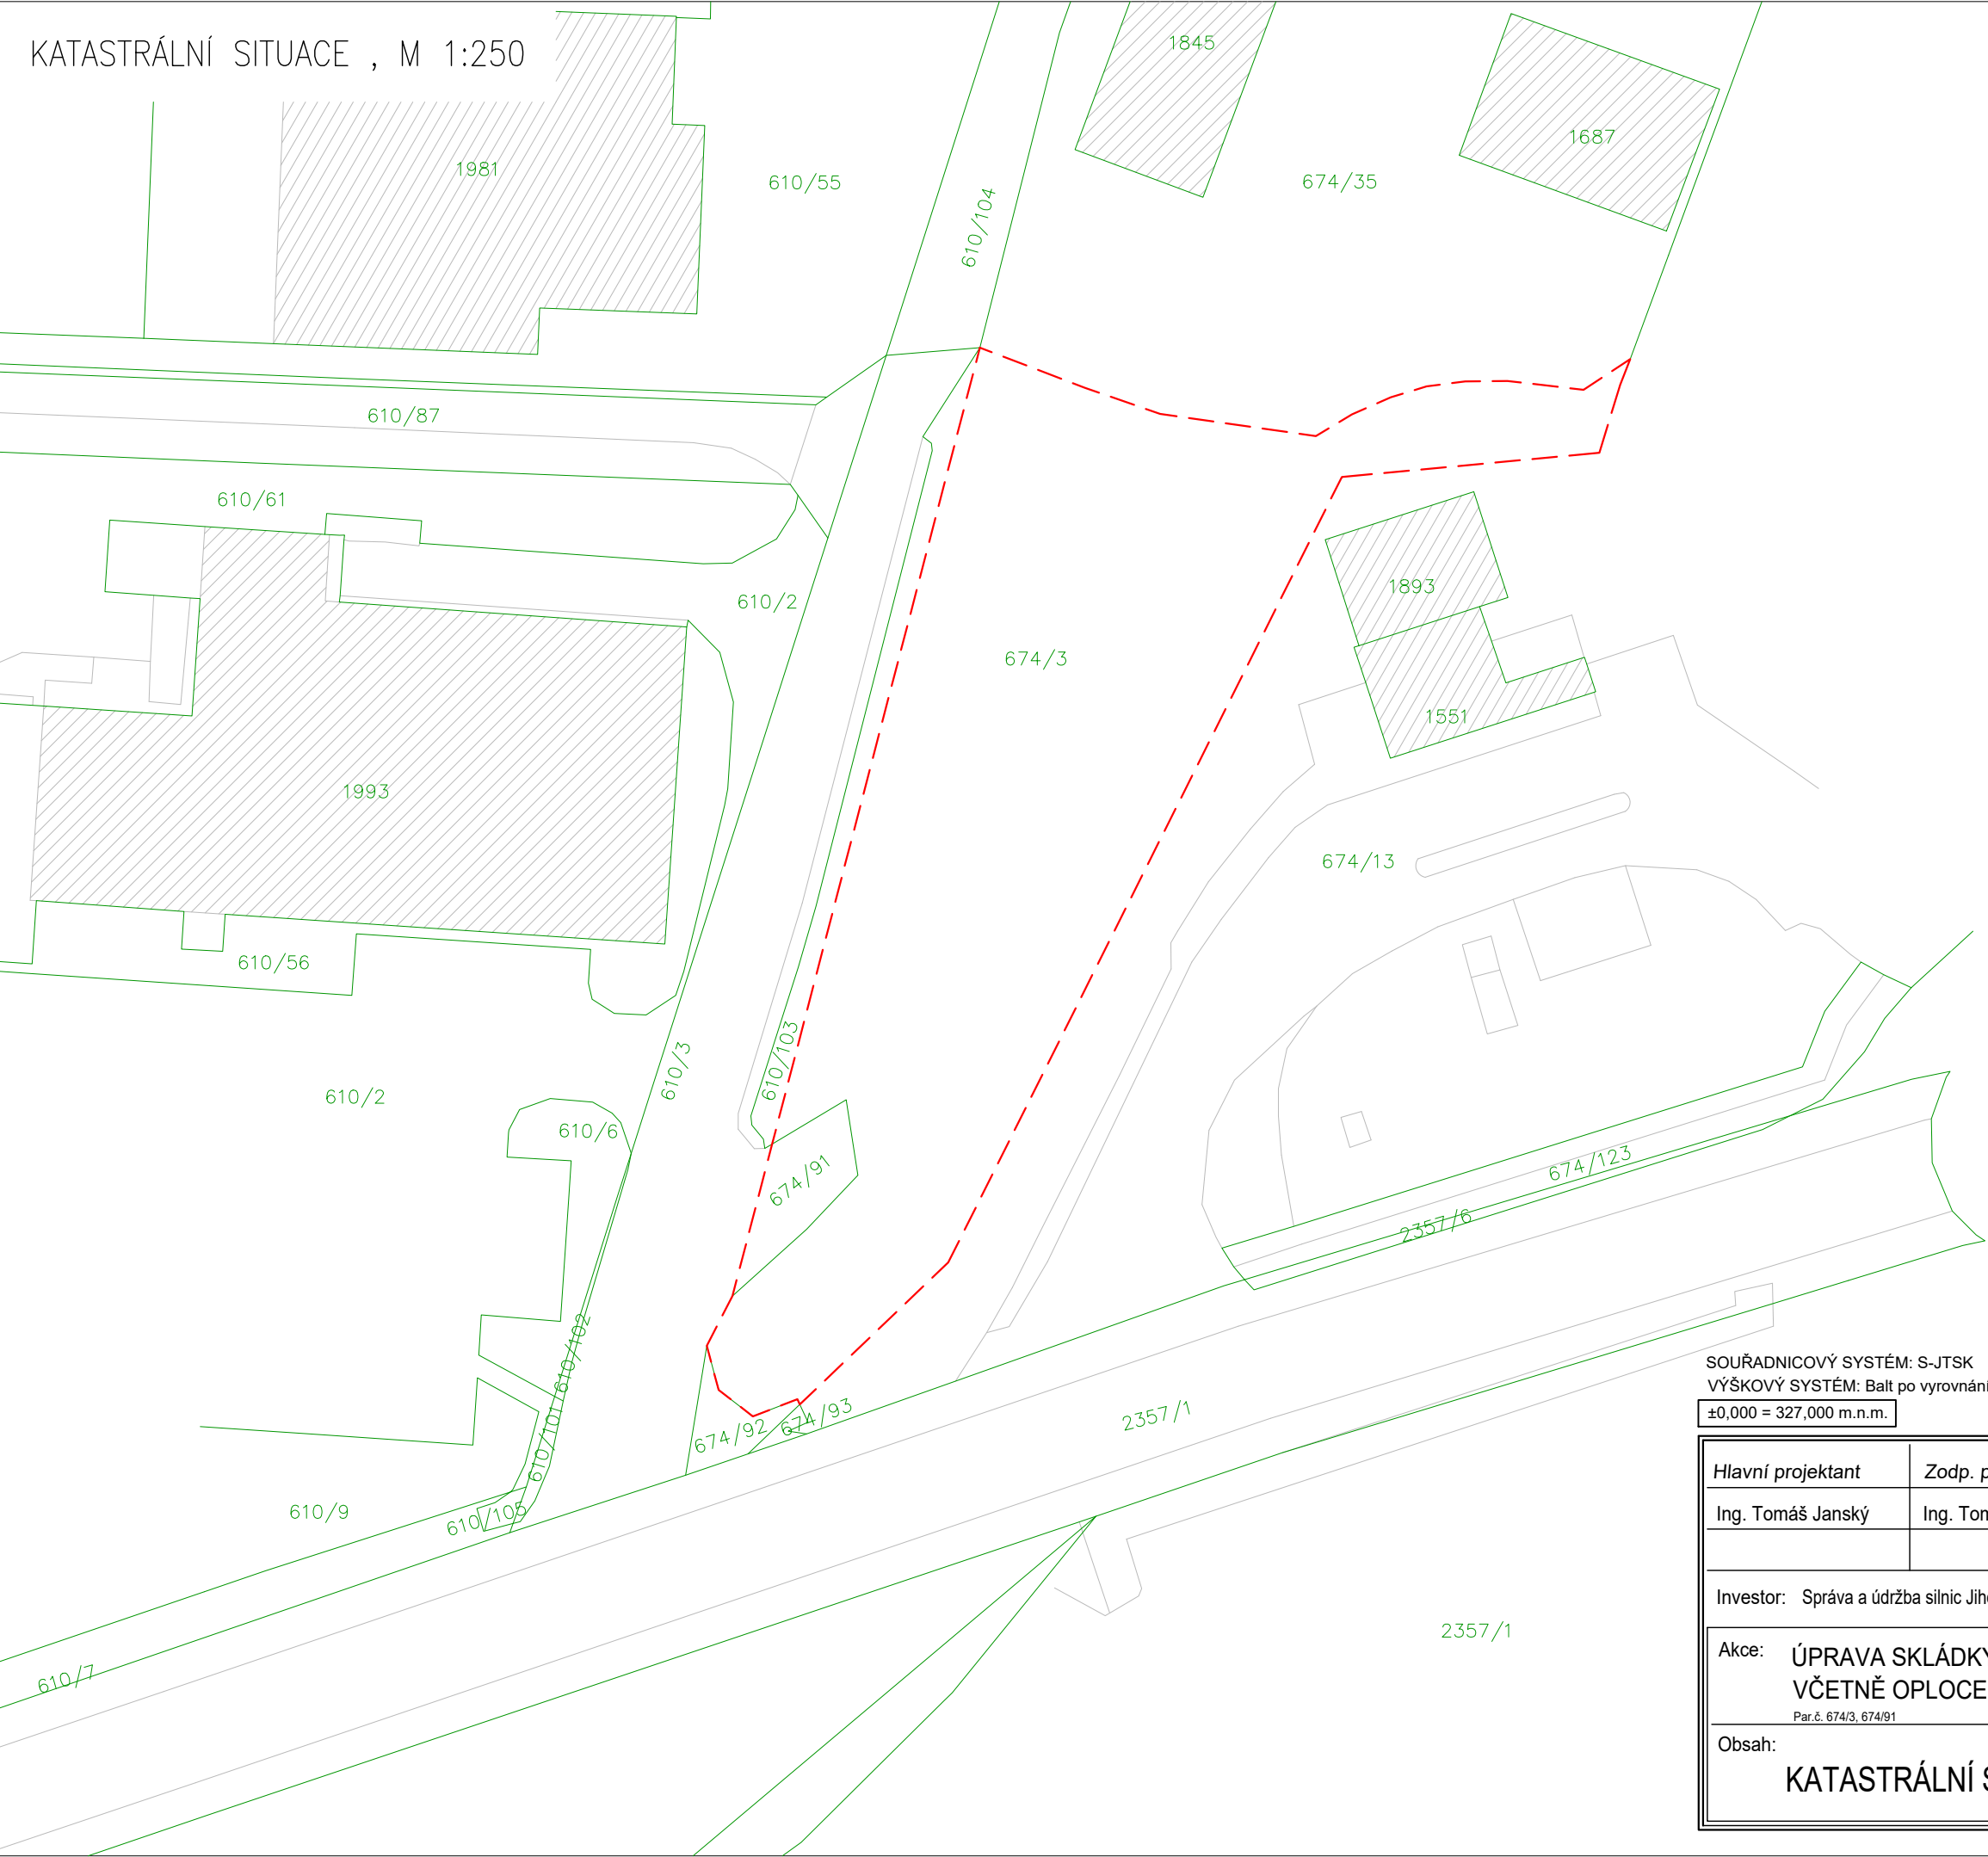

LEGENDA

- Řešené území – 1 850m²
- Okolní objekty
- Hranice parcel
- Vnitřní kresba
- 674/3 Parcelní čísla

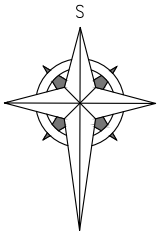

AUTORIZACE:

SOUŘADNICOVÝ SYSTÉM: S-JTSK
VÝŠKOVÝ SYSTÉM: Balt po vyrovnání
±0,000 = 327,000 m.n.m.

Hlavní projektant	Zodp. projektant	Vypracoval
Ing. Tomáš Janský	Ing. Tomáš Janský	Filip Svoboda

Investor:	Správa a údržba silnic Jihomoravského kraje, p.o.k.
Akce:	ÚPRAVA SKLÁDKY CM ROSICE VČETNĚ OPLOCENÍ <small>Par.č. 674/3, 674/91</small>
Obsah:	KATASTRÁLNÍ SITUACE

JanSport
projekt

Dědina 447, 683 54 Olnice, Tel: 544 210 817, IČ:060 27 504

Datum	08/2022
Formát	A3
Stupeň	DPS
Měřítko	1:500
Číslo paré	Číslo výkr. C2