


# PŮDORYS STÁVAJÍCÍ STAV

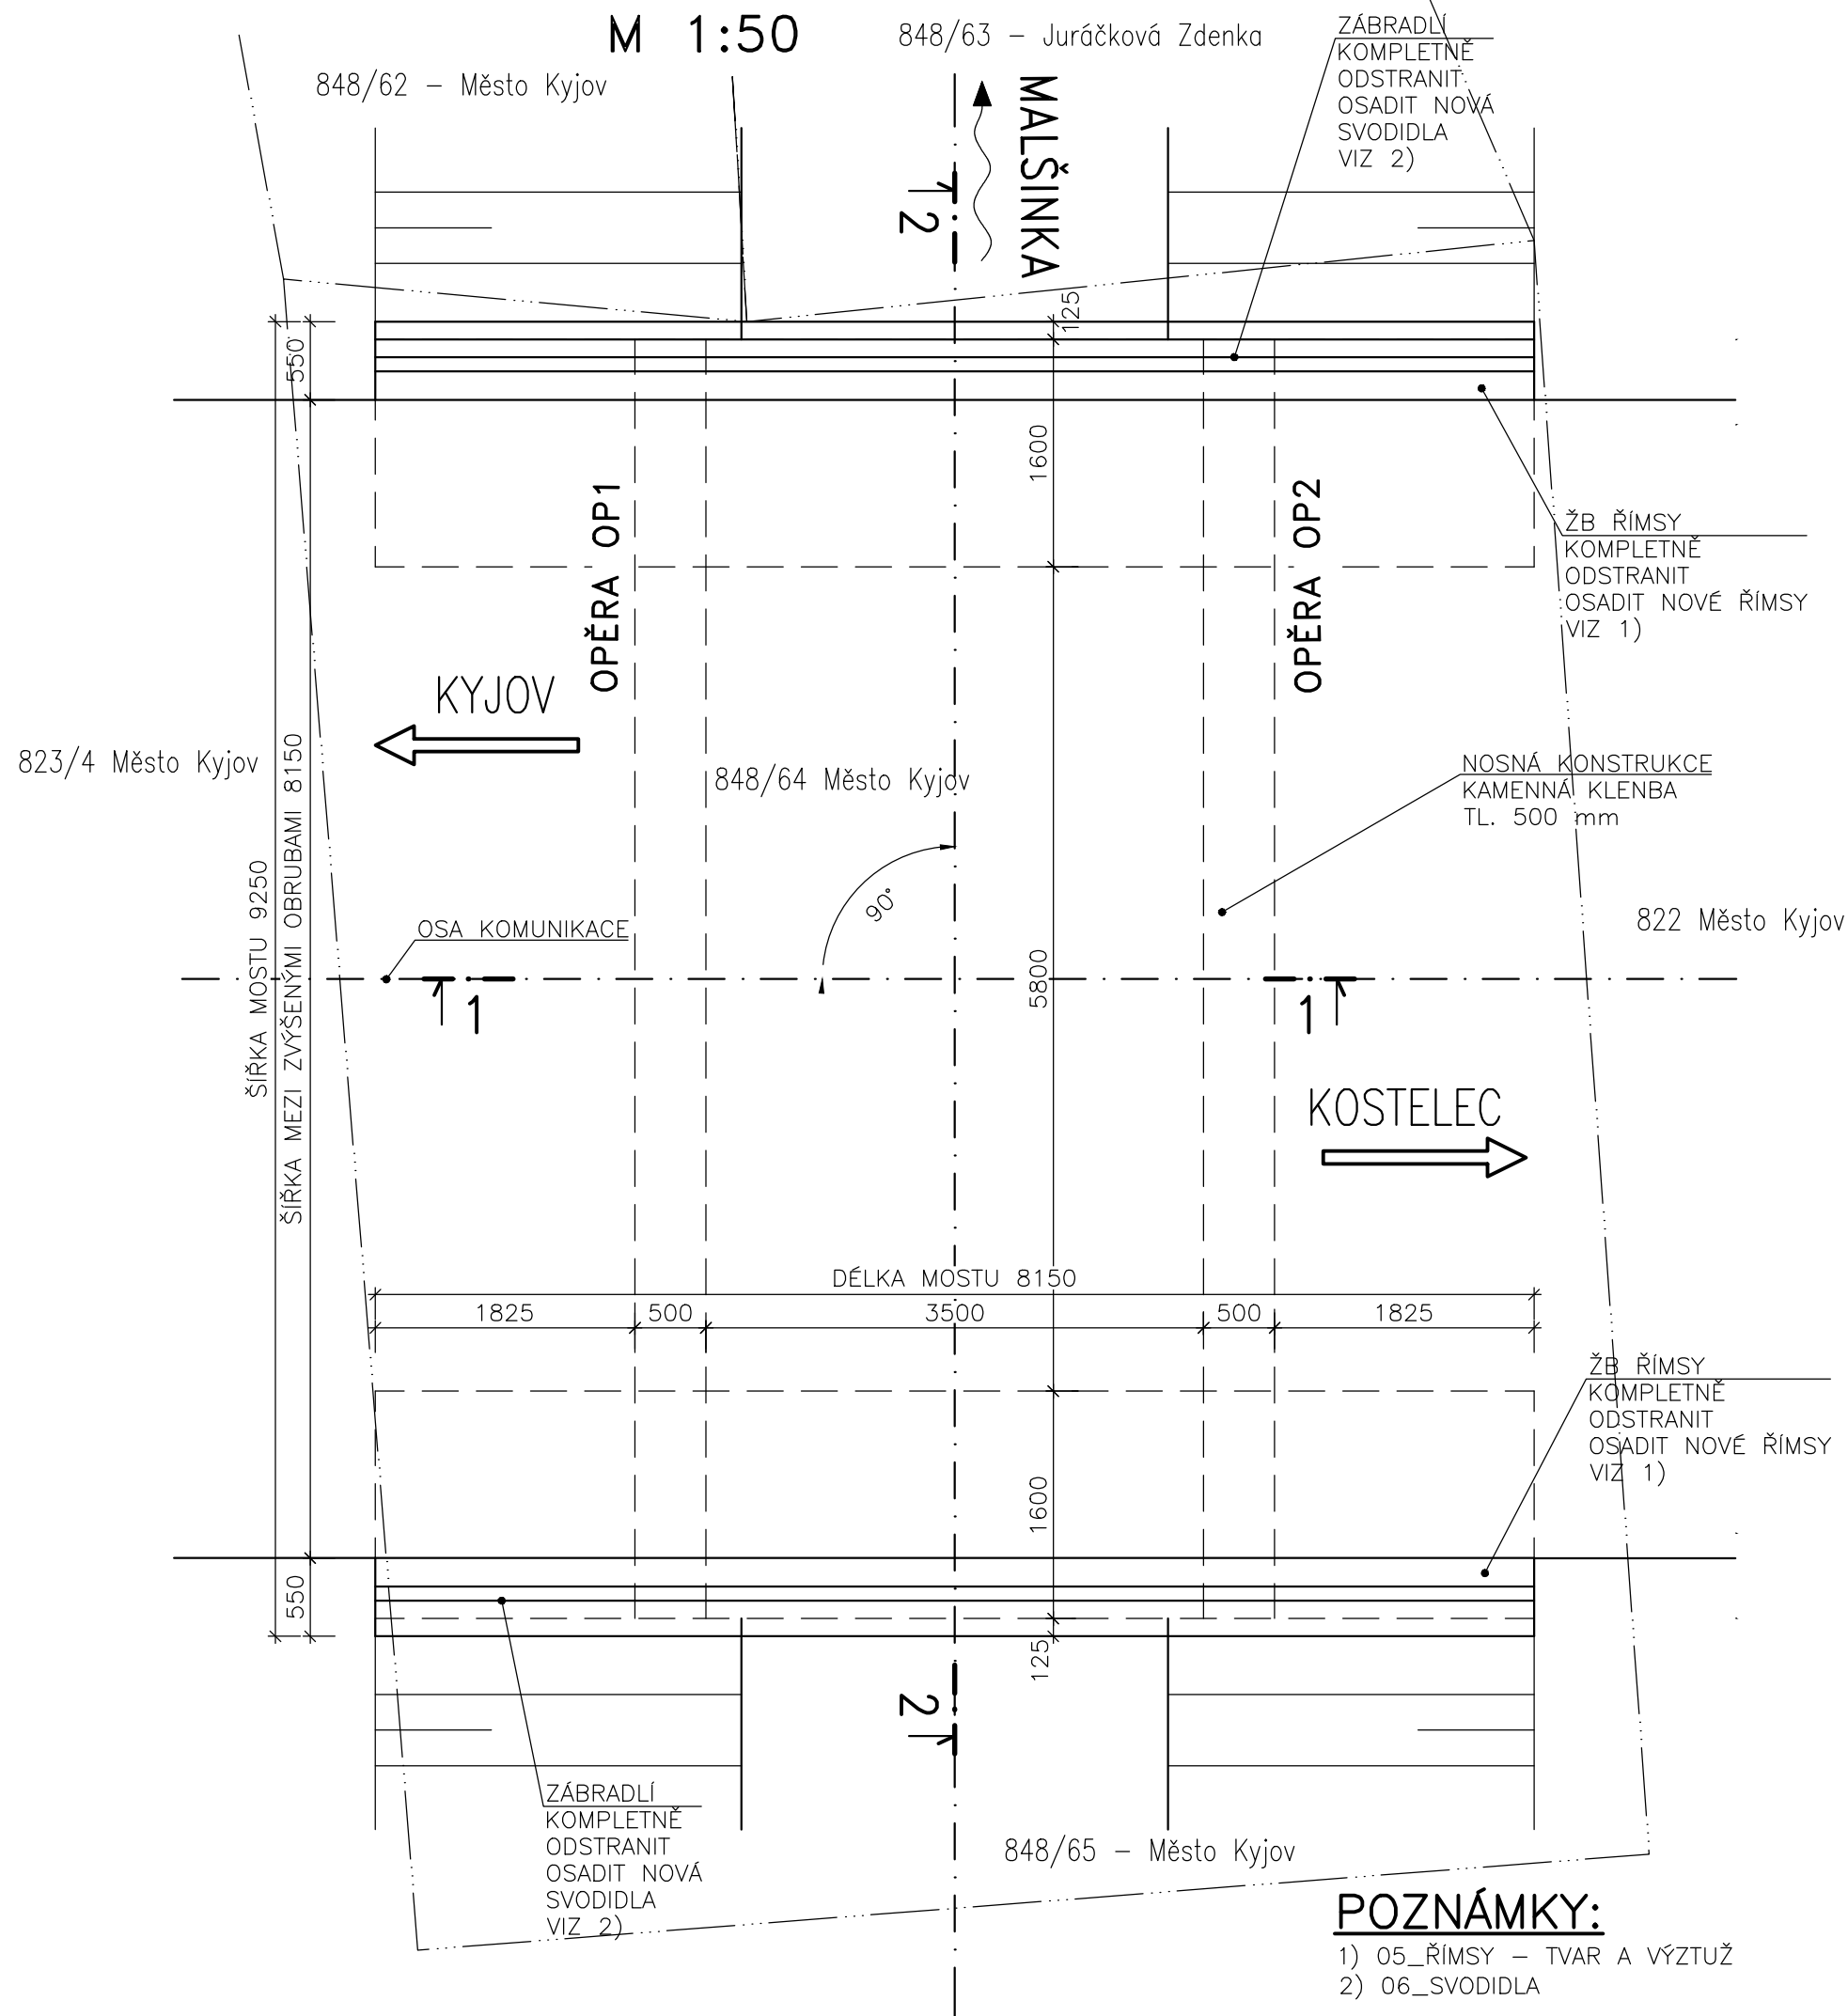

Duševní a průmyslové vlastnictví  
**PIS PECHAL, s.r.o.**  
Veškerá práva vyhrazena  
Postoupení třetím osobám není dovoleno

ZMĚNA	DATUM	PROVEDL	PODPIS
ZOD. PROJEKTANT ING. MIROSLAV LOUČKA	VYPRACOVAL ING. VOJTĚCH KONEČNÝ	KONTROLOVAL ING. ANTONIN PECHAL, CSc.	PIS PECHAL, s.r.o. Projektové a inženýrské služby 602 00 BRNO, Lidická 42 tel: 731 482 865, 513 030 460, e-mail: pis@pechal.cz
OBJEDNATEL SUS JMK	DATUM ČERVENEC 2023	KRAJ JHOMORAVSKÝ	STUPEŇ TP
STAVBA III/42213 Kostelec most 42213-1	ČÍS.ZAK. P2/014/223	OKRES HODONÍN	OBEC KOSTELEEC
MĚŘITKO ČÍS.PŘÍLOHY	FORMÁT 4x4	ČÍS.PARÉ	
PŘÍLOHA	PŮDORYS – STÁV.STAV	02	