


SVODIDLA


PŮDORYS

M 1:200

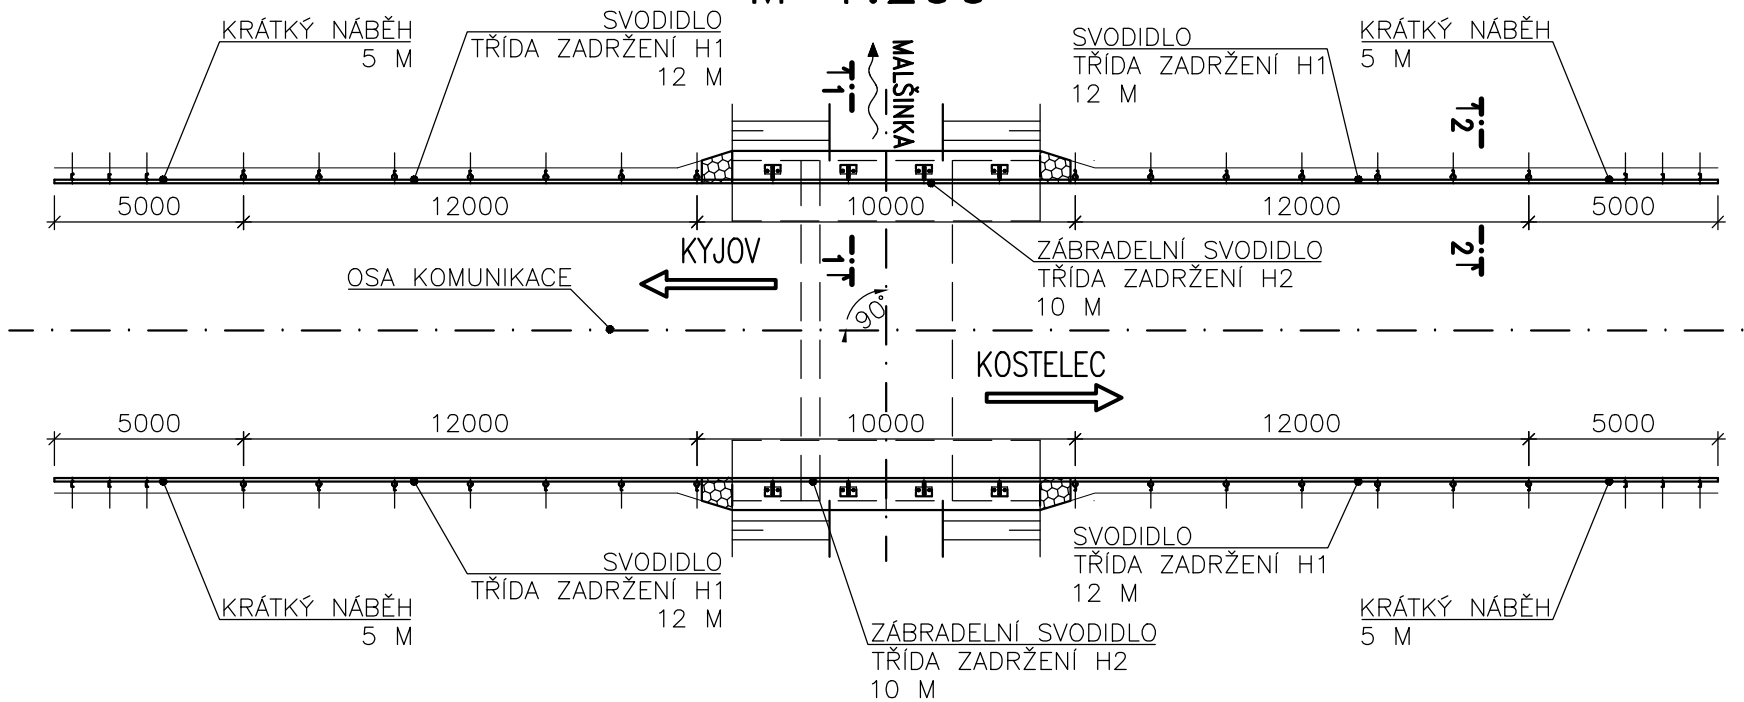


ŘEZ 1-1  
PŘÍČNÝ ŘEZ  
NA MOSTĚ

M 1:25

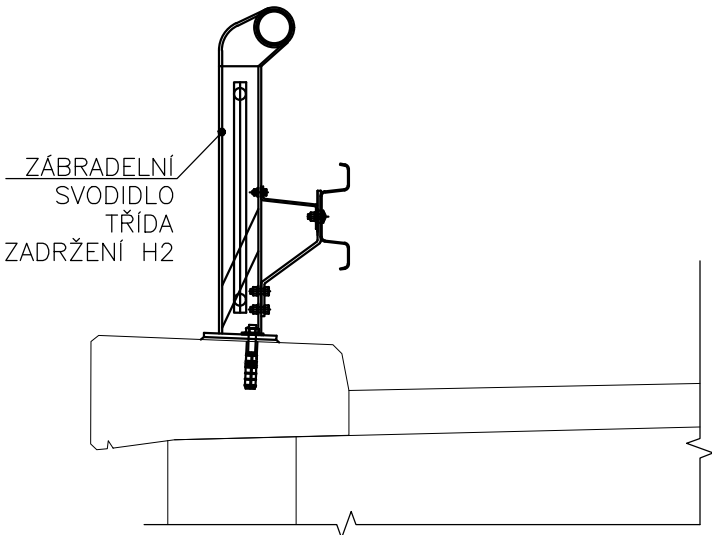

ŘEZ 2-2  
PŘÍČNÝ ŘEZ  
MIMO MOST

M 1:25

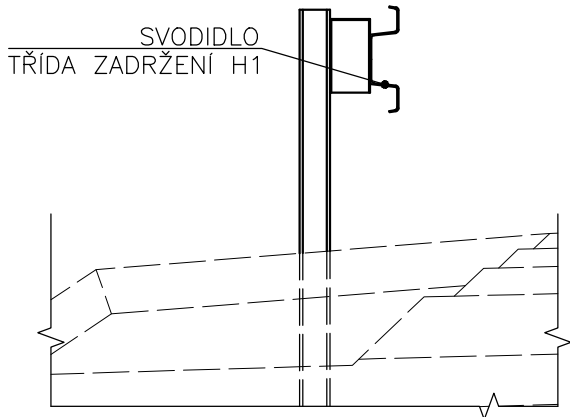

Duševní a průmyslové vlastnictví

**PIS PECHAL, s.r.o.**

Veškerá práva vyhrazena  
Postoupiti třetím osobám není dovoleno

ZMĚNA	DATUM	PROVEDL	PODPIS
ZOD. PROJEKTANT	VYPRACOVAL	KONTROLOVAL	PIS PECHAL, s.r.o.
ING. MIROSLAV LOUČKA	ING. VOJTĚCH KONEČNÝ	ING. ANTONÍN PECHAL, CSc.	Projektové a inženýrské služby 602 00 BRNO, Lidická 42 tel: 731 482 865, 513 030 460, e-mail: pis@pechal.cz
OBJEDNATEL	SUS JMK	DATUM ČERVENEC 2023	KRAJ JIHO-MORAVSKÝ
STAVBA	III/42213 Kostelec most 42213-1	STUPEŇ TP	OKRES HODONÍN
		ČÍS.ZAK. P2/014/223	OBEC KOSTELEČ
		MĚŘÍTKO	FORMÁT 1x4
		ČÍS.PŘÍLOHY	ČÍS.PARÉ
PŘÍLOHA	SVODIDLA	06	