


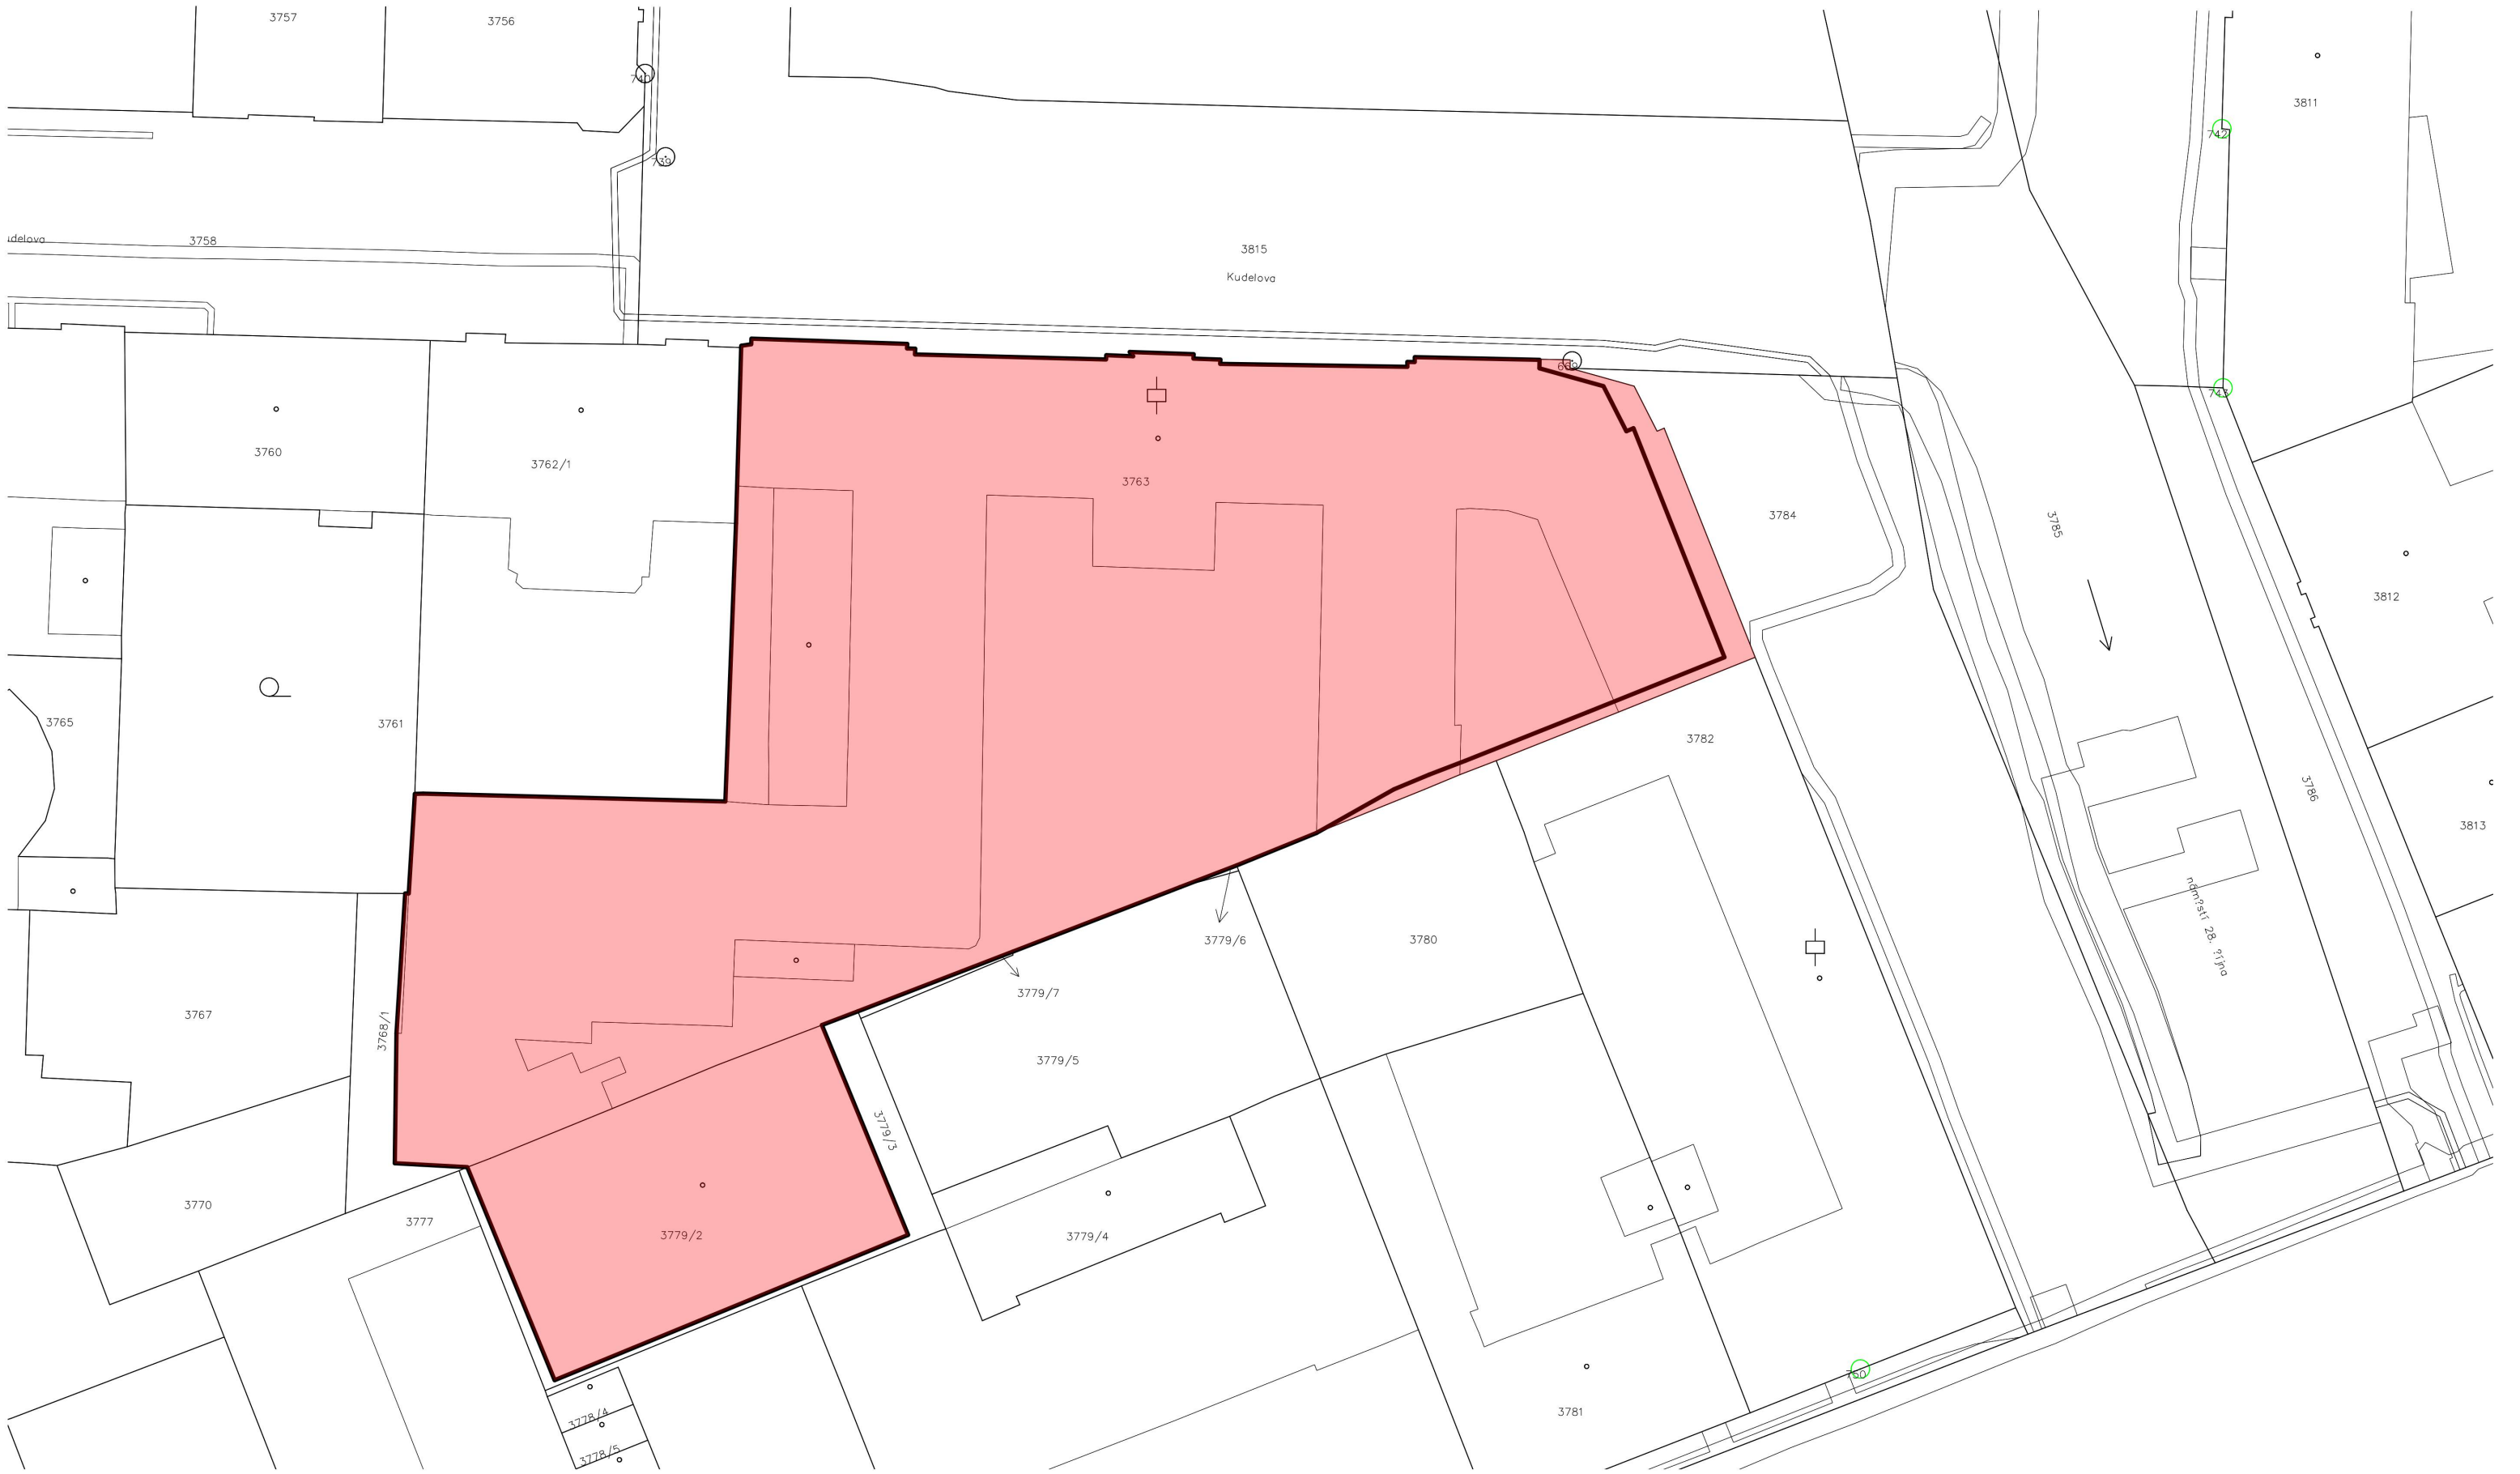

PROJEKTANT	Ing. Pavel Kotol	Ing. Pavel KOTOL ČKAIT: 1003810 Fričajova 115, 614 00 Brno +420 603 222 198	
VYPRACOVAL	Ing. Pavel Kotol		
INVESTOR	SPŠ Stavební Brno, Kudelova 8, 662 00 Brno, p.č. 3763		
STAVBA	ODSTRANĚNÍ HAVARIJNÍHO STAVU STROPNÍ KONSTRUKCE DOKUMENTACE PRO VÝBĚR DODAVATELE	Katstr.území	Černá Pole 610771
		DATUM	XI / 2023
VÝKRES	SITUACE	MĚŘÍTKO	Č.VÝKRESU
		1: 500	C-02