



ŘEZ A-A

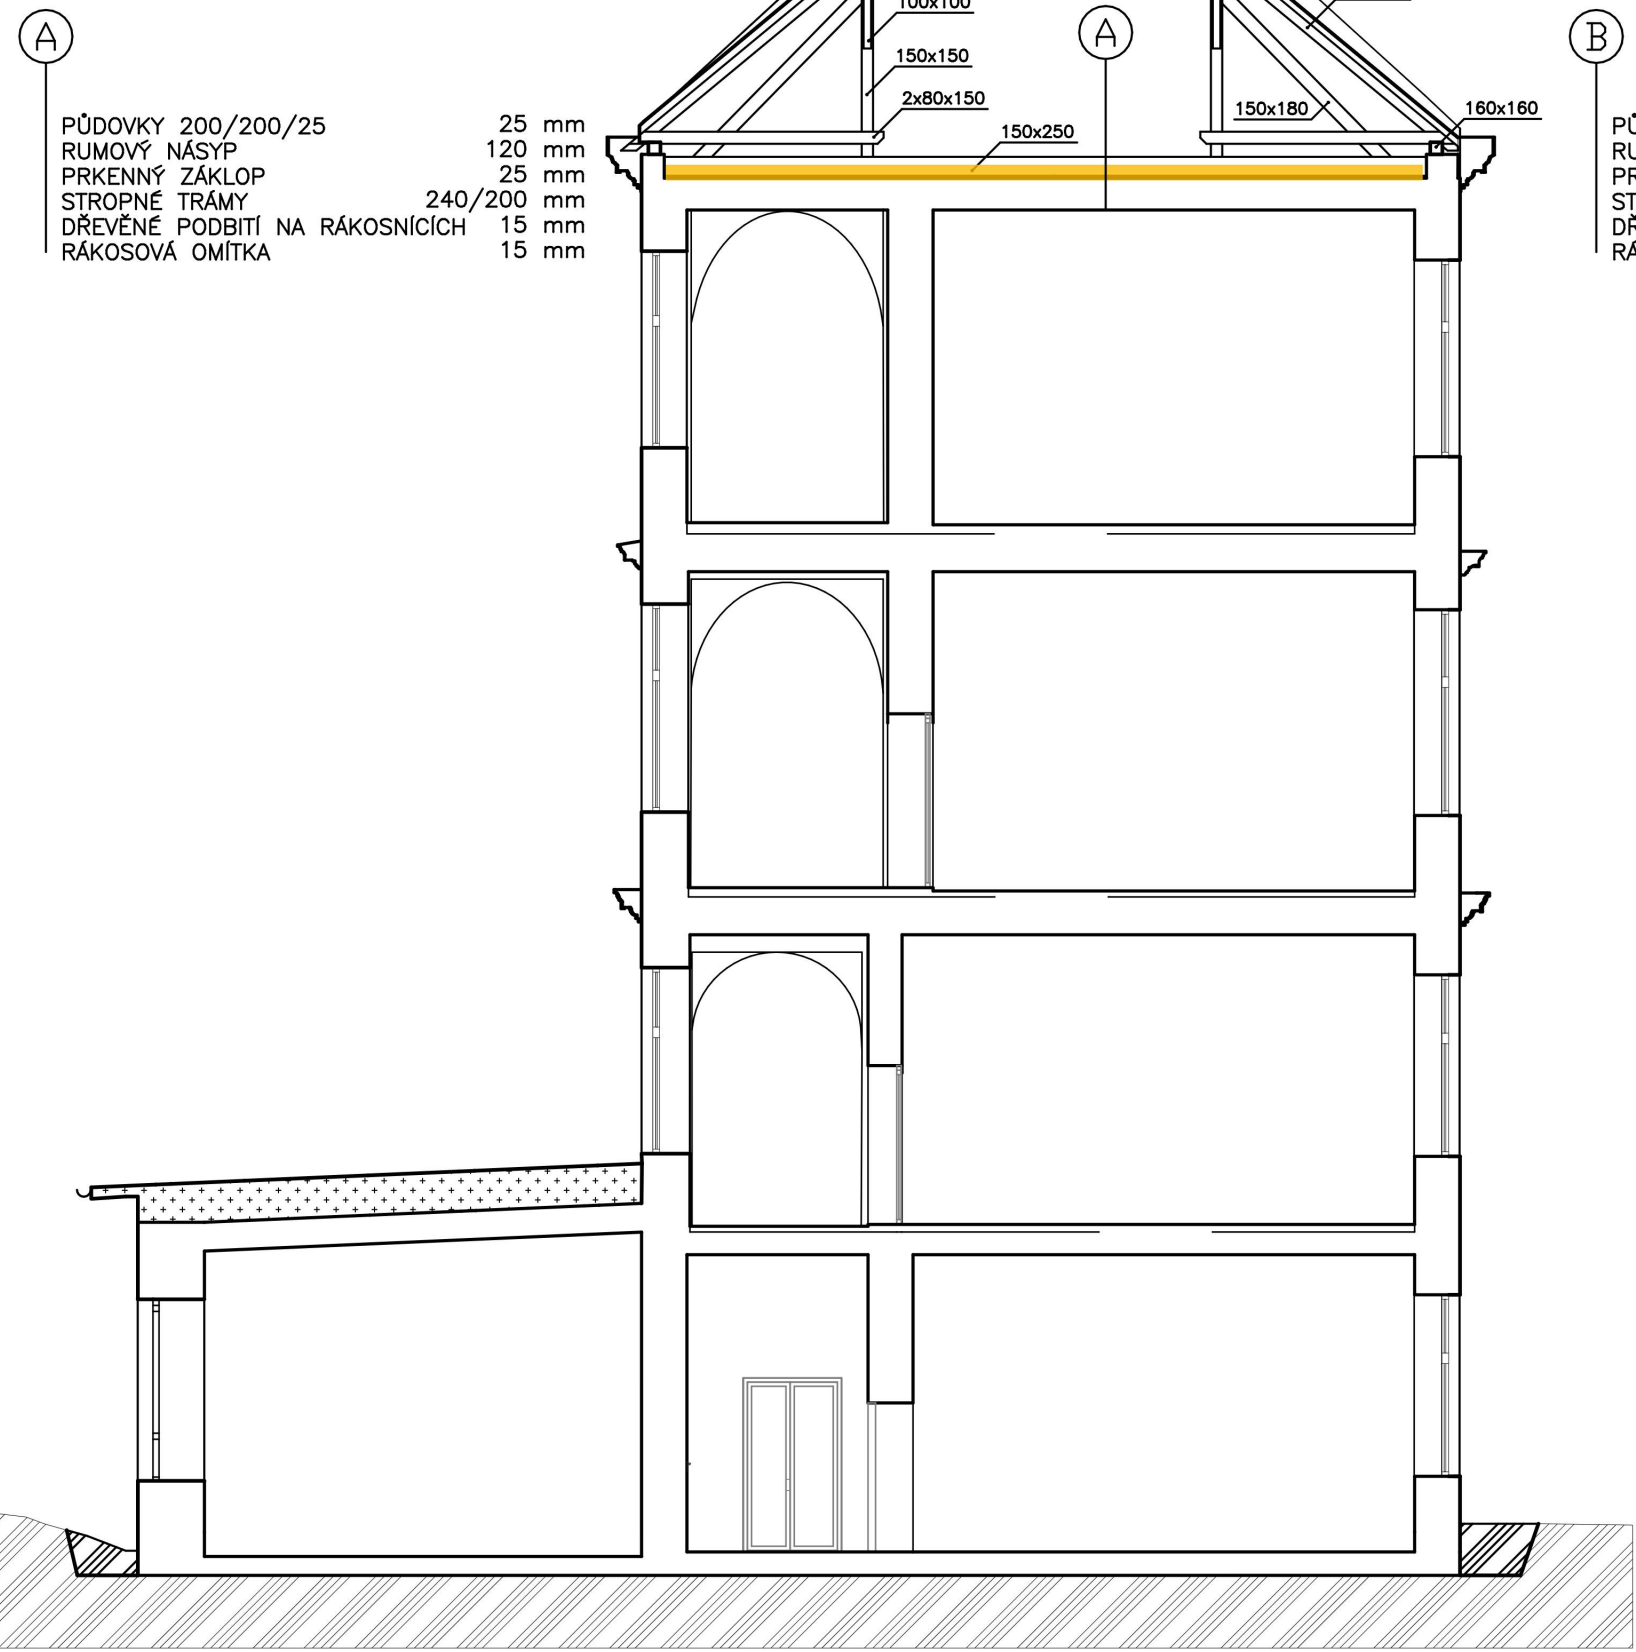

ŘEZ B-B

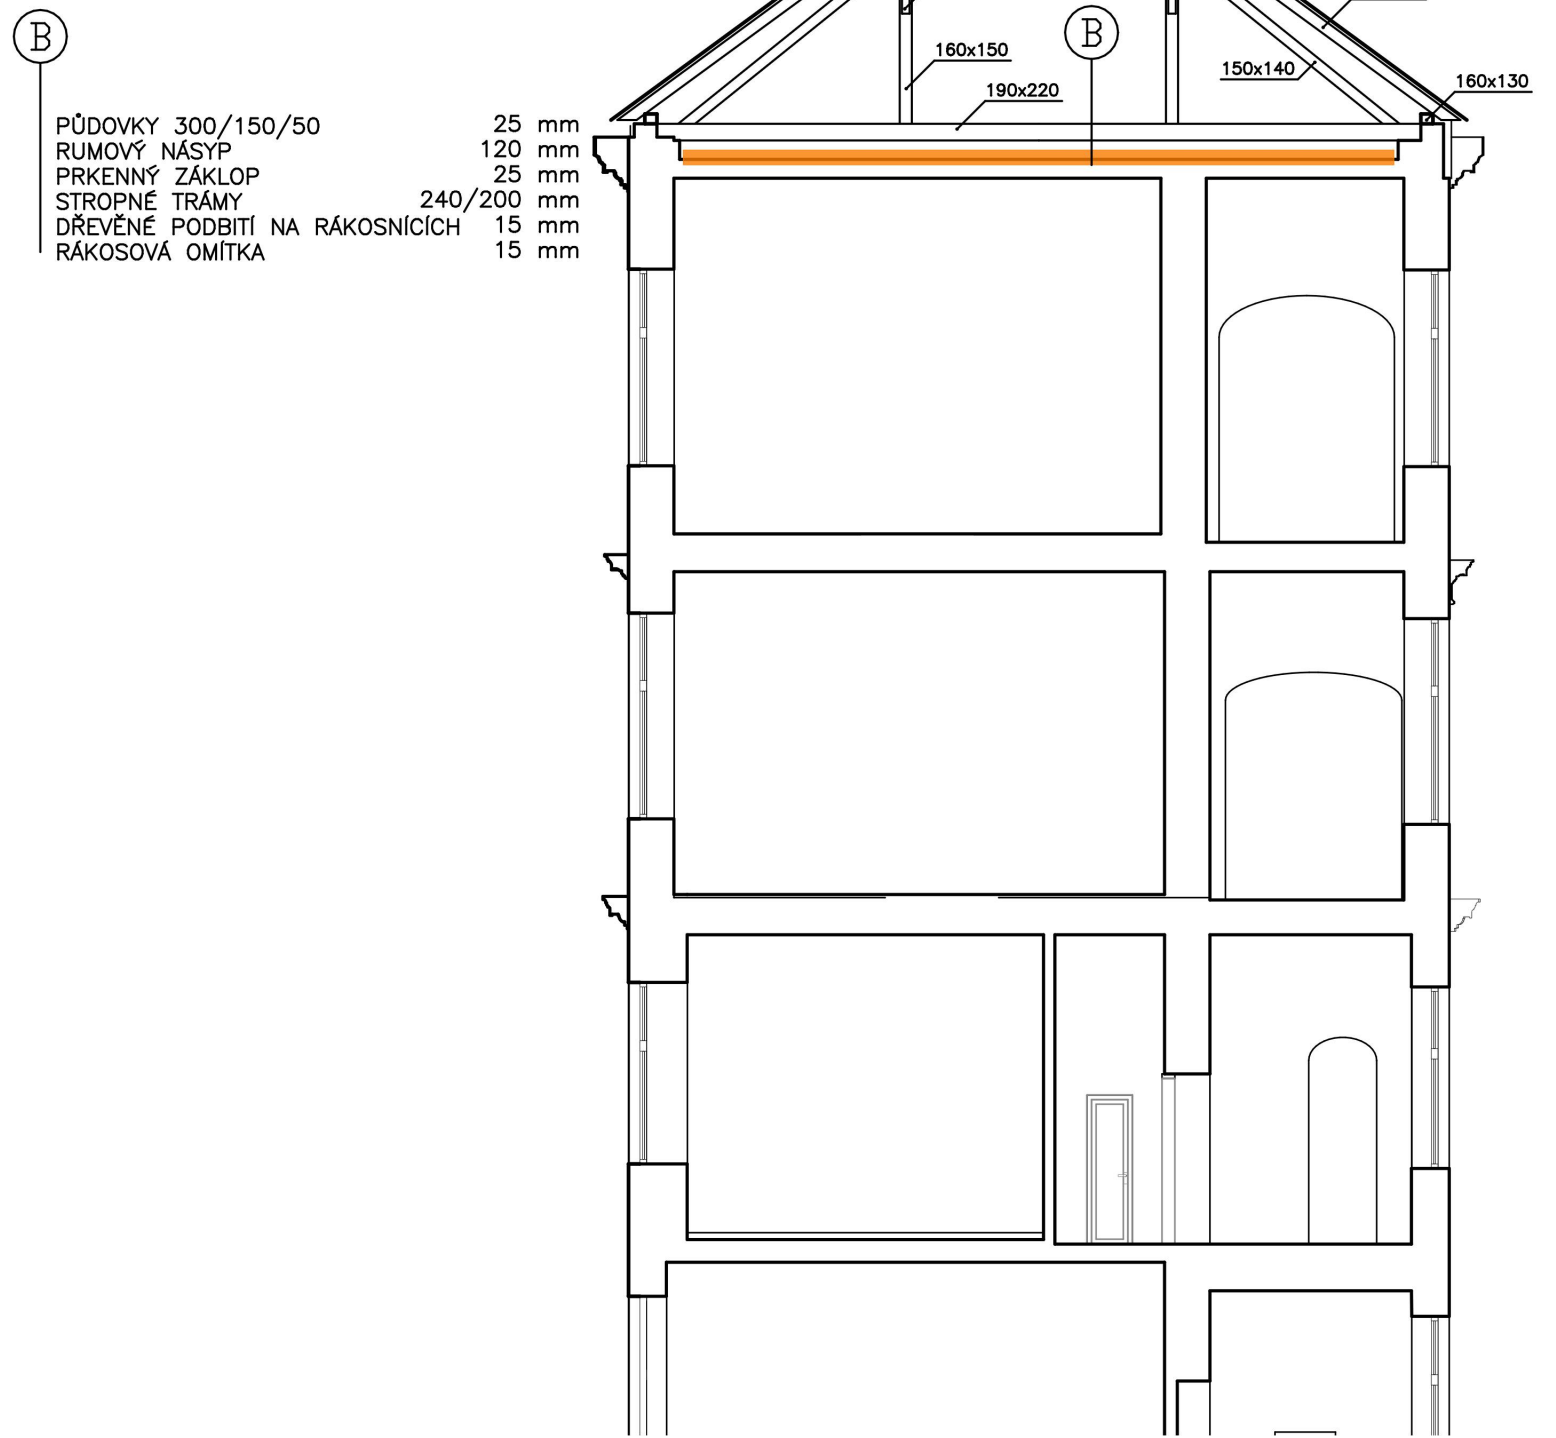

PROJEKTANT	Ing. Pavel Kotol	Ing. Pavel KOTOL	
VYPRACOVAL	Ing. Pavel Kotol	ČKAIT: 1003810	
INVESTOR	SPŠ Stavební Brno, Kudelova 8, 662 00 Brno, p.č. 3763	Fričajova 115, 614 00 Brno	
STAVBA	ODSTRANĚNÍ HAVARIJNÍHO STAVU STROPNÍ KONSTRUKCE	+420 603 222 198	
	DOKUMENTACE PRO VÝBĚR DODAVATELE	Katstr.území	Černá Pole 610771
		DATUM	xi / 2023
VÝKRES	ŘEZ A-A a B-B	MĚŘITKO	Č.VÝKRESU
		1: 100	D-02