


ŘEZ OBJEKTEM A-A'

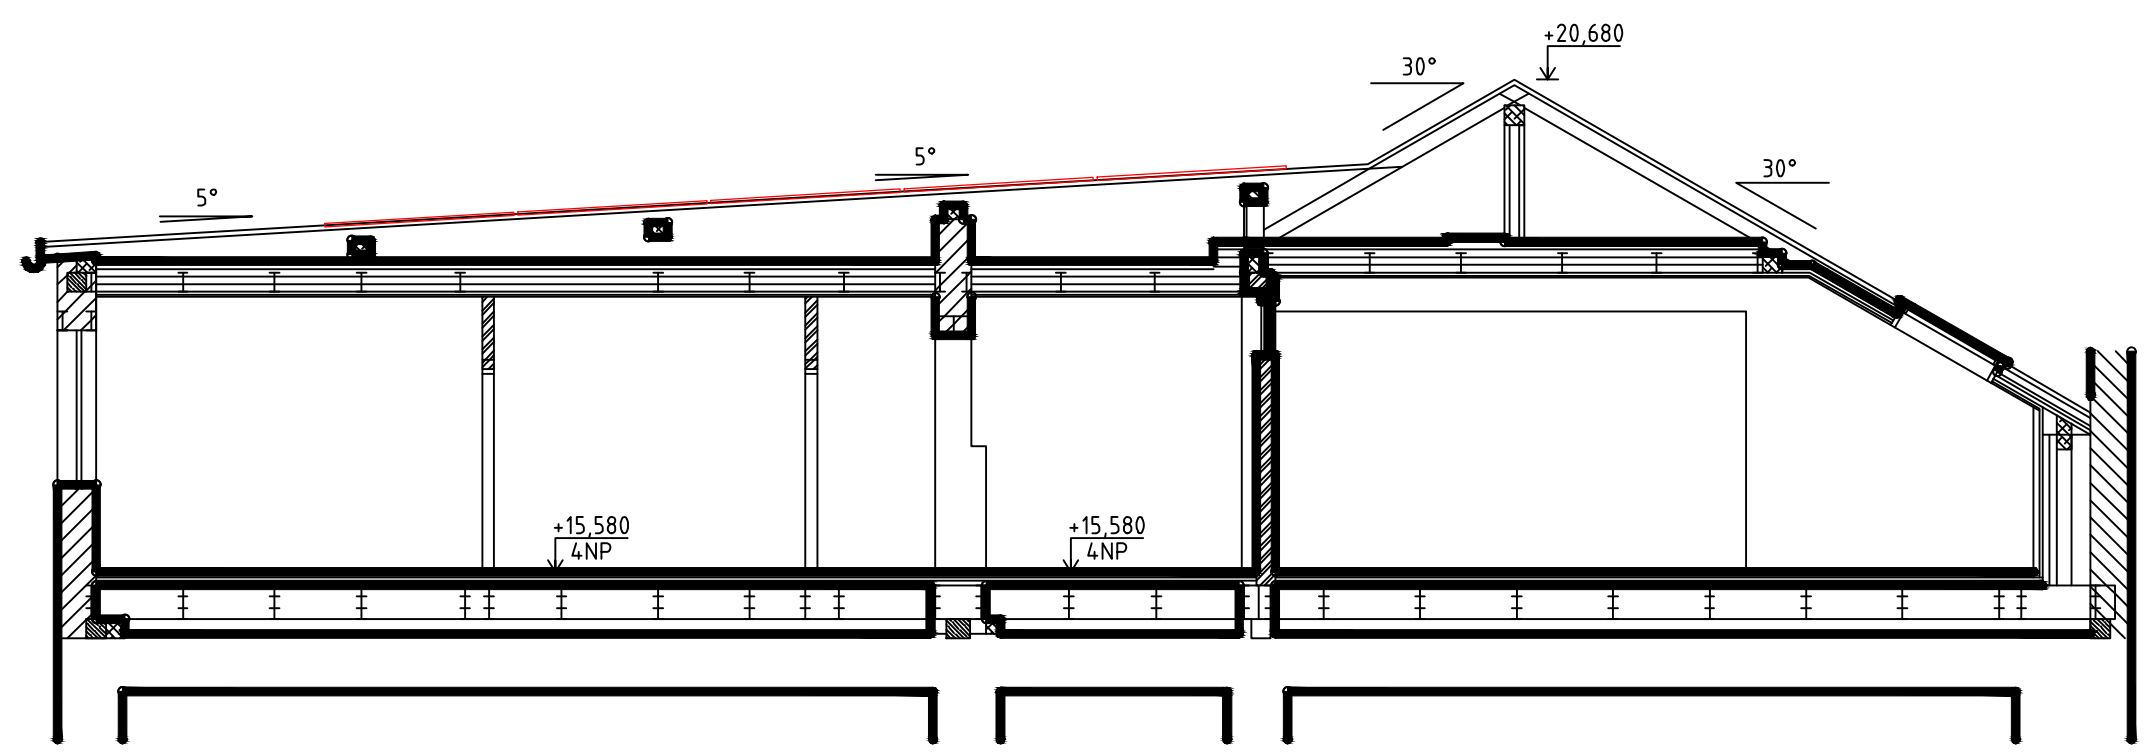

LEGENDA:

- NOVÉ KONSTRUKCE A FV PANELY
- STÁVAJÍCÍ KONSTRUKCE A TECHNOLOGIE

AUTORIZOVANÁ OSOBA:	KONTROLOVAL:	VYPRACOVAL:	<div><div>pkv</div><div>(4)<div><div>pkv</div><div>Sídlo společnosti: Viněna Office Park Viněna 526/3 602 00 Brno - Jih www.pkv.cz +420 724 999 883 info@pkv.cz</div><div>Fakturní adresa: PKV BUILD s.r.o. Senožaty 284 394 56 Senožaty IČ: 281 49 785 DIČ: CZ28149785</div></div></div></div>
VLASTIMIL ONDRIŠÍK	Ing. JAN PETR	Ing. NATALIA ERYSHOVA	
PROJEKTANT:	PKV BUILD s.r.o.	IČO: 281 49 785	
INVESTOR:	Jihomoravský kraj	IČO: 708 88 337	
KRAJ:	Jihomoravský		
MÍSTO STAVBY:	náměstí Komenského 945/4 66902 Znojmo k.ú. Znojmo-město [793418]		<div><div>ZAKÁZKOVÉ Č.: FVE-2022-000603</div><div><div>STUPEŇ PD: STUDIE</div><div>DATUM: 02/2023</div><div>FORMÁT: 2x A4</div><div>MĚŘÍTKO: 1:50</div><div>Č. VÝKR.: 04</div></div><div>Č. PARÉ:</div></div>
NÁZEV PROJEKTU:	FVE Gymnázium Dr. Karla Polesného Znojmo 38,54kWp		
OBSAH VÝKRESU:	ŘEZ OBJEKTEM		