

ŘEZ KONSTRUKCÍ FV PANELŮ

FV PANEL O VÝKONU 410 Wp




SCHÉMATICKÝ ŘEZ KONSTRUKCÍ FV PANELŮ

LEGENDA:

NOVÉ KONSTRUKCE A FV PANELY


STÁVAJÍCÍ KONSTRUKCE STŘECHY

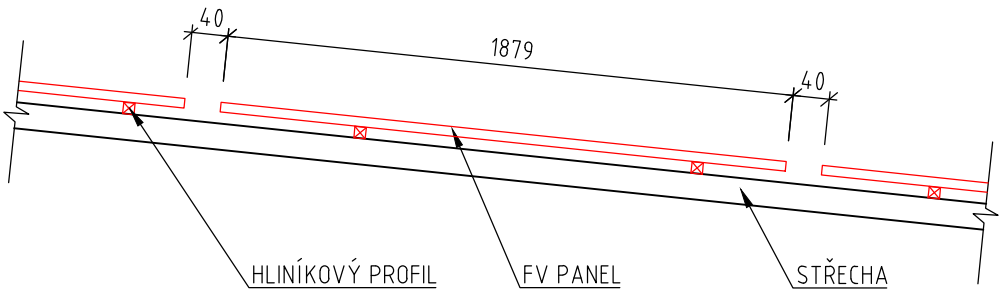



SPECIFIKACE FV PANELŮ:

TYP PANELU:	FV PANEL O VÝKONU 410 Wp (REF. VÝROBEK Q.PEAK DUO ML-G10.a)
ORIENTACE PANELU:	SEVEROVÝCHOD
SKLON PANELŮ VŮČI STŘEŠNÍ ROVINĚ:	5°
ROZMĚR PANELU:	1879 mm x 1045 mm x 32 mm
ÚČINNOST PANELU:	≥20,9
PLOCHA JEDNOHO PANELU:	1,9636 m ²

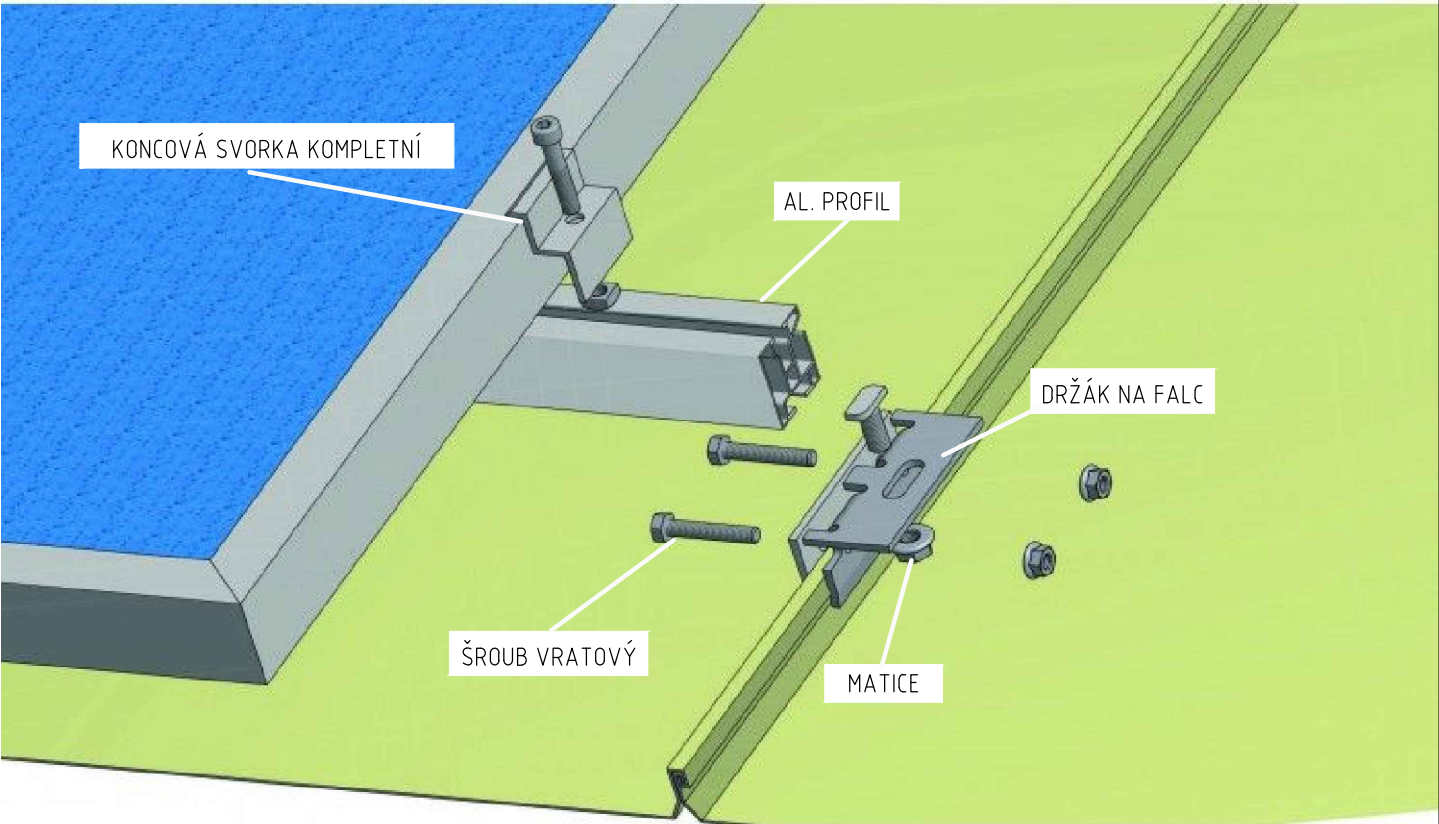SCHÉMA MONTÁŽE FV PANELŮ



Zdroj obrázku www.vselektrou.eu

AUTORIZOVANÁ OSOBA:		KONTROLOVAL:	VYPRACOVAL:	<div><div></div><div><div>(4)</div><div></div></div><div><div>Sídlo společnosti: Viněna Office Park Viněna 526/3 602 00 Brno - Jih</div><div>Fakurační adresa: PKV BUILD s.r.o. Senožaty 284 394 56 Senožaty</div><div>www.pkv.cz +420 724 699 883 info@pkv.cz</div><div>IČ: 281 49 785 DIČ: CZ28149785</div></div></div>
VLASTIMIL ONDŘÍŠÍK		Ing. JAN PETR	Ing. NATALIA ERYSHOVA	
PROJEKTANT:	PKV BUILD s.r.o.		IČO: 281 49 785	
INVESTOR:	Jihomoravský kraj		IČO: 708 88 337	
KRAJ:	Jihomoravský			
MÍSTO STAVBY:	náměstí Komenského 945/4 66902 Znojmo k.ú. Znojmo-město [793418]			
NÁZEV PROJEKTU:	FVE Gymnázium Dr. Karla Polesného Znojmo 38,54kWp			ZAKÁZKOVÉ Č.: FVE-2022-000603
OBSAH VÝKRESU:	ŘEZ KONSTRUKCÍ FV PANELŮ			STUPEŇ PD: STUDIE
				DATUM: 02/2023
				FORMÁT: 2x A4
				MĚŘÍTKO: 1:25
				Č. VÝKR.: 05
				Č. PARÉ: