



ŘEZ OBJEKTEM A-A, B-B

ŘEZ OBJEKTEM A-A

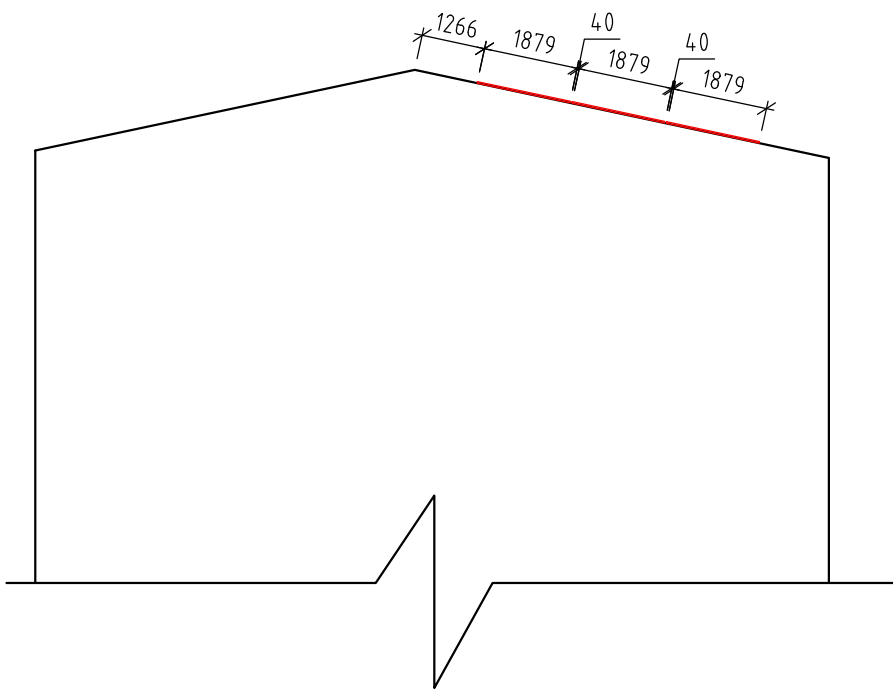

ŘEZ OBJEKTEM B-B

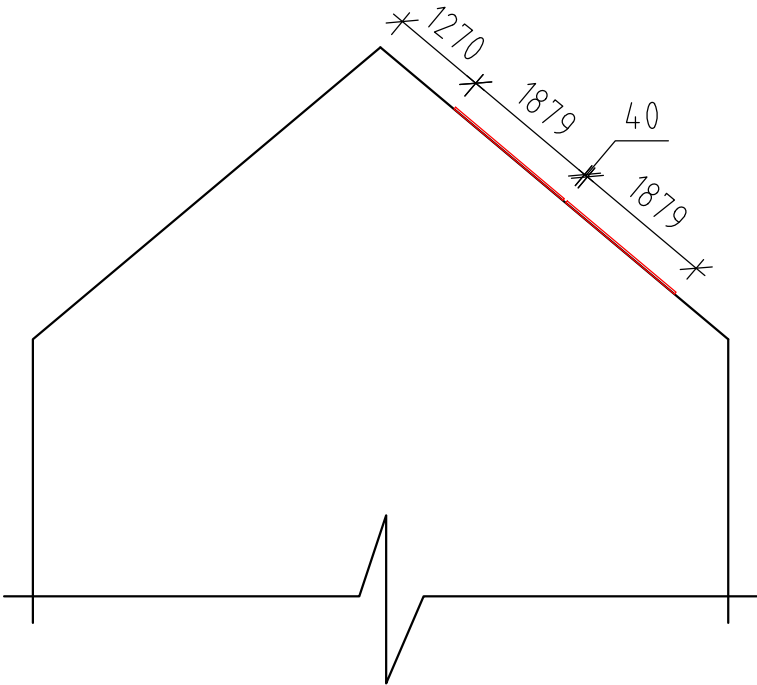

LEGENDA:

- NOVÉ KONSTRUKCE A FV PANELY
- STÁVAJÍCÍ KONSTRUKCE A TECHNOLOGIE

AUTORIZOVANÁ OSOBA:	KONTROLOVAL:	VYPRACOVAL:	<div><div>pkv</div><div><div>Sídlo společnosti: Viněna 126/3 602 00 Brno - Jih</div><div>Fakturní adresa: PKV BUILD s.r.o. Senožský 284 256 56 Senojedy www.pkv.cz +420 724 559 881 info@pkv.cz</div></div></div>	
VLASTIMIL ONDRIŠÍK	Ing. JAN PETR	Ing. BORIS HUDEC		
PROJEKTANT:	PKV BUILD s.r.o.	IČO: 281 49 785		
INVESTOR:	Jihomoravský kraj	IČO: 708 88 337		
KRAJ:	Jihomoravský			
MÍSTO STAVBY:	Křečkovská 241/8/1, 682 01 Vyškov parc.č. 1542/2, 1541 k.ú. Vyškov [788571]		ZAKÁZKOVÉ Č.: FVE-2022-000603	
NÁZEV PROJEKTU:	FVE Správa a údržba silnic Jihomoravského kraje - 41,82 kWp		STUPEŇ PD: STUDIE	Č. PARÉ:
OBSAH VÝKRESU:	ŘEZ OBJEKTEM A-A,B-B		DATUM: 02/2023	
			FORMÁT: 2 x A4	
			MĚŘÍTKO: 1:100	
			Č. VÝKR.: 04	