


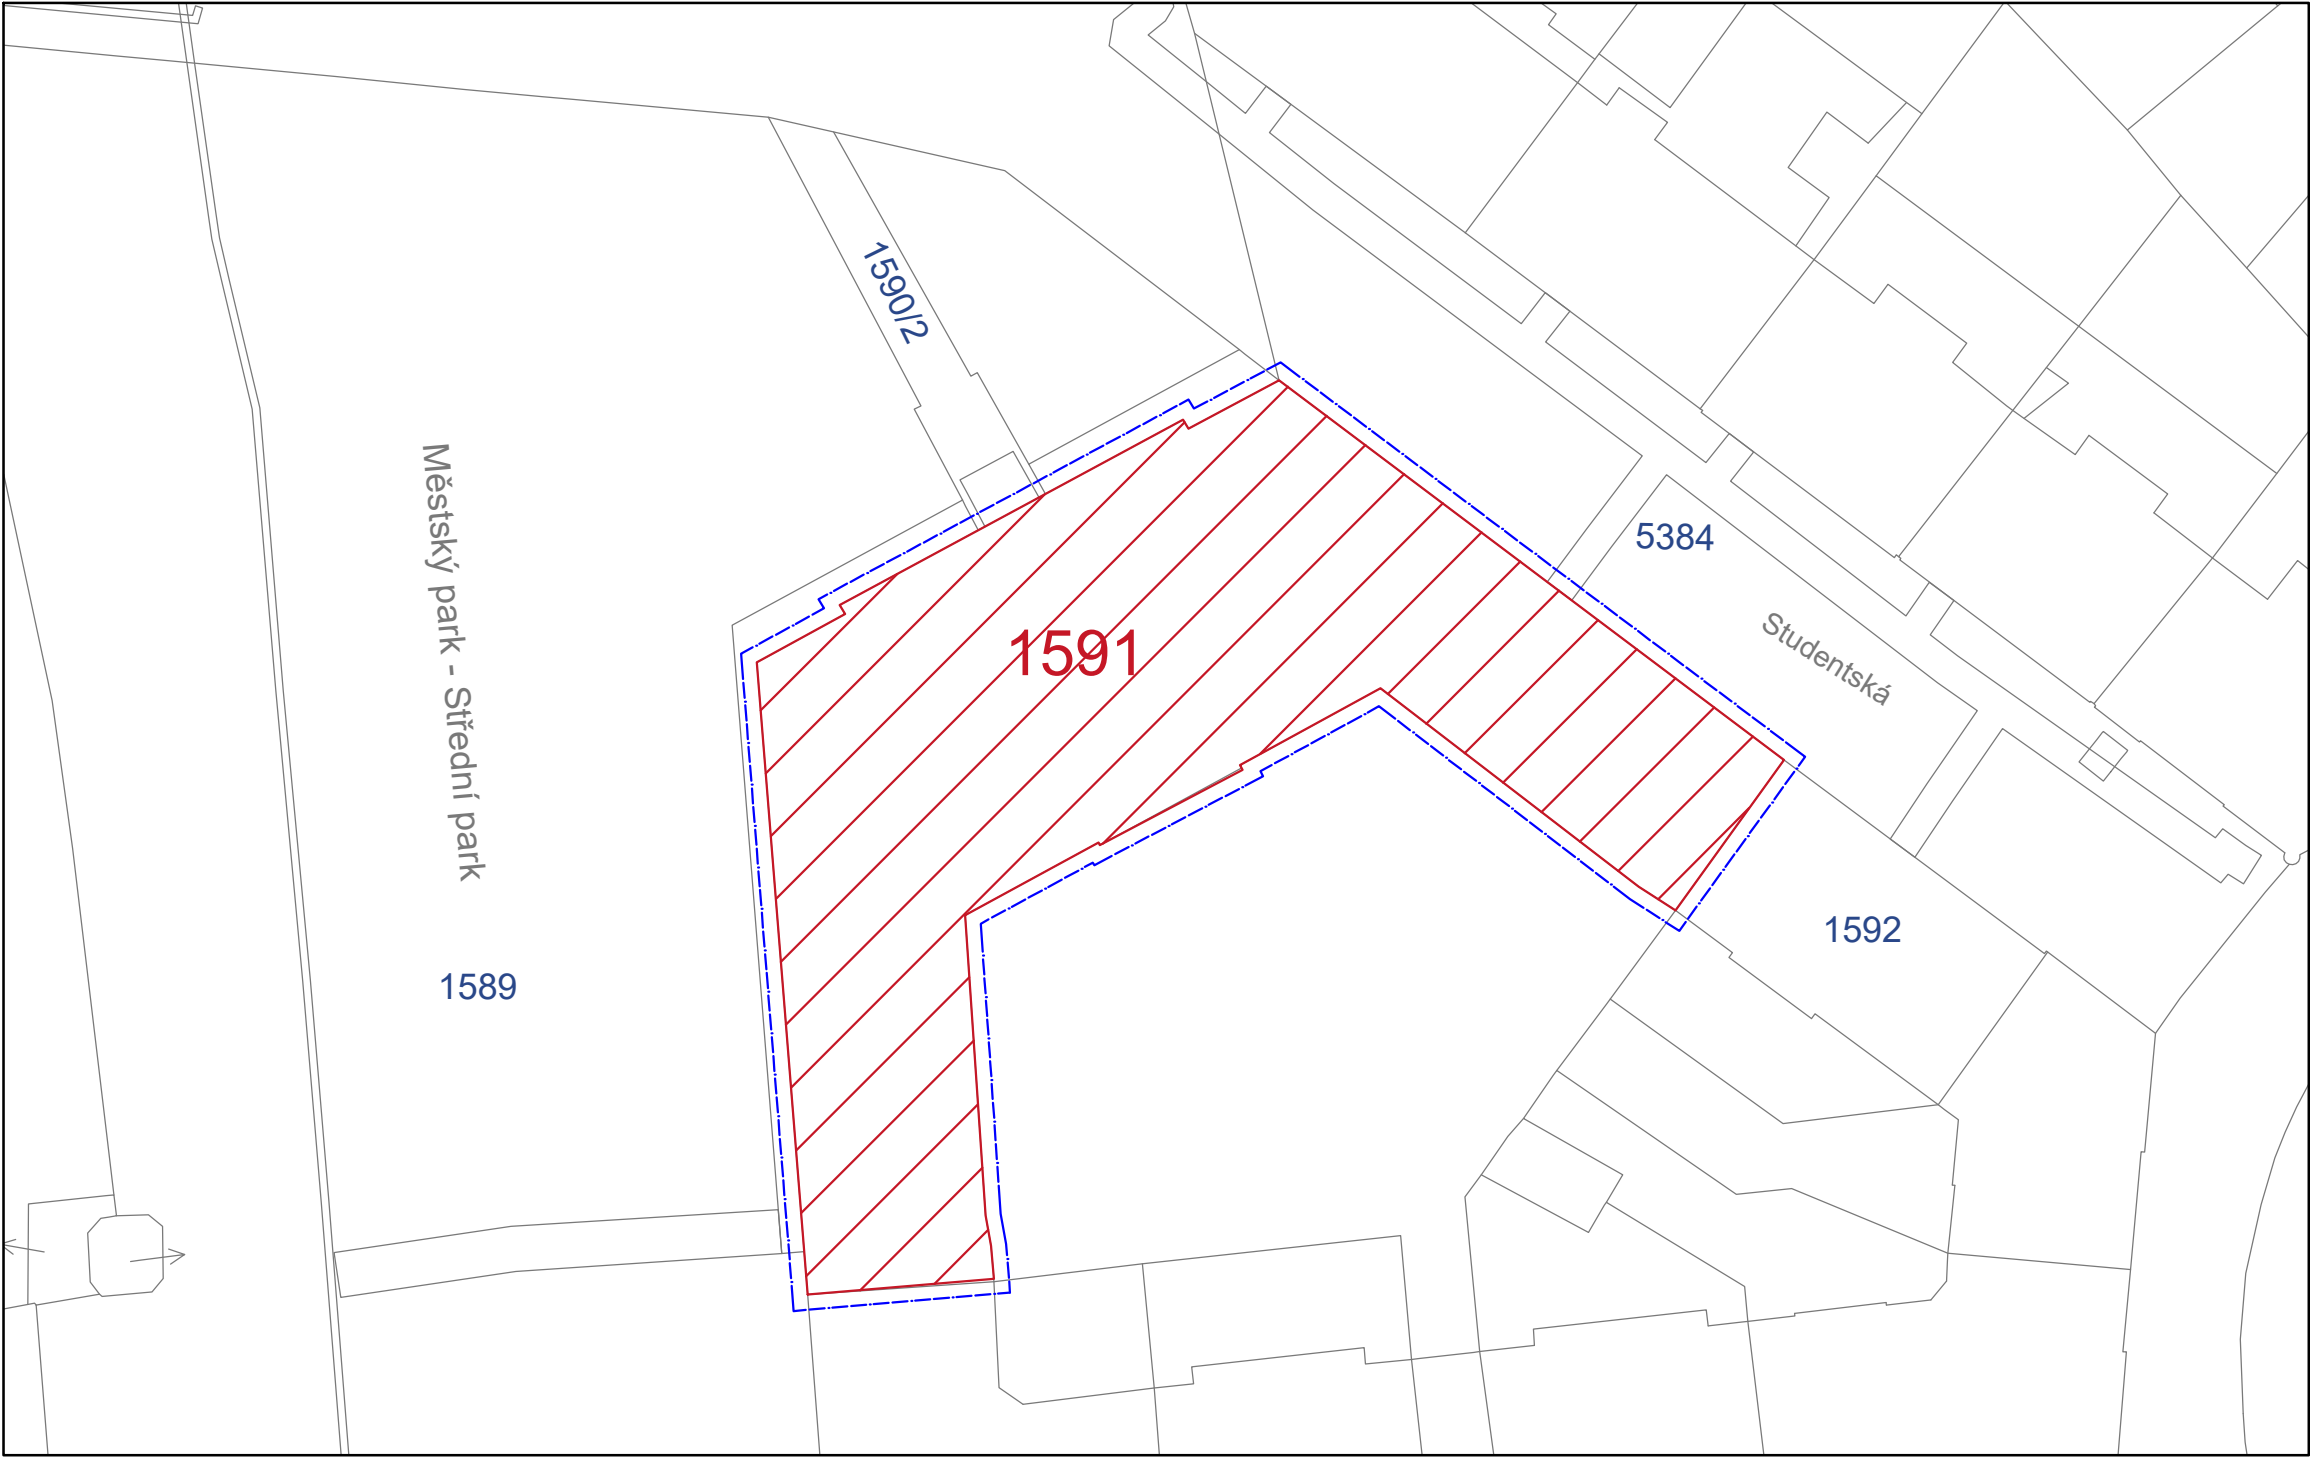

KATASTRÁLNÍ SITUAČNÍ VÝKRES



- LEGENDA:
- st. XXX/XXX PARCELY PRO UMÍSTĚNÍ FV PANELŮ
  - st. XXX/XXX POZEMEK DOTČENÝ OCHRANNÝM PÁSMEM
  - PLOCHA PRO UMÍSTĚNÍ FV PANELŮ
  - HRANICE OCHRANNÉHO PÁSMÁ FVE (1M OD BUDOVY)

AUTORIZOVANÁ OSOBA:		KONTROLOVAL:	VYPRACOVAL:	<div><div></div><div><div>(4)</div><div></div></div><div><div>Sídlo společnosti: Viněna Office Park Viněna 526/3 602 00 Brno - Jih</div><div>www.pkv.cz +420 724 699 883 info@pkv.cz</div><div>Fakturní adresa: PKV BUILD s.r.o. Senožaty 284 394 56 Senožaty IČ: 281 49 785 DIČ: CZ28149785</div></div></div>	
VLASTIMIL ONDŘÍŠÍK		Ing. JAN PETR	Ing. NATALIA ERYSHOVA		
PROJEKTANT:	PKV BUILD s.r.o.		IČO: 281 49 785		
INVESTOR:	Jihomoravský kraj		IČO: 708 88 337		
KRAJ:	Jihomoravský				
MÍSTO STAVBY:	náměstí Komenského 945/4 66902 Znojmo k.ú. Znojmo-město [793418]				
NÁZEV PROJEKTU:	FVE Gymnázium Dr. Karla Polesného Znojmo 38,54kWp			ZAKÁZKOVÉ Č.: FVE-2022-000603	
OBSAH VÝKRESU:	KATASTRÁLNÍ SITUAČNÍ VÝKRES			STUPEŇ PD: STUDIE	
				DATUM: 02/2023	
				FORMÁT: 2x A4	
				MĚŘÍTKO: 1:500	
				Č. VÝKR.: 02	
				Č. PARÉ:	