


ŘEZ KONSTRUKCÍ FV PANELŮ

FV PANEL O VÝKONU 410 Wp

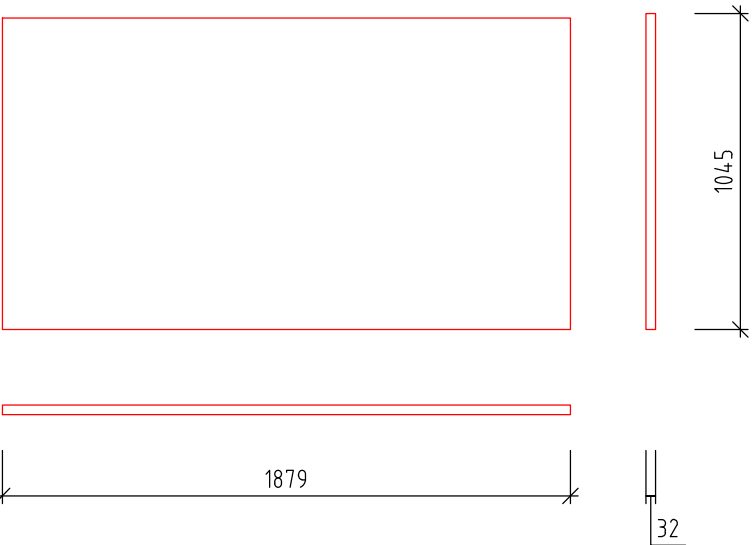


SCHÉMATICKÝ ŘEZ KONSTRUKCÍ FV PANELŮ

LEGENDA:

NOVÉ KONSTRUKCE A FV PANELY


STÁVAJÍCÍ KONSTRUKCE STŘECHY

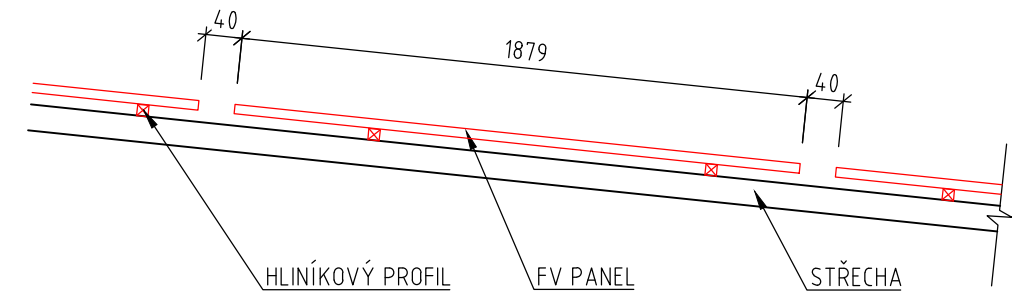



SPECIFIKACE FV PANELŮ:

TYP PANELU:	FV PANEL O VÝKONU 410 Wp (REF. VÝROBEK Q.PEAK DUO ML-G10.a)
ORIENTACE PANELU:	JIH
SKLON PANELŮ VŮČI STŘEŠNÍ ROVINĚ:	ROVNOBĚŽNĚ SE STŘEŠNÍ ROVINOU
ROZMĚR PANELU:	1879 mm x 1045 mm x 32 mm
ÚČINNOST PANELU:	≥20,9
PLOCHA JEDNOHO PANELU:	1,9636 m ²

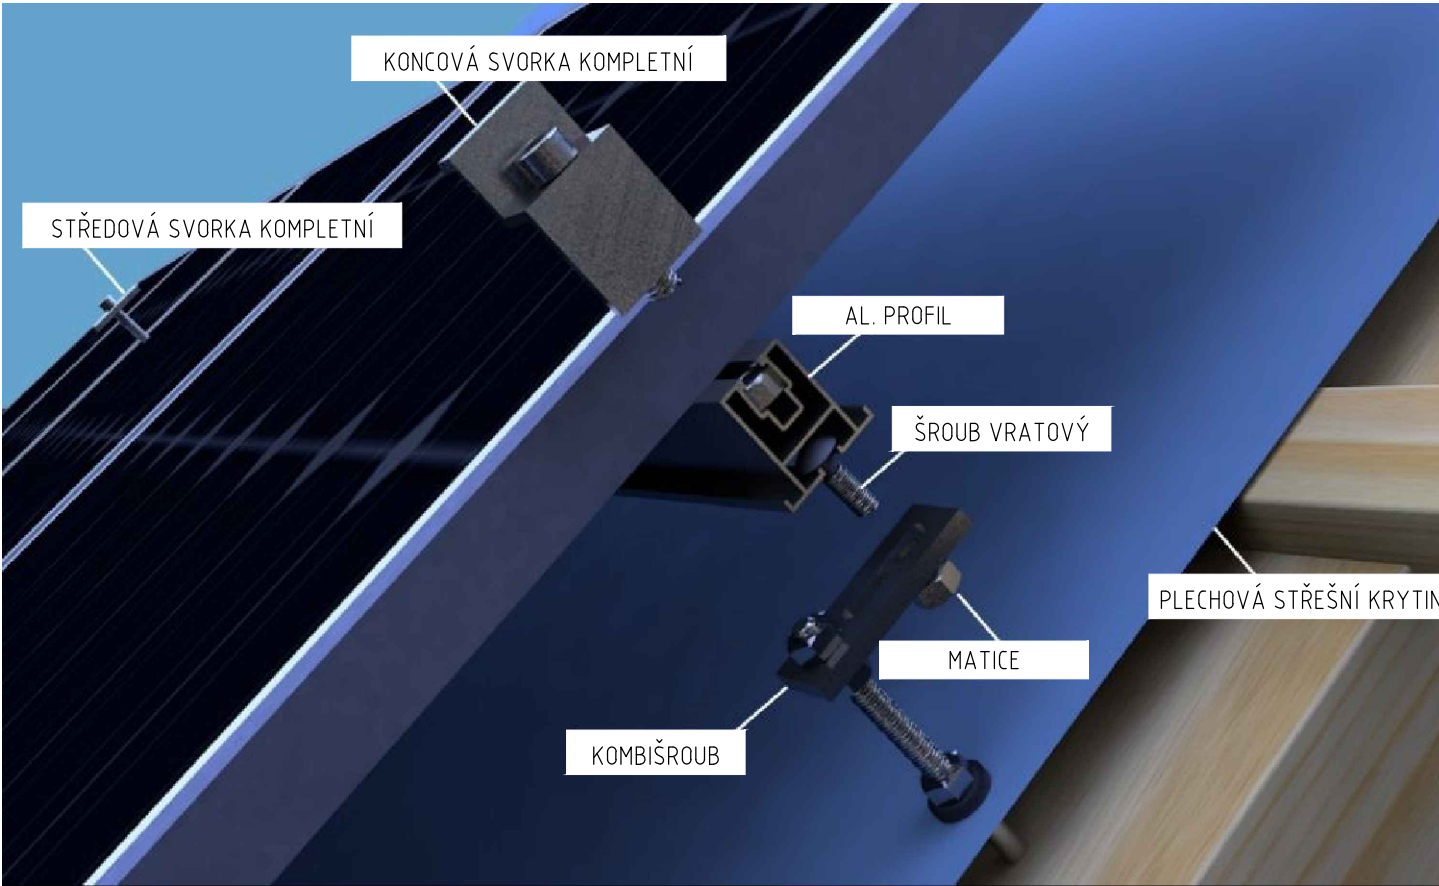SCHÉMA MONTÁŽE FV PANELŮ



Zdroj obrázku www.vselektro.eu

AUTORIZOVANÁ OSOBA:		KONTROLOVAL:	VYPRACOVAL:	<div><div></div><div><div><div></div><div><div>Sídlo společnosti: Viněná Office Park Viněná 526/3 602 00 Brno-ven. www.pkv.cz +420 724 599 883 info@pkv.cz</div><div>Fakturní adresa: PKV BUILD s.r.o. Senožaty 284 394 56 Senožaty IČ: 281 49 785 IČK: CZ28149785</div></div></div></div></div>	
VLASTIMIL ONDŘÍŠÍK		Ing. JAN PETR	Ing. BORIS HUDEC		
PROJEKTANT:	PKV BUILD s.r.o.		IČO: 281 49 785		
INVESTOR:	Jihomoravský kraj		IČO: 708 88 337		
KRAJ:	Jihomoravský				
MÍSTO STAVBY:	Křečkovská 241/8/1, 682 01 Vyškov parc.č. 1542/2, 1541 k.ú. Vyškov [788571]				
NÁZEV PROJEKTU:	FVE Správa a údržba silnic Jihomoravského kraje - 41,82 kWp			ZAKÁZKOVÉ Č.: FVE-2022-000603	
OBSAH VÝKRESU:	ŘEZ KONSTRUKCÍ FV PANELŮ - PLECH, ŠINDEL			STUPEŇ PD: STUDIE	
				DATUM: 02/2023	
				FORMÁT: 2xA4	
				MĚŘÍTKO: 1:25	
				Č. VÝKR.: 05	Č. PARÉ: