



KATASTRÁLNÍ SITUAČNÍ VÝKRES

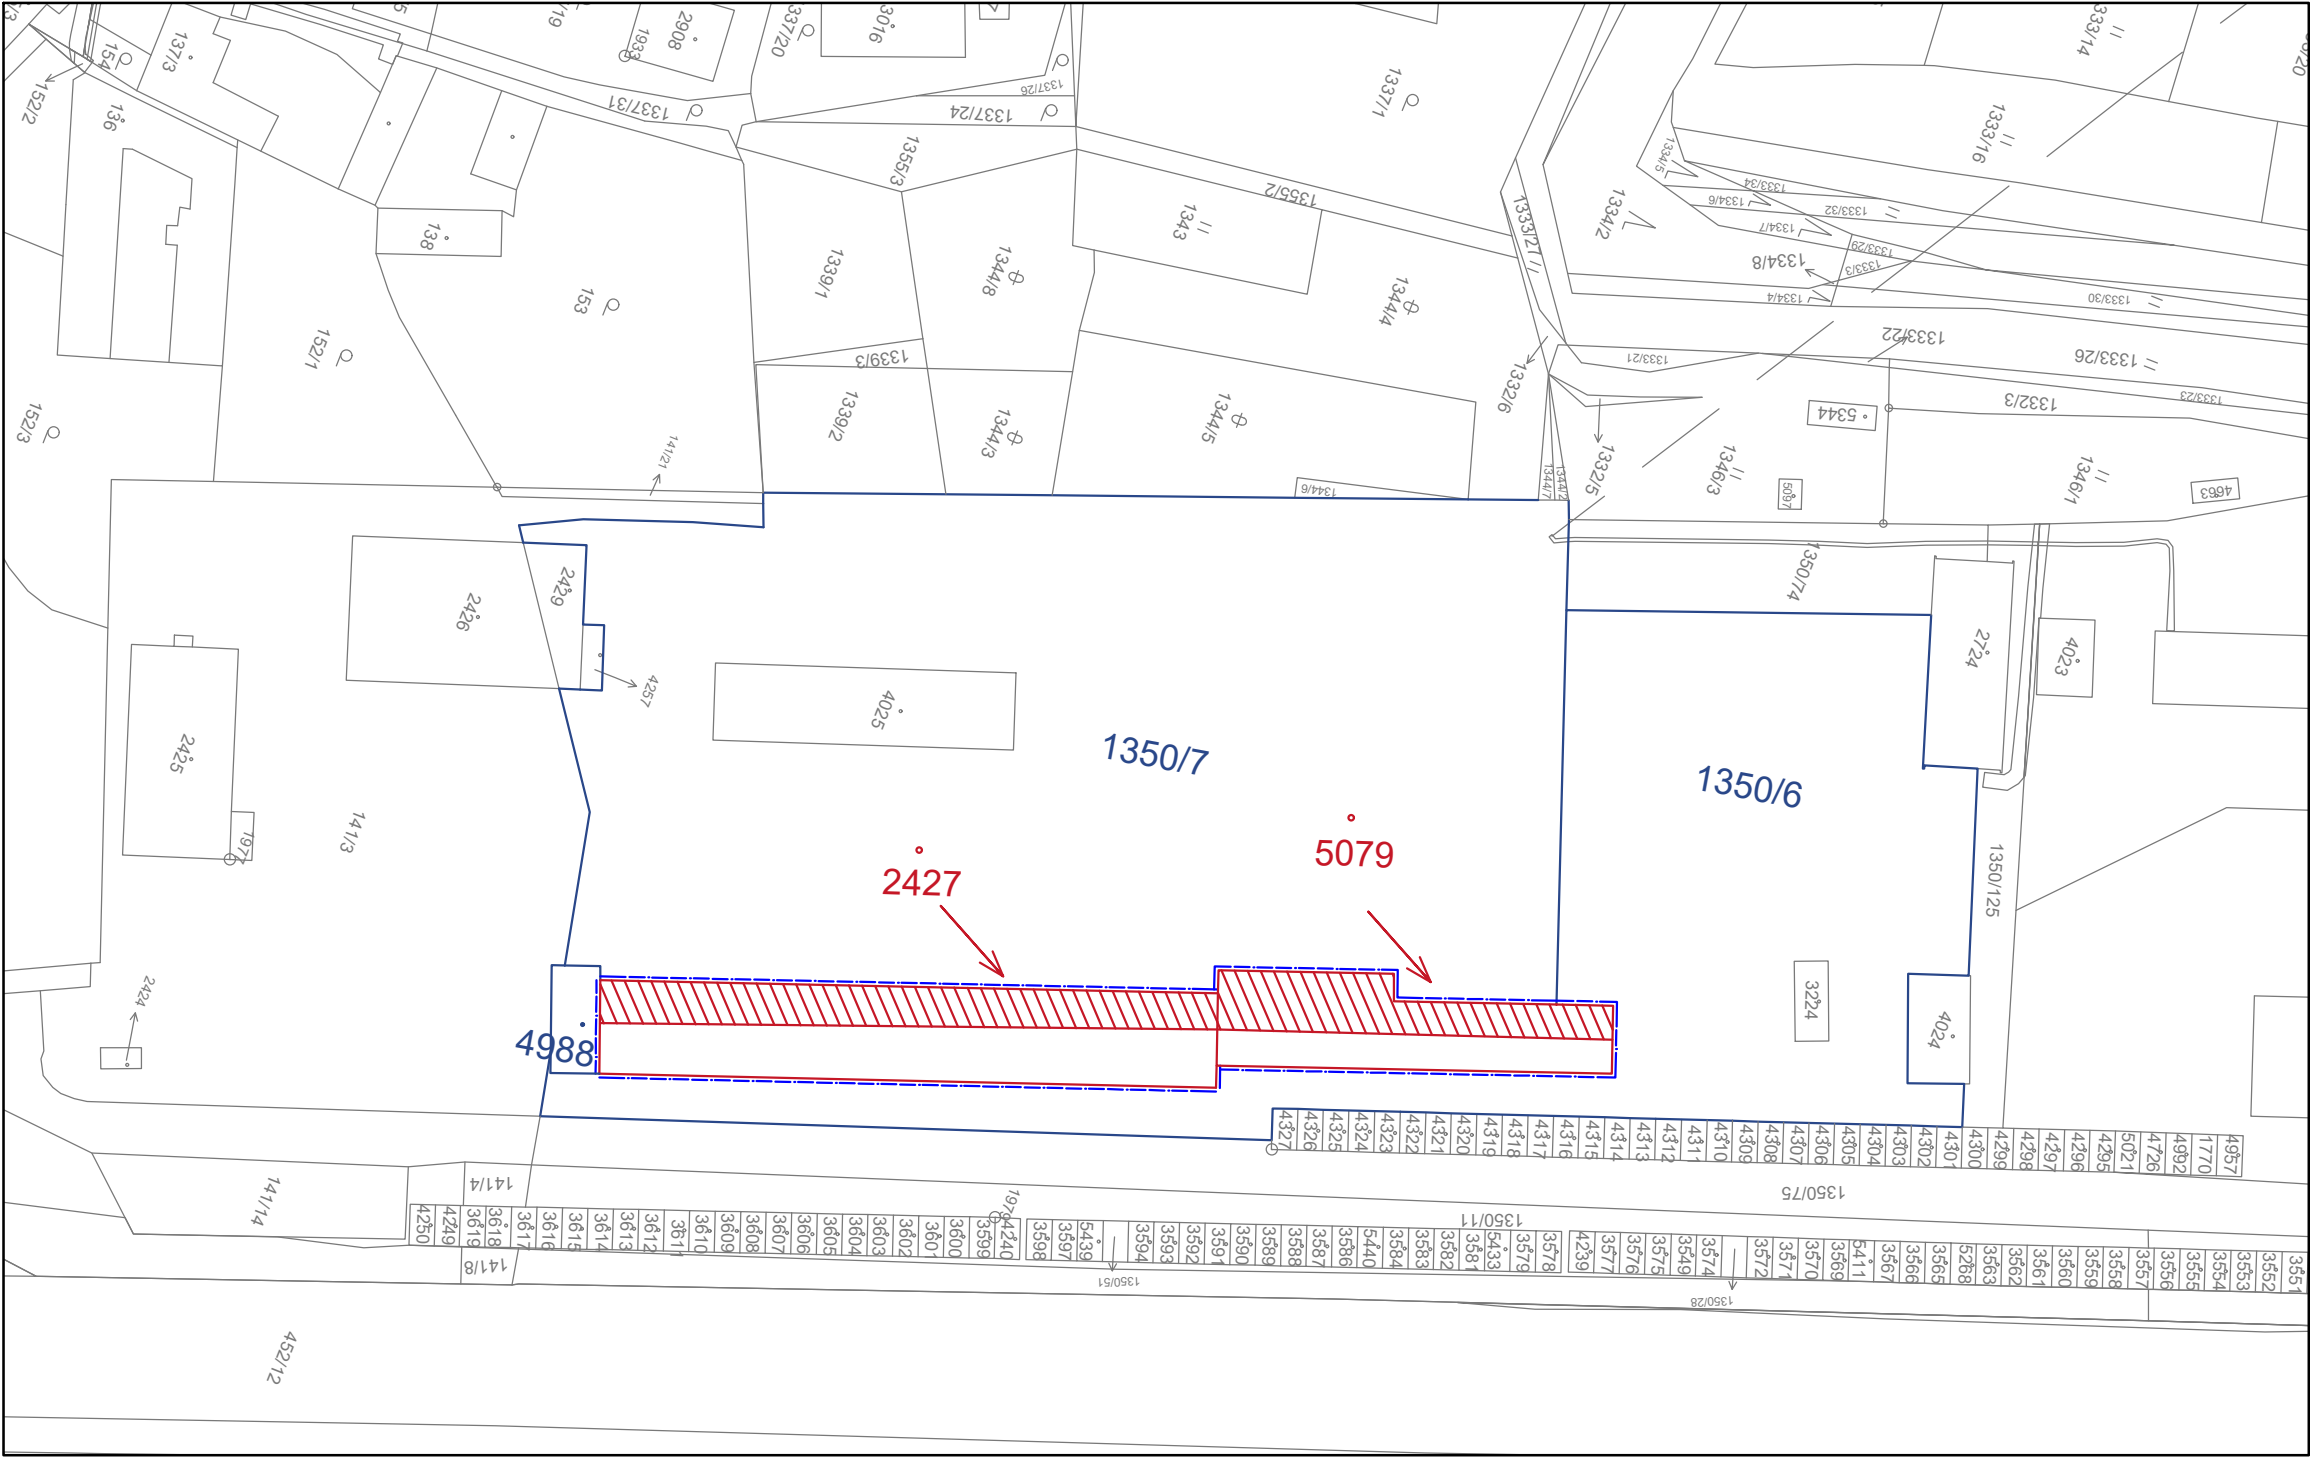

- LEGENDA:
- st. XXX/XXX PARCELY PRO UMÍSTĚNÍ FV PANELŮ
 - st. XXX/XXX POZEMEK DOTČENÝ OCHRANNÝM PÁSMEM
 - PLOCHA PRO UMÍSTĚNÍ FV PANELŮ
 - HRANICE OCHRANNÉHO PÁSMÁ FVE (1M OD BUDOVY)

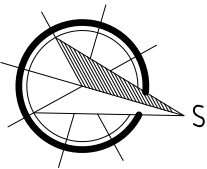

AUTORIZOVANÁ OSOBA:		KONTROLOVAL:	VYPRACOVAL:	<div><div><div>pkv</div></div><div><div><div><div>Sídlo společnosti: Viněná Office Park Viněná 526/3 602 00 Brno – směr</div><div>Fakturní adresa: PKV BUILD s.r.o. Senožaty 284 394 56 Senožaty</div></div><div><div>www.pkv.cz K: 281 49 785 +420 724 599 881 info@pkv.cz</div><div>JČ: CZ28149788</div></div></div></div></div>	
VLASTIMIL ONDŘÍŠÍK		Ing. JAN PETR	Ing. BORIS HUDEC		
PROJEKTANT:	PKV BUILD s.r.o.		IČO: 281 49 785		
INVESTOR:	Jihomoravský kraj		IČO: 708 88 337		
KRAJ:	Jihomoravský				
MÍSTO STAVBY:	SÚS Blansko, Komenského 1685/2, 678 01 Blansko st. 2427, st. 5079, k.ú. Blansko [605018]				
NÁZEV PROJEKTU:	FVE Správa a údržba silnic Jihomoravského kraje 122,18 kWp			ZAKÁZKOVÉ Č.: FVE-2022-000603	
OBSAH VÝKRESU:	KATASTRÁLNÍ SITUAČNÍ VÝKRES			STUPEŇ PD: STUDIE	
				DATUM: 02/2023	
				FORMÁT: 2 A4	
				MĚŘÍTKO: 1:1000	
				Č. VÝKR.: 02	
				Č. PARÉ:	