
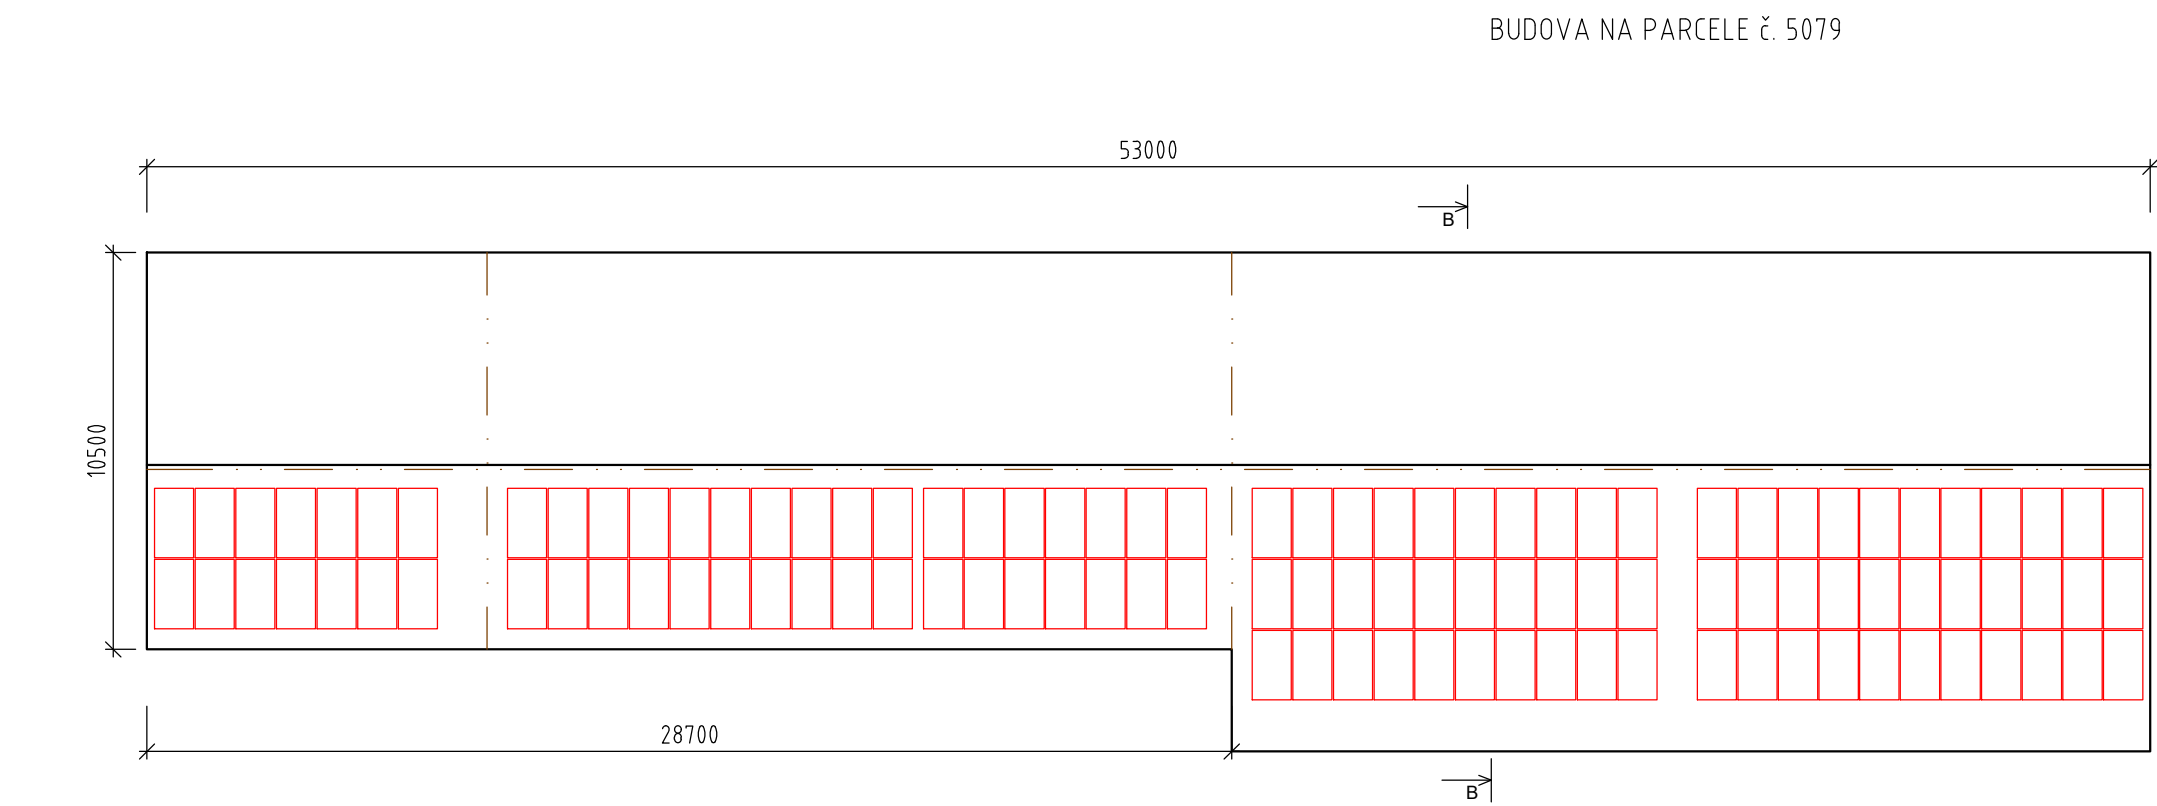


PŮDORYS ROZLOŽENÍ FV PANELŮ – 122,18 kWp

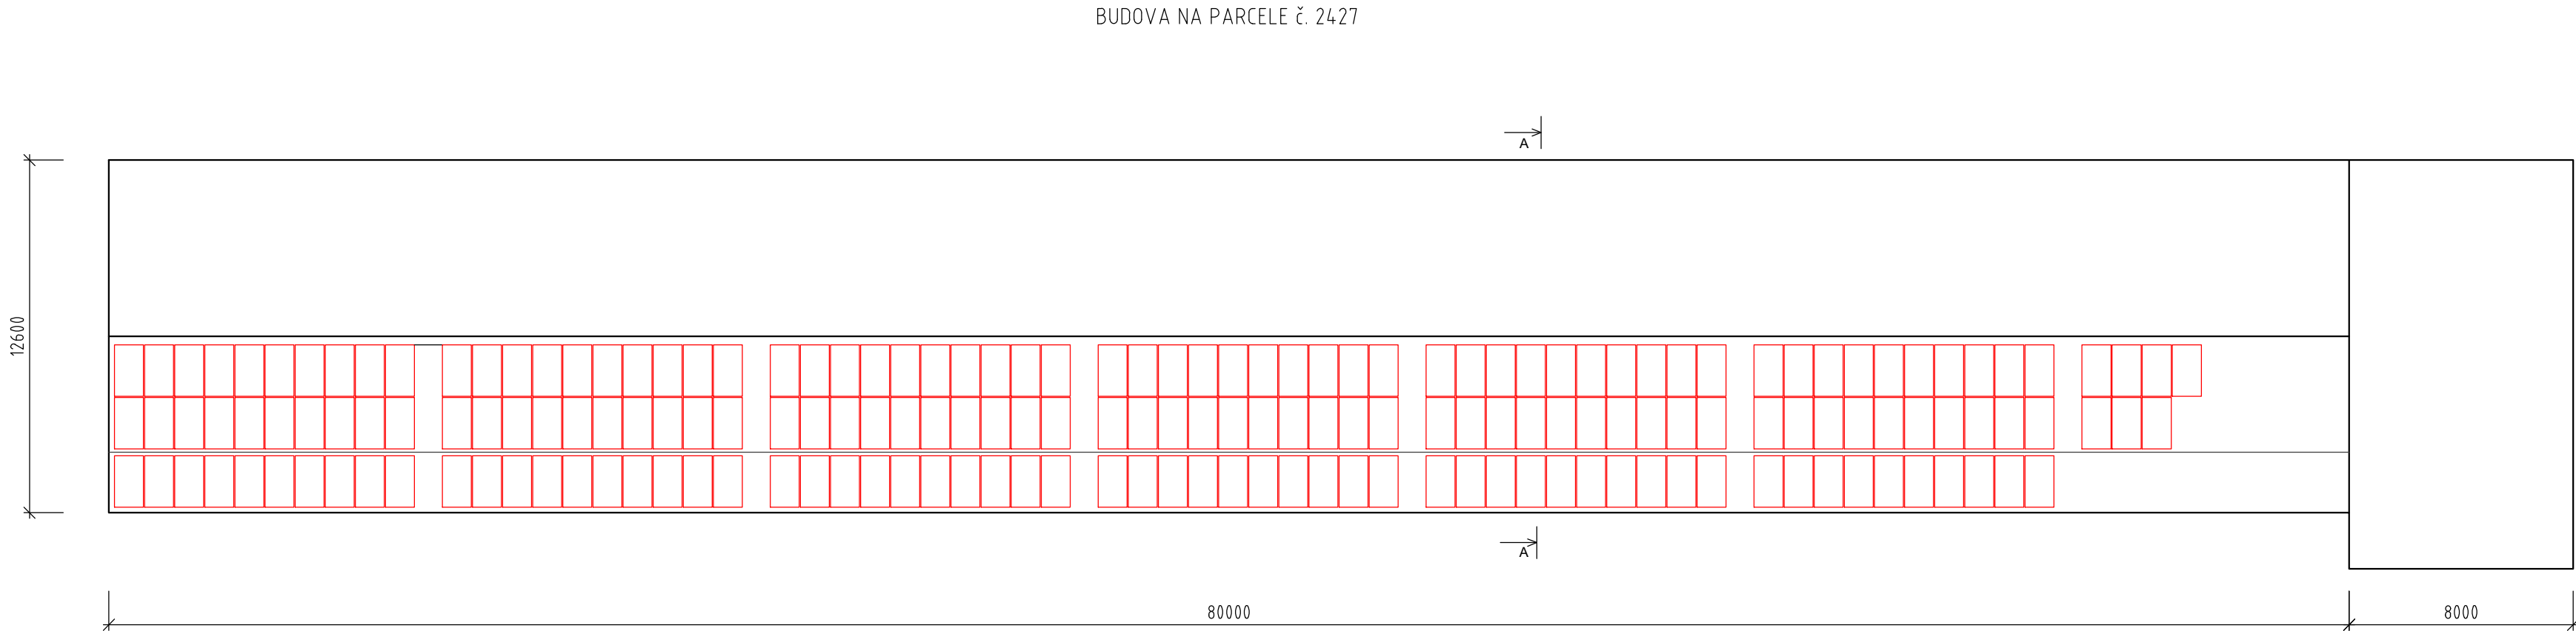

LEGENDA:


- FV PANEL
- NOVÁ TECHNOLOGIE FVE
- STÁVAJÍCÍ KONSTRUKCE A TECHNOLOGIE
- JÍMACÍ SOUSTAVA

SPECIFIKACE FV PANELŮ:

- TYP PANELU:
- ORIENTACE PANELU:
- SKLON PANELŮ VŮČI STŘEŠNÍ ROVINĚ:
- ROZMĚR PANELU:
- ÚČINNOST PANELU:
- PLOCHA JEDNOHO PANELU:
- CELKOVÝ POČET PANELŮ:**
- CELKOVÁ PLOCHA:**
- CELKOVÝ INSTALOVANÝ VÝKON:**
- FV PANEL O VÝKONU 410 Wp
(REF. VÝROBEK Q.PEAK DUO ML-G10.a)
- JIHO-ZÁPAD
- ROVNOBĚŽNĚ SE STŘEŠNÍ ROVINOU
- 1879 mm x 1045 mm x 32 mm
- ≥20,9
- 1,9636 m²
- 298 ks**
- 585,16 m²**
- 122,18 kWp**

Poznámky:

1. K vypracování projektové studie nebyla dodána projektová dokumentace stávajících objektů, na střechách kterých FVE bude realizována.

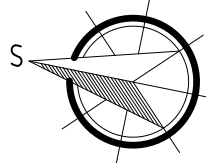

AUTORIZOVANÁ OSOBA:		KONTROLOVAL:		VYPRACOVAL:		<div><div><div><div></div><div>pkv</div></div><div><div><div><div>Sídlo společnosti: Vlastimil Ondříšek Vlastimil Ondříšek 602 01 Blansko www.pkv.cz +420 724 599 881 info@pkv.cz</div><div><div><div><div>Filip Buršík PKV BUILD s.r.o. Sedláčků 281 394 56 Loučkov Č.Ú.Ú. 25 390 IČ: 25349878</div></div></div></div></div></div></div></div></div>			
VLASTIMIL ONDŘÍŠÍK		Ing. JAN PETR		Ing. BORIS HUDEC					
PROJEKTANT:		PKV BUILD s.r.o.		ičo: 281 49 785					
INVESTOR:		Jihomoravský kraj		ičo: 708 88 337					
KRAJ:		Jihomoravský							
MÍSTO STAVBY:		SÚS Blansko, Komenského 1685/2, 678 01 Blansko st. 2427, st. 5079, k.ú. Blansko [605018]							
NÁZEV PROJEKTU:						ZAKÁZKOVÉ Č.:		FVE-2022-000603	
OBSAH VÝKRESU:						STUPEŇ PD:		STUDIE	
						DATUM:		02/2023	
						FORMÁT:		4 X A4	
						MĚŘÍTKO:		1:200	
						Č. VÝKR.:		03	
PŮDORYS ROZLOŽENÍ FV PANELŮ									