


PŮDORYS VODOVODU

M1:50

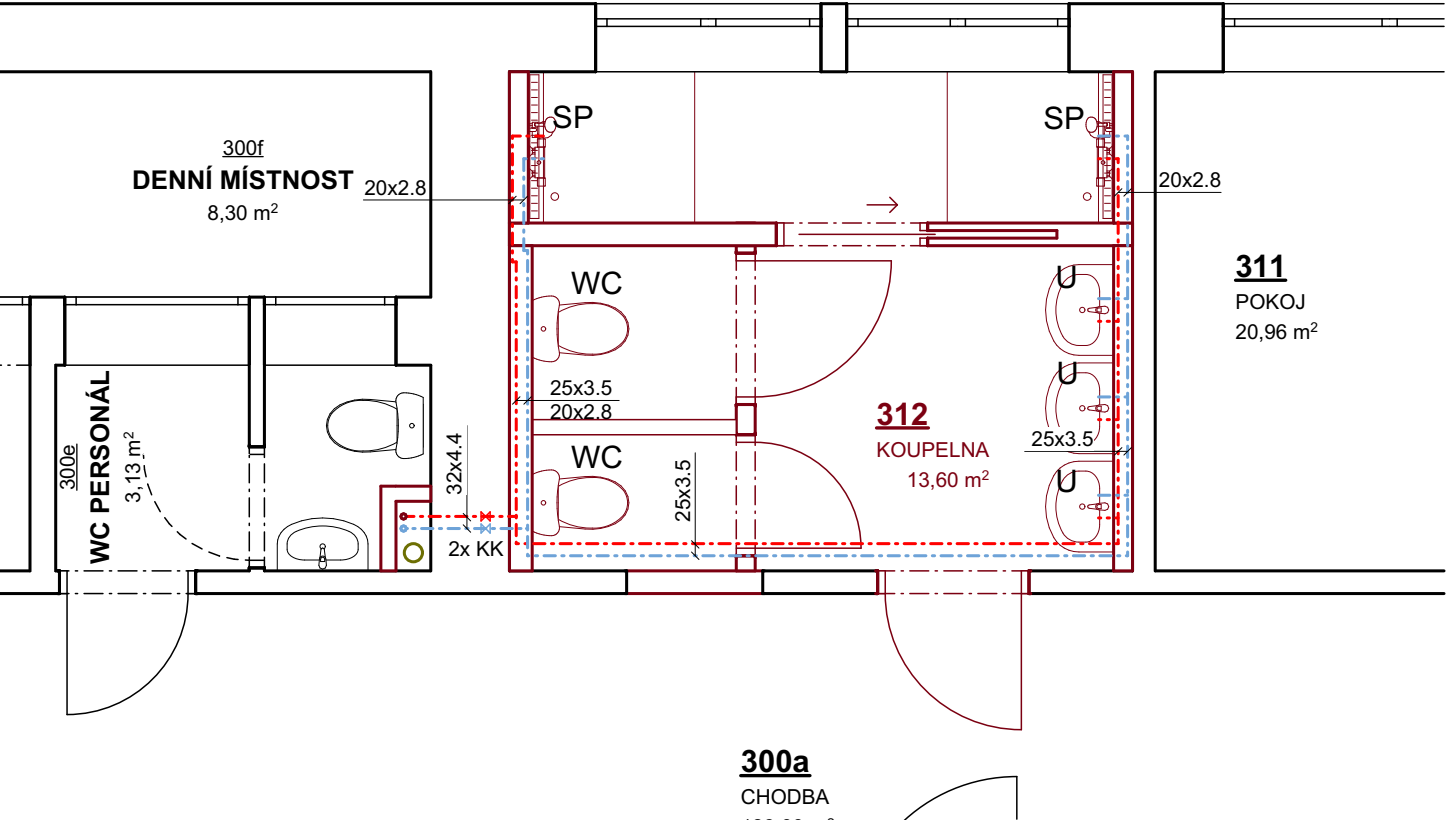

LEGENDA ZNAČEK

- SP.... SPRCHOVÝ KOUT - OTEVÍRAVÉ SKLENĚNÉ DVEŘE, BEZ VANIČKY, SPÁDOVÁNO DO ŽLABU U STĚNY
SPRCHOVÁ BATERIE NÁSTĚNNÁ
- WC.... ZÁVĚSNÉ WC VČETNĚ ZÁVĚSNÉHO MODULU PRO OBEZDÍVKU
- U UMYVADLO SE STOJÁNKOVOU BATERIÍ, KLIK-KLAK ODPAD
- KK.... KULOVÝ KOHOUT PRO UZÁVĚR VODY PRO KOUPELNU, UMÍSTĚNO NICE NAD WC MÍSOU

- TEPLÁ VODA, POTRUBÍ PPR PN20 - (dn x t), POTRUBÍ BUDE OPATŘENO TI tl. 9 mm
- STUDENÁ VODA, POTRUBÍ PPR PN20 - (dn x t), POTRUBÍ BUDE OPATŘENO TI tl. 9 mm

DRUH PRÁCE	DOKUMENTACE PRO VYDÁNÍ SPOLEČNÉHO SOUHLASU		<u>Ing. Martin Osička</u> Okružní 658, 696 42 Vracov IČ: 07187017 tel.: 731 446 899 email.: martinovima@gmail.com	
VYPRACOVAL	Ing. Martin Osička			
ZODPOVĚDNÝ PROJ.	Petr Polák, ČKAIT 1006929			
STAVEBNÍK	Nemocnice TGM Hodonín, p.o., Purkyňova 2731/11, 695 01 Hodonín			
MÍSTO STAVBY	k.ú. Hodonín, parc. č. st. 2698/1, Purkyňova 2731/11, Hodonín (budova č.2)		PARÉ	
NÁZEV STAVBY	STAVEBNÍ ÚPRAVY NEMOCNICE TGM HODONÍN - VESTAVBA SOCIÁLNÍHO ZAŘÍZENÍ CHIRURGIE B			
STAVEBNÍ OBJEKT	SO01 - CHIRURGIE "B" - 3.NP		FORMÁT	2x A4
ČÁST	D.1.1 Architektonicko stavební řešení		DATUM	09/2023
OBSAH: PŮDORYS VODOVODU			STUPEŇ PD	STP
			MĚŘITKO 1:50	Č. VÝKRESU D.07