


KATASTRÁLNÍ SITUACE

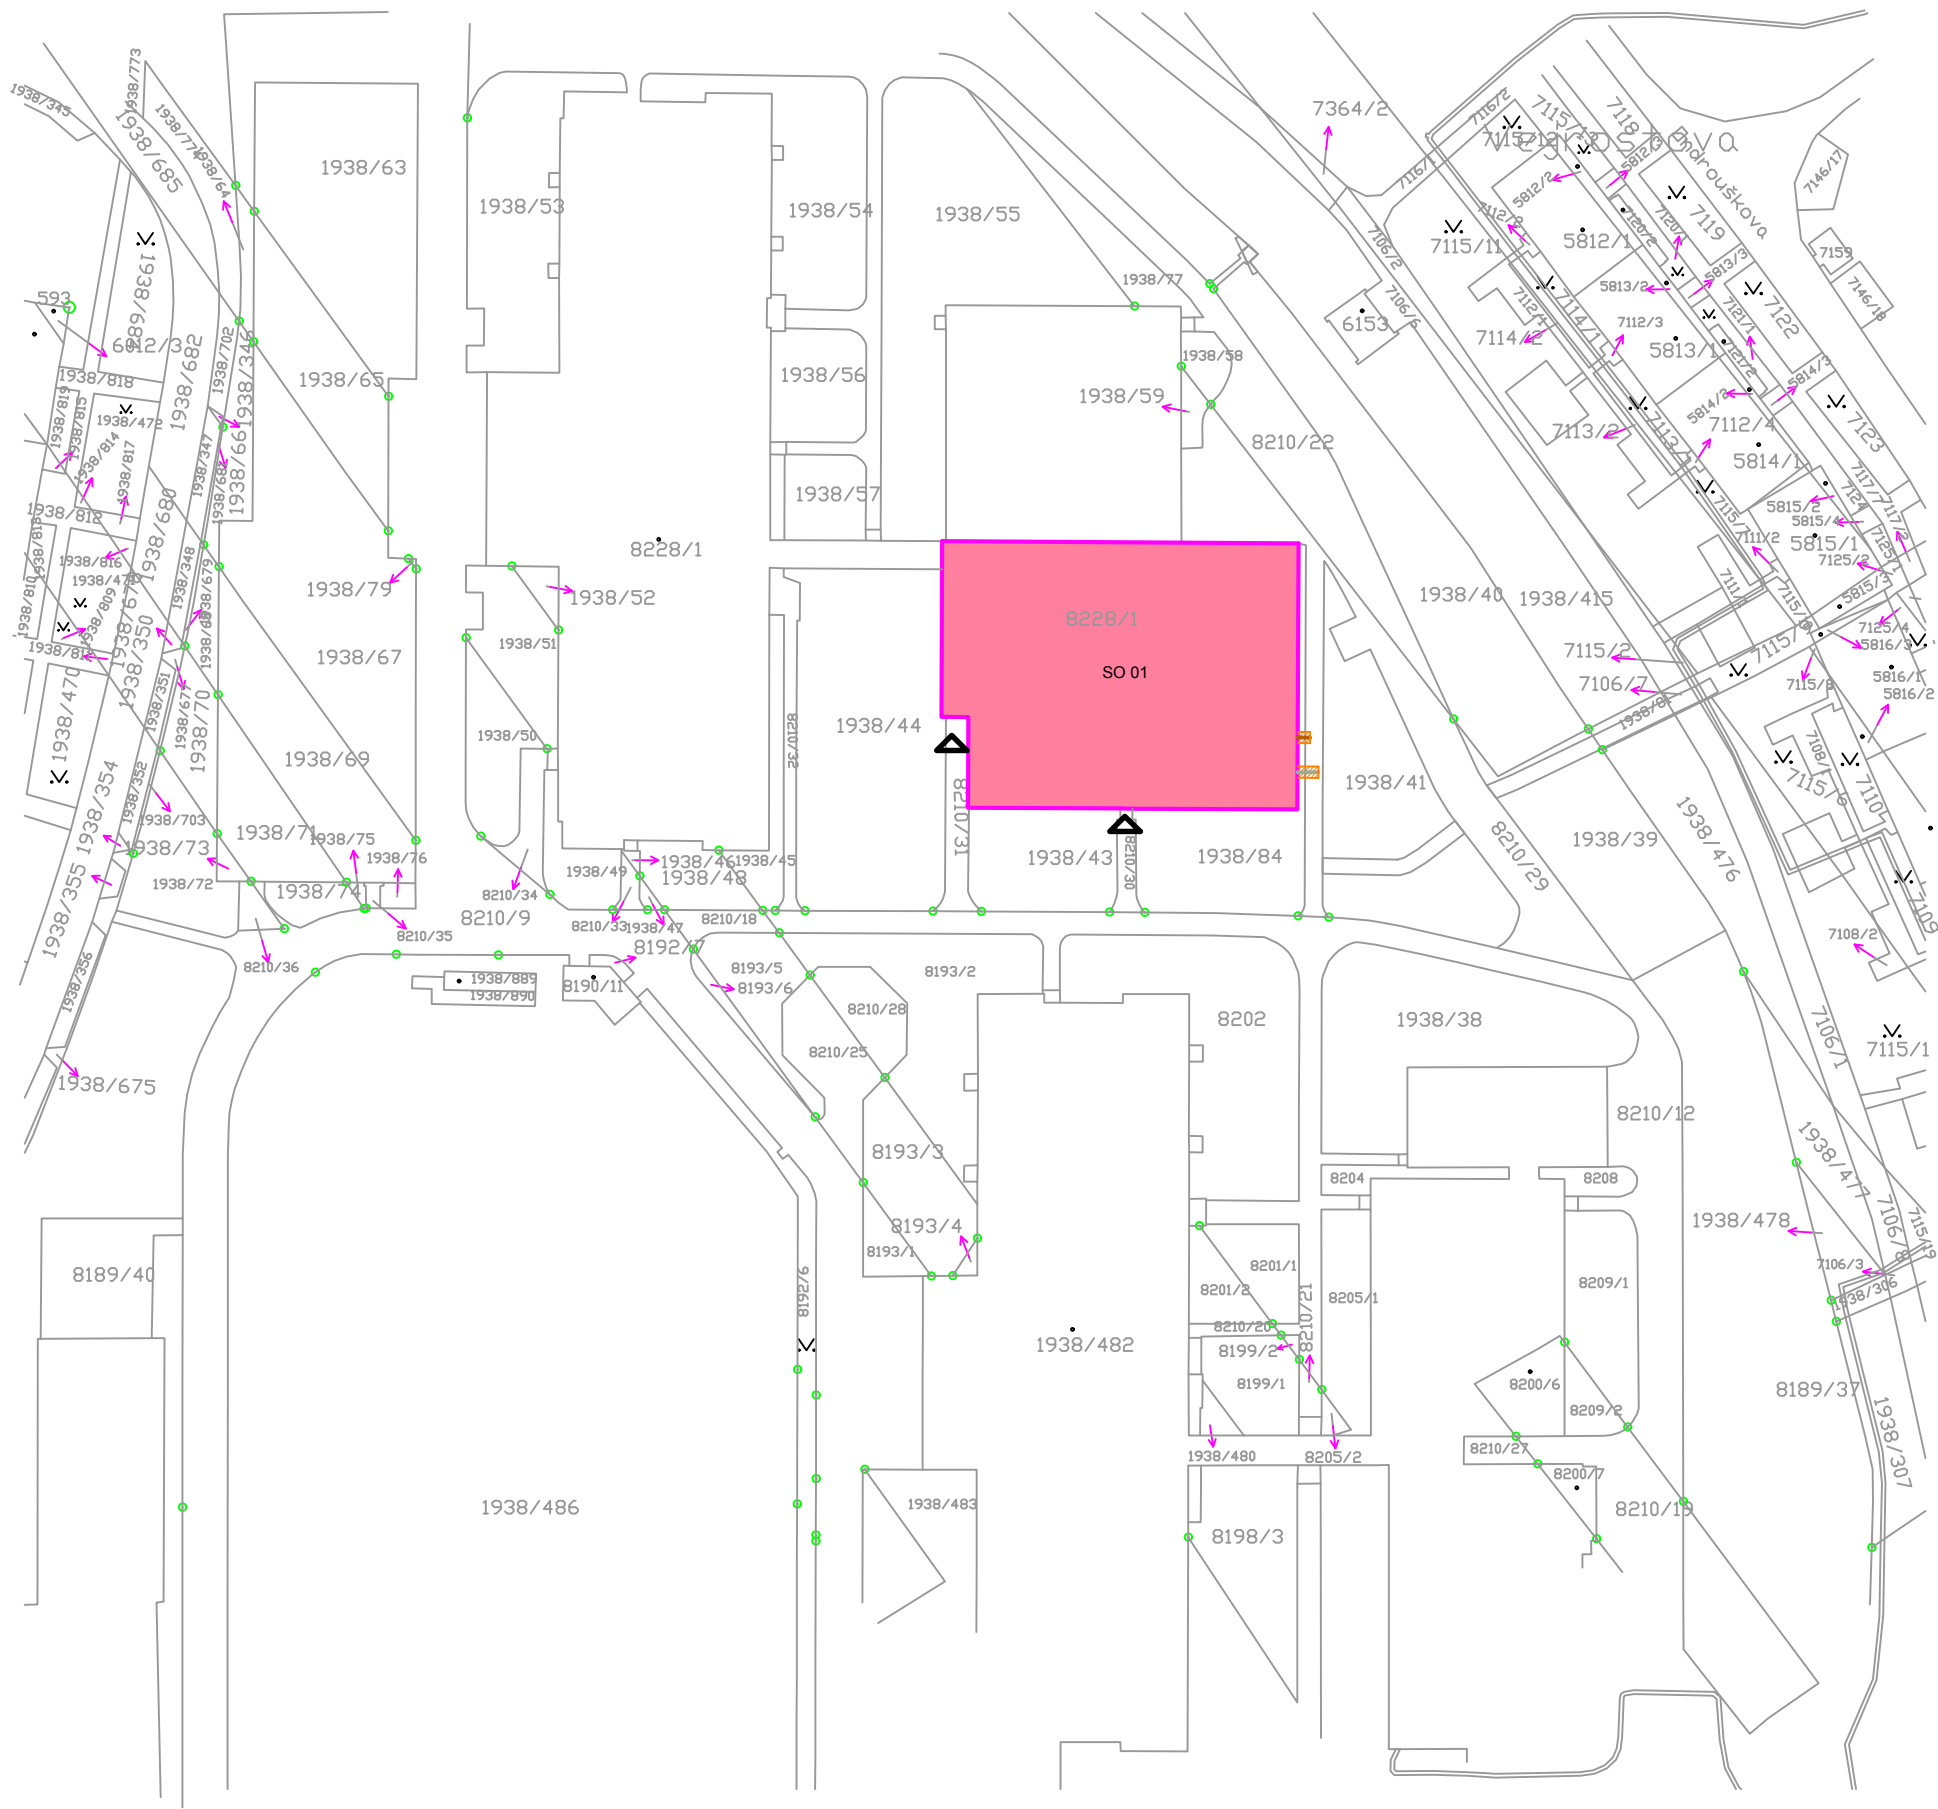

LEGENDA ČAR / OBJEKTŮ

- KUCHYŇ 1617m²
- VÝKOP PRO NAPOJENÍ TZB - BUDE ZAPRAVENO A UVEDENO DO PŮVODNÍHO STAVU
- ŘEŠENÝ OBJEKT - OBVOD
- HRANICE PARCEL
- 505/1 PARCELNÍ ČÍSLO
- VSTUP DO OBJEKTU

LEGENDA NOVÝCH INŽENÝRSKÝCH SÍTÍ

- PŘÍPOJKA KANALIZACE DEŠŤOVÁ
- PŘÍPOJKA KANALIZACE SPLAŠKOVÁ

0,000 = ROVINA PODLAHY V 1.NP

název a místo stavby: <b>Rekonstrukce kuchyně - zpracování projektové dokumentace</b>		
k.ú. Bystrc, parc. č. st. 8228/1		
investor: Gymnázium Brno-Bystrc, příspěvková organizace Vejšťova 1143, 63500 Brno Zastoupený: Mgr. Petr Šurek, ředitel		
část: <b>C Situační výkresy</b>		
zodpovědný projektant : Ing. Richard Vala, ČKAIT 1006753		
vypracoval : Denisa Dolníková		
stupeň dokumentace: <b>DUR+DSP</b>		
výkres: <b>KATASTRÁLNÍ SITUACE</b>		
měřítko: <b>1:1000</b>	datum: <b>BŘEZEN 2023</b>	formát: <b>A3</b>
číslo výkresu: <b>C-02</b>		