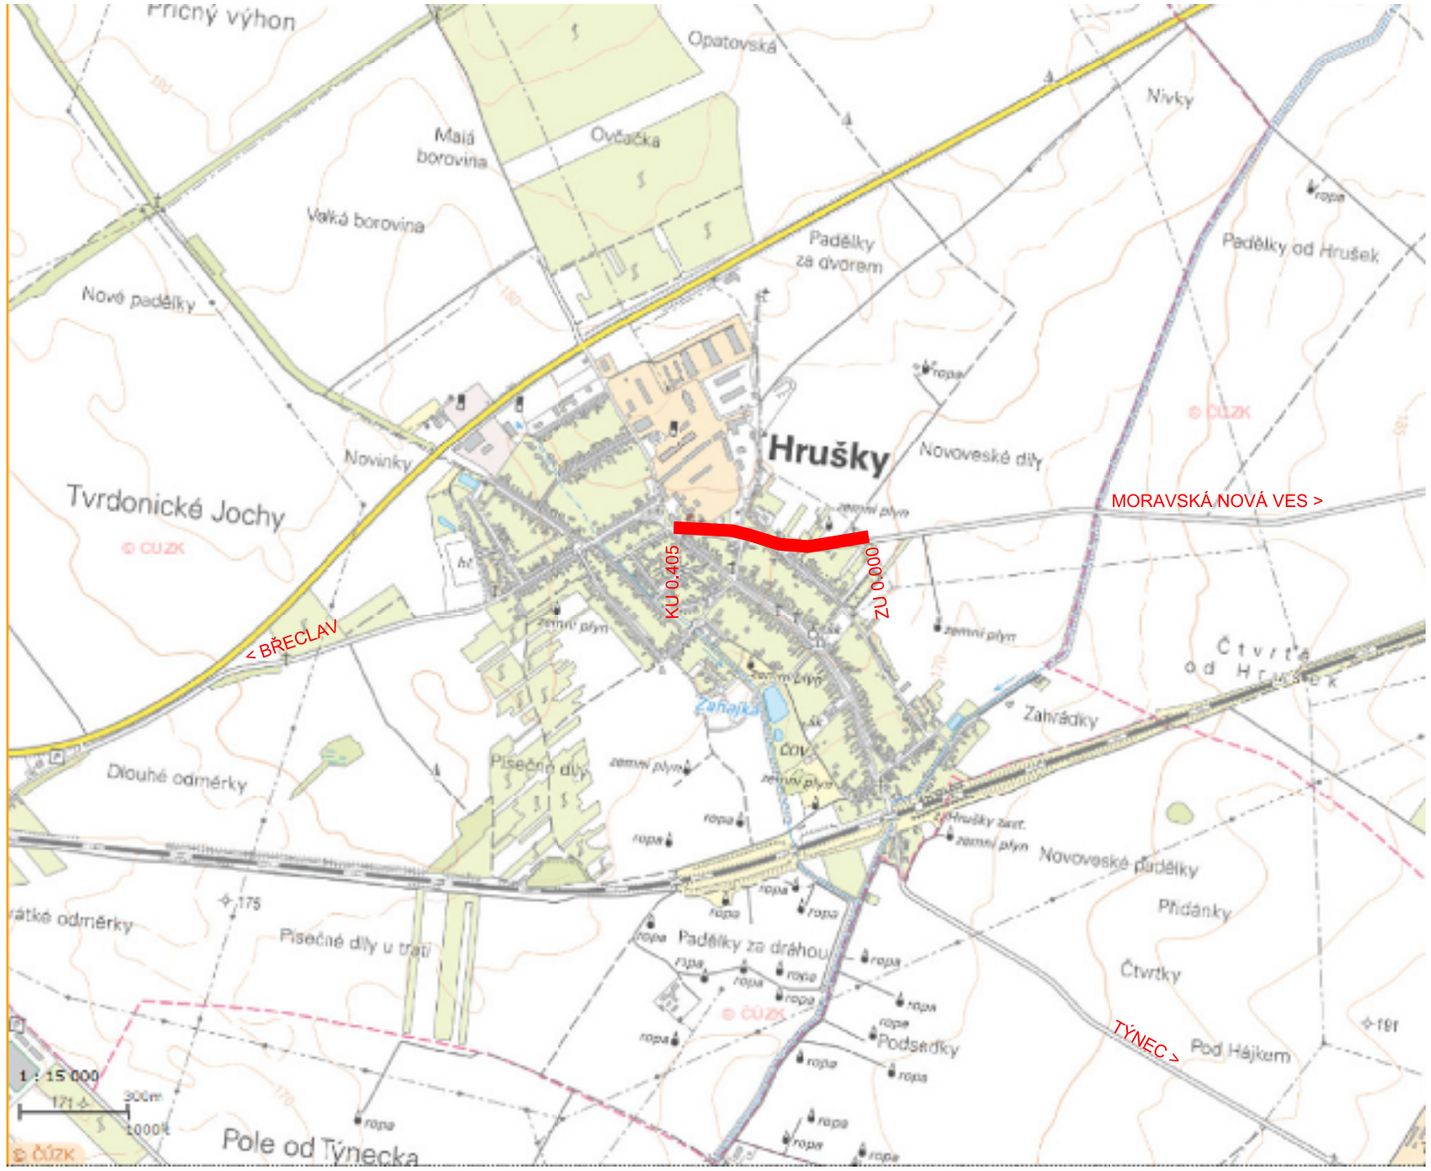

AKCE

III/05531 HRUŠKY

OBJEDNATEL

Správa a údržba silnic Jihomoravského kraje, příspěvková organizace kraje

sídlem Žerotínovo náměstí 449/3, 602 00 Brno

ZHOTOVITEL

SDRUŽENÍ DOPRAVOPROJEKT OSTRAVA, a.s. a VIADESIGNE, s.r.o.

DOPRAVOPROJEKT Ostrava a.s. Masarykovo náměstí 5, 702 00 Ostrava

ViaDesigne, s.r.o. Na Zahradách 16, 690 02 Břeclav

C

ZMĚNA VÝKRESU:

Č. ZMĚNY	PŘEDMĚT ZMĚNY	ZMĚNU PROVEDL	PODPIS	DATUM ZMĚNY
1				
2				
3				

SOUŘADNICOVÝ SYSTÉM : JTSK
VÝŠKOVÝ SYSTÉM : B.p.v.

VEDOUCÍ PROJEKTANT - HIP	ING. MARTIN STÖHR	
ZODPOVĚDNÝ PROJEKTANT	ING. LEGERSKÝ ZDENĚK	
VYPRACOVAL	ING. MARTIN STÖHR	
KONTROLOVAL	ING. MARTIN STÖHR	
KRAJ, MěÚ, ObÚ	JIHOMORAVSKÝ, HRUŠKY	
OBJEDNATEL, INVESTOR	SPRÁVA A ÚDRŽBA SILNIC JIHOMORAVSKÝ KRAJ, p. o. k.	

NÁZEV AKCE: **III/05531 HRUŠKY**

NÁZEV OBJEKTU: **SITUAČNÍ VÝKRESY**

NÁZEV VÝKRESU: **SITUAČNÍ VÝKRES ŠIRŠÍCH VZTAHŮ**

DATUM	6/2023
FORMÁT	2 x A4
MĚŘÍTKO	–
STUPEŇ	PDPS
ZAK. ČÍSLO	VD 04023
Č. SOUPRAVY	
Č. VÝKRESU	1