




## VZOROVÉ PŘÍČNÉ ŘEZY M 1:50

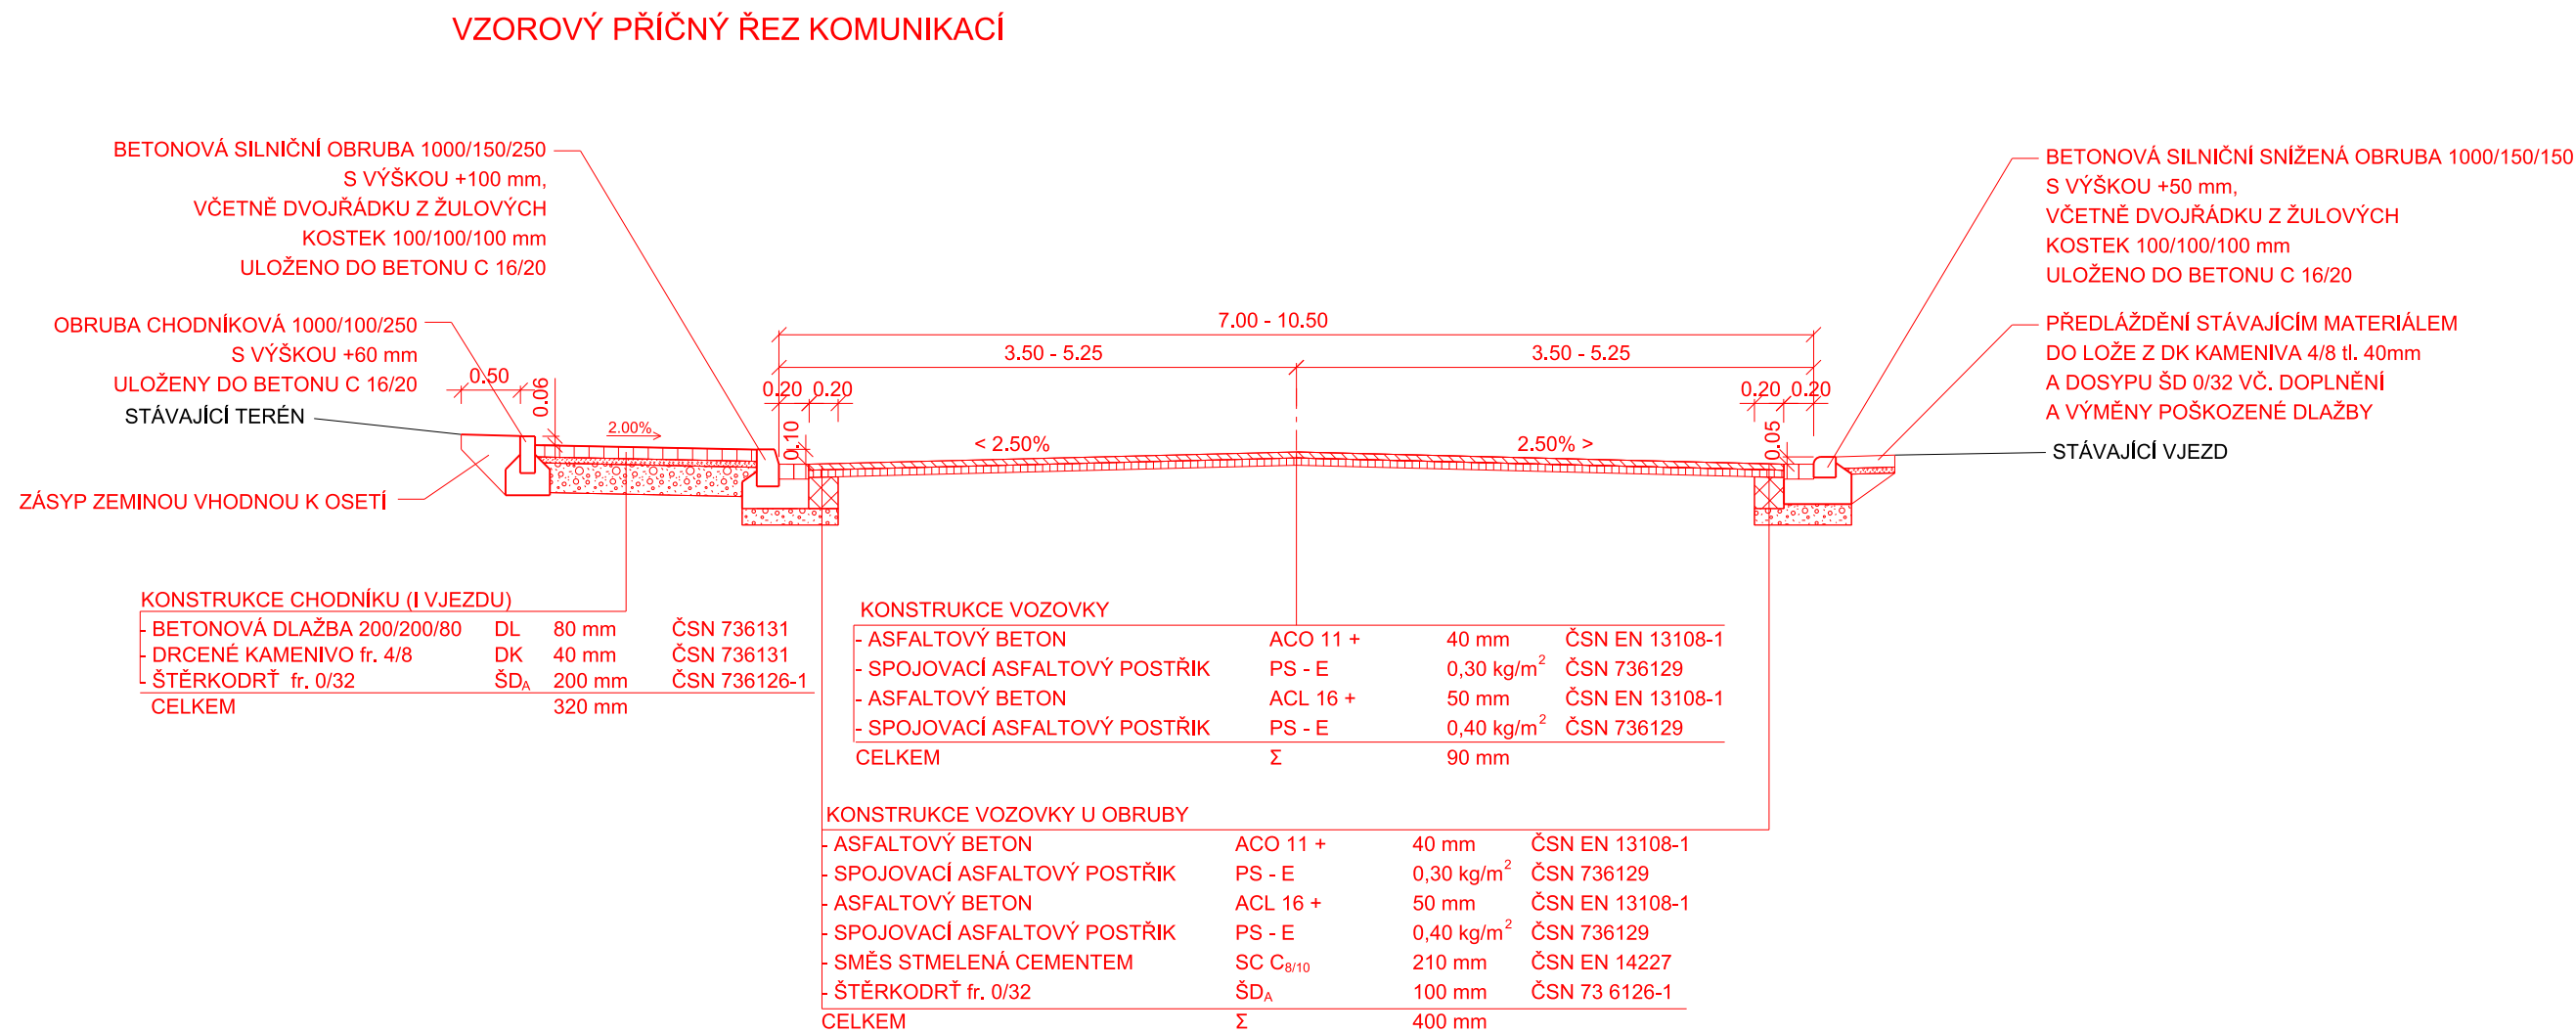

### DETAIL NAPOJENÍ SILNIČNÍ OBRUBY NA STÁVAJÍCÍ TERÉN:

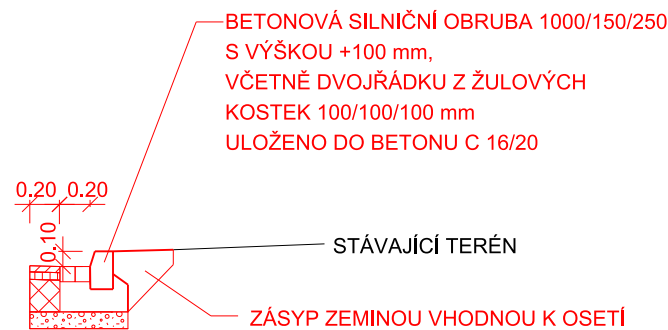

## DETAIL DV

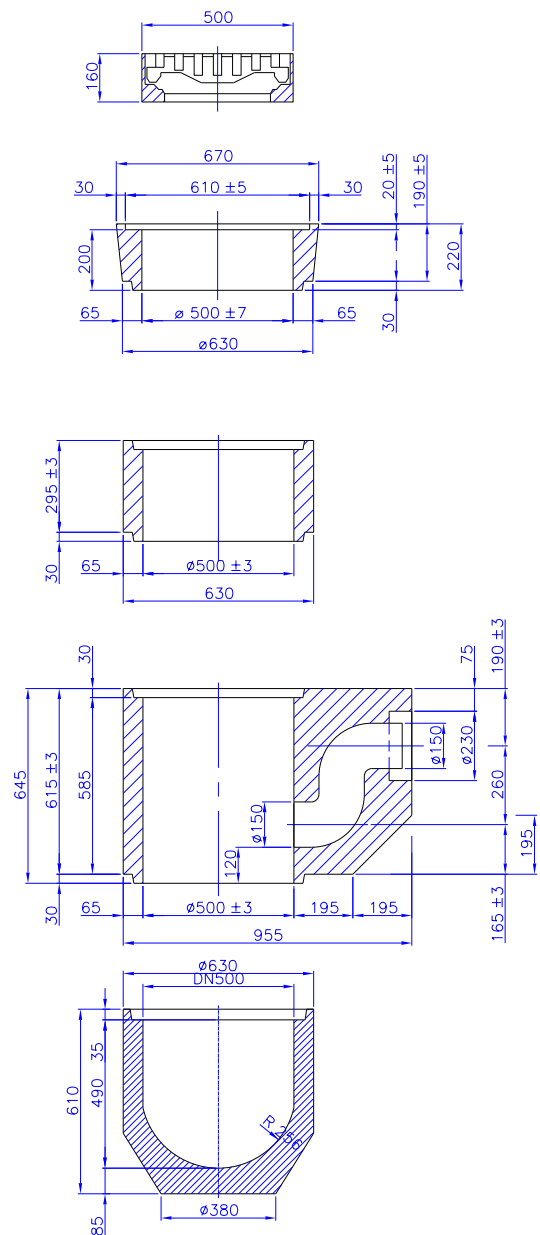

Rozměr výkopu pro osazení DV je 1,7x1,7x2,5m  
DV bude uložena na podkladním betonu tl. 100mm a obbetonována.  
Dosyp bude proveden z ŠD 0/32.


AKCE		II/424 Moravská Nová Ves	
OBJEDNATEL		<p>Správa a údržba silnic Jihomoravského kraje, příspěvková organizace kraje</p> <hr/> <p>sídlem Žerotínovo náměstí 449/3, 602 00 Brno</p>	

<p>ZHOTOVITEL</p> <p>SDRUŽENÍ DOPRAVOPROJEKT OSTRAVA, a.s. a VIADESIGNE, s.r.o.</p>	
	<p>DOPRAVOPROJEKT Ostrava a.s. Masarykovo náměstí 5, 702 00 Ostrava</p>
	<p>ViaDesigne, s.r.o. Na Zahradách 16, 690 02 Břeclav</p>

# D 1.1

ZMĚNA VÝKRESU:

Č. ZMĚNY	PŘEDMĚT ZMĚNY	ZMĚNU PROVEDL	PODPIS	DATUM ZMĚNY
1				
2				
3				

SOUŘADNICOVÝ SYSTÉM: JTSK VÝŠKOVÝ SYSTÉM: B.p.v.			
VEDOUČÍ PROJEKTANT - HIP	ING. MARTIN STÖHR		
ZODPOVĚDNÝ PROJEKTANT	ING. LEGERSKÝ ZDENĚK		
VYPRACOVAL	JIŘÍ PIHAR		
KONTROLOVAL	ING. MARTIN STÖHR		
KRAJ, MěÚ, ObÚ	JIHOMORAVSKÝ, MORAVSKÁ NOVÁ VES		
OBJEDNATEL, INVESTOR	SPRÁVA A ÚDRŽBA SILNIC JIHOMORAVSKÝ KRAJ, p. o. k.		
NÁZEV AKCE: <b>II/424 Moravská Nová Ves</b>		DATUM	6/2023
NÁZEV OBJEKTU: <b>SO 101 SILNICE</b>		FORMÁT	2 x A4
		MĚŘÍTKO	1:50
		STUPEŇ	PDPS
		ZAK. ČÍSLO	VD02523
NÁZEV VÝKRESU: <b>VZOROVÉ PŘÍČNÉ ŘEZY</b>		Č. SOUPRAVY	Č. VÝKRESU <b>2.c</b>