




VZOROVÝ PŘÍČNÝ ŘEZ KOMUNIKACÍ A VJEZDEM

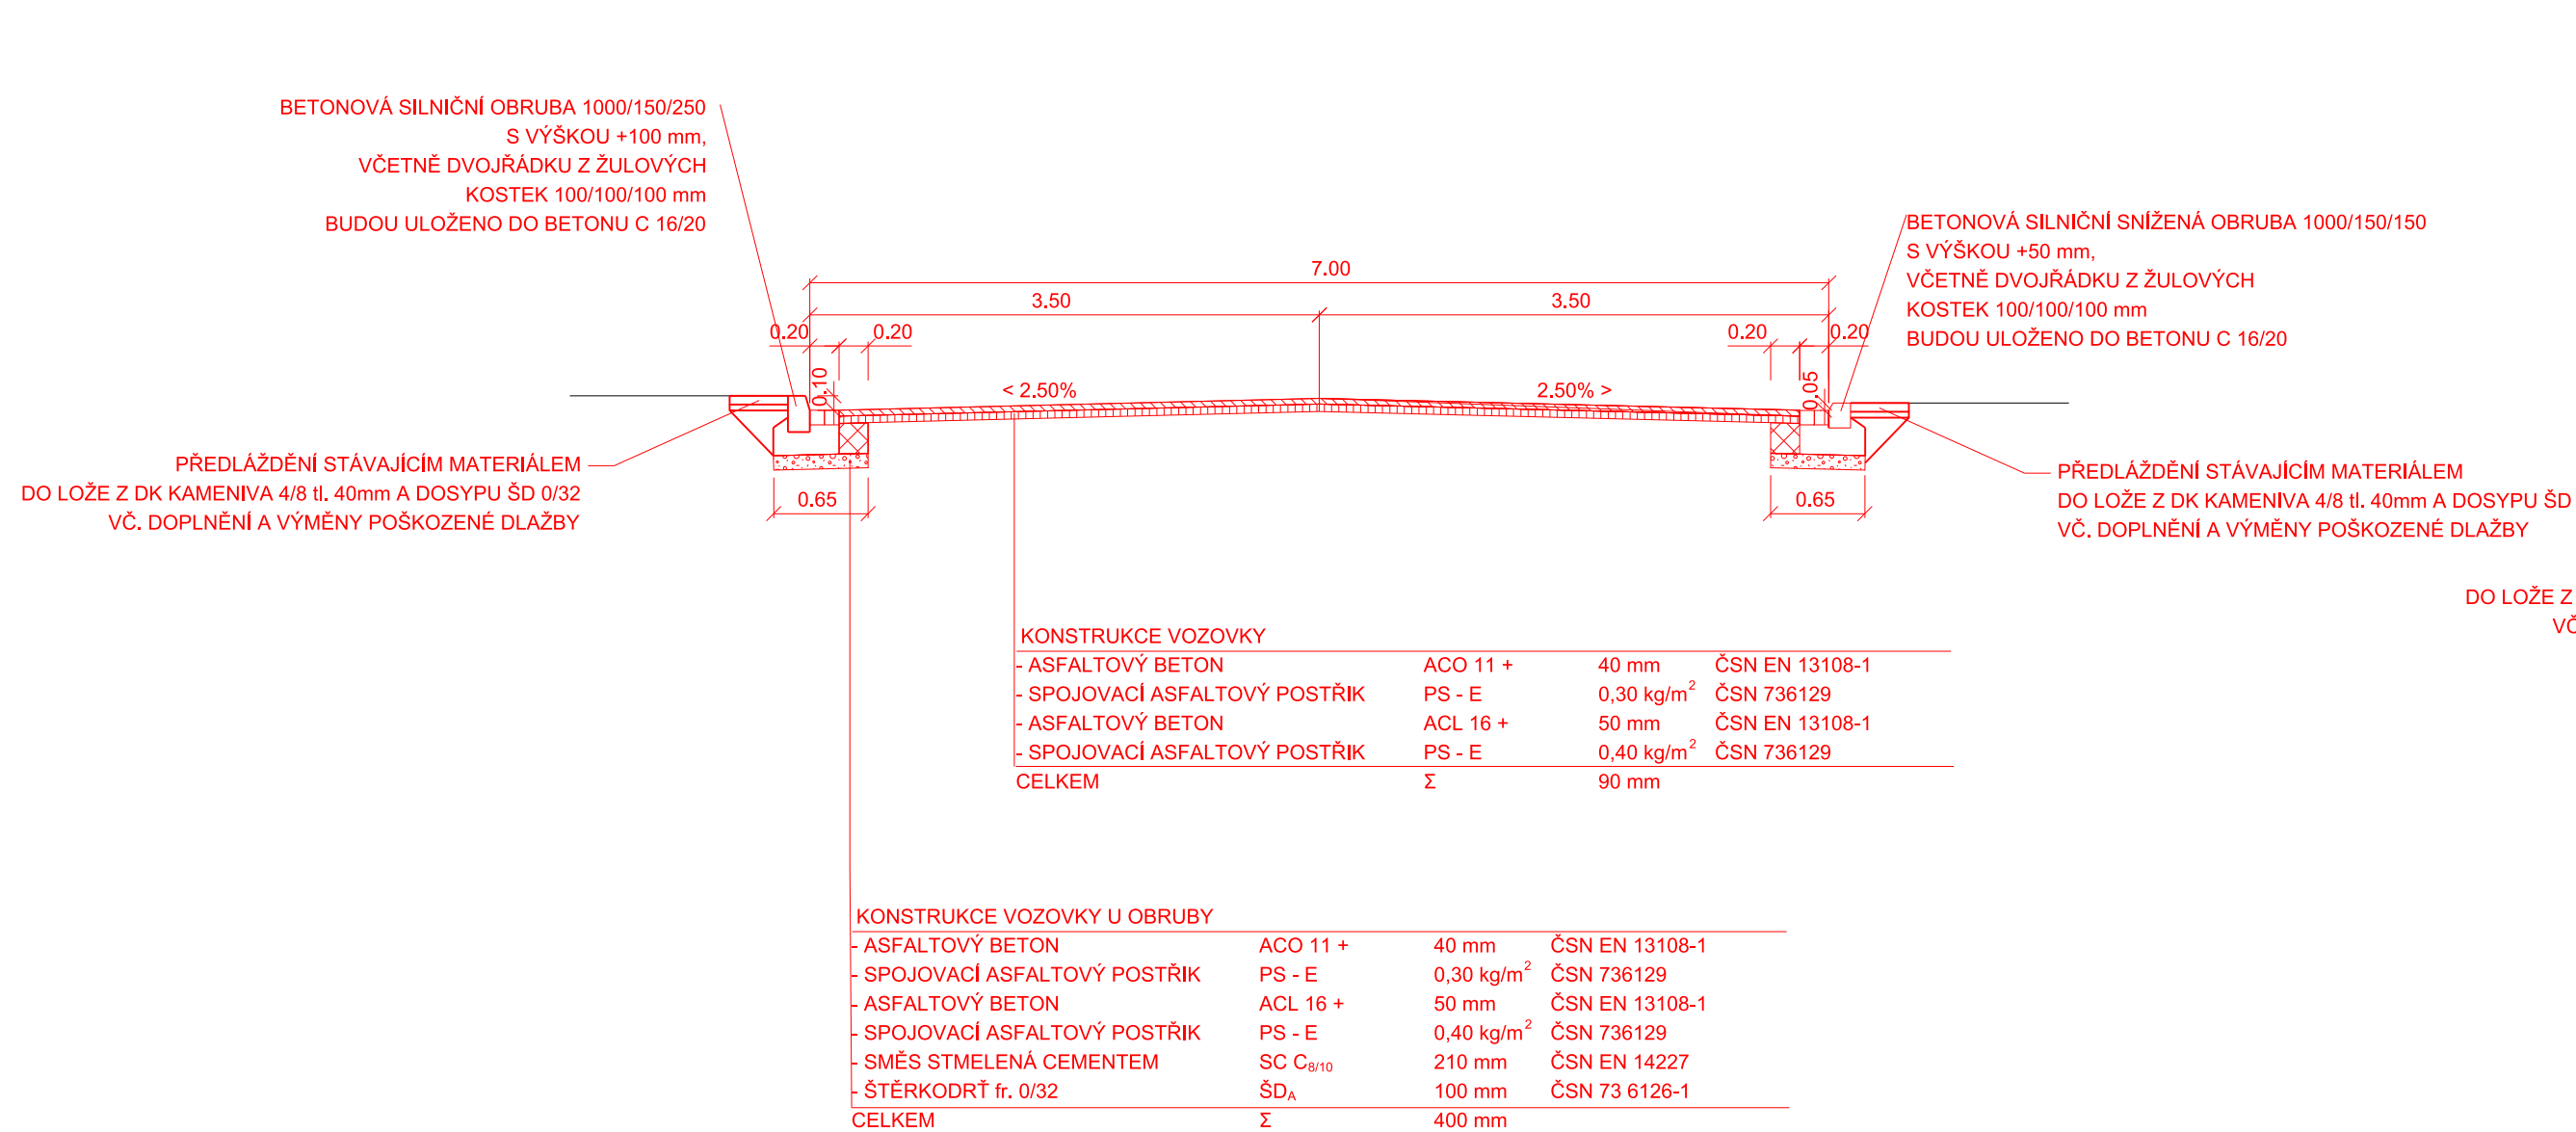


VZOROVÝ PŘÍČNÝ ŘEZ KOMUNIKACÍ A VJEZDEM S HASIČÁRNY

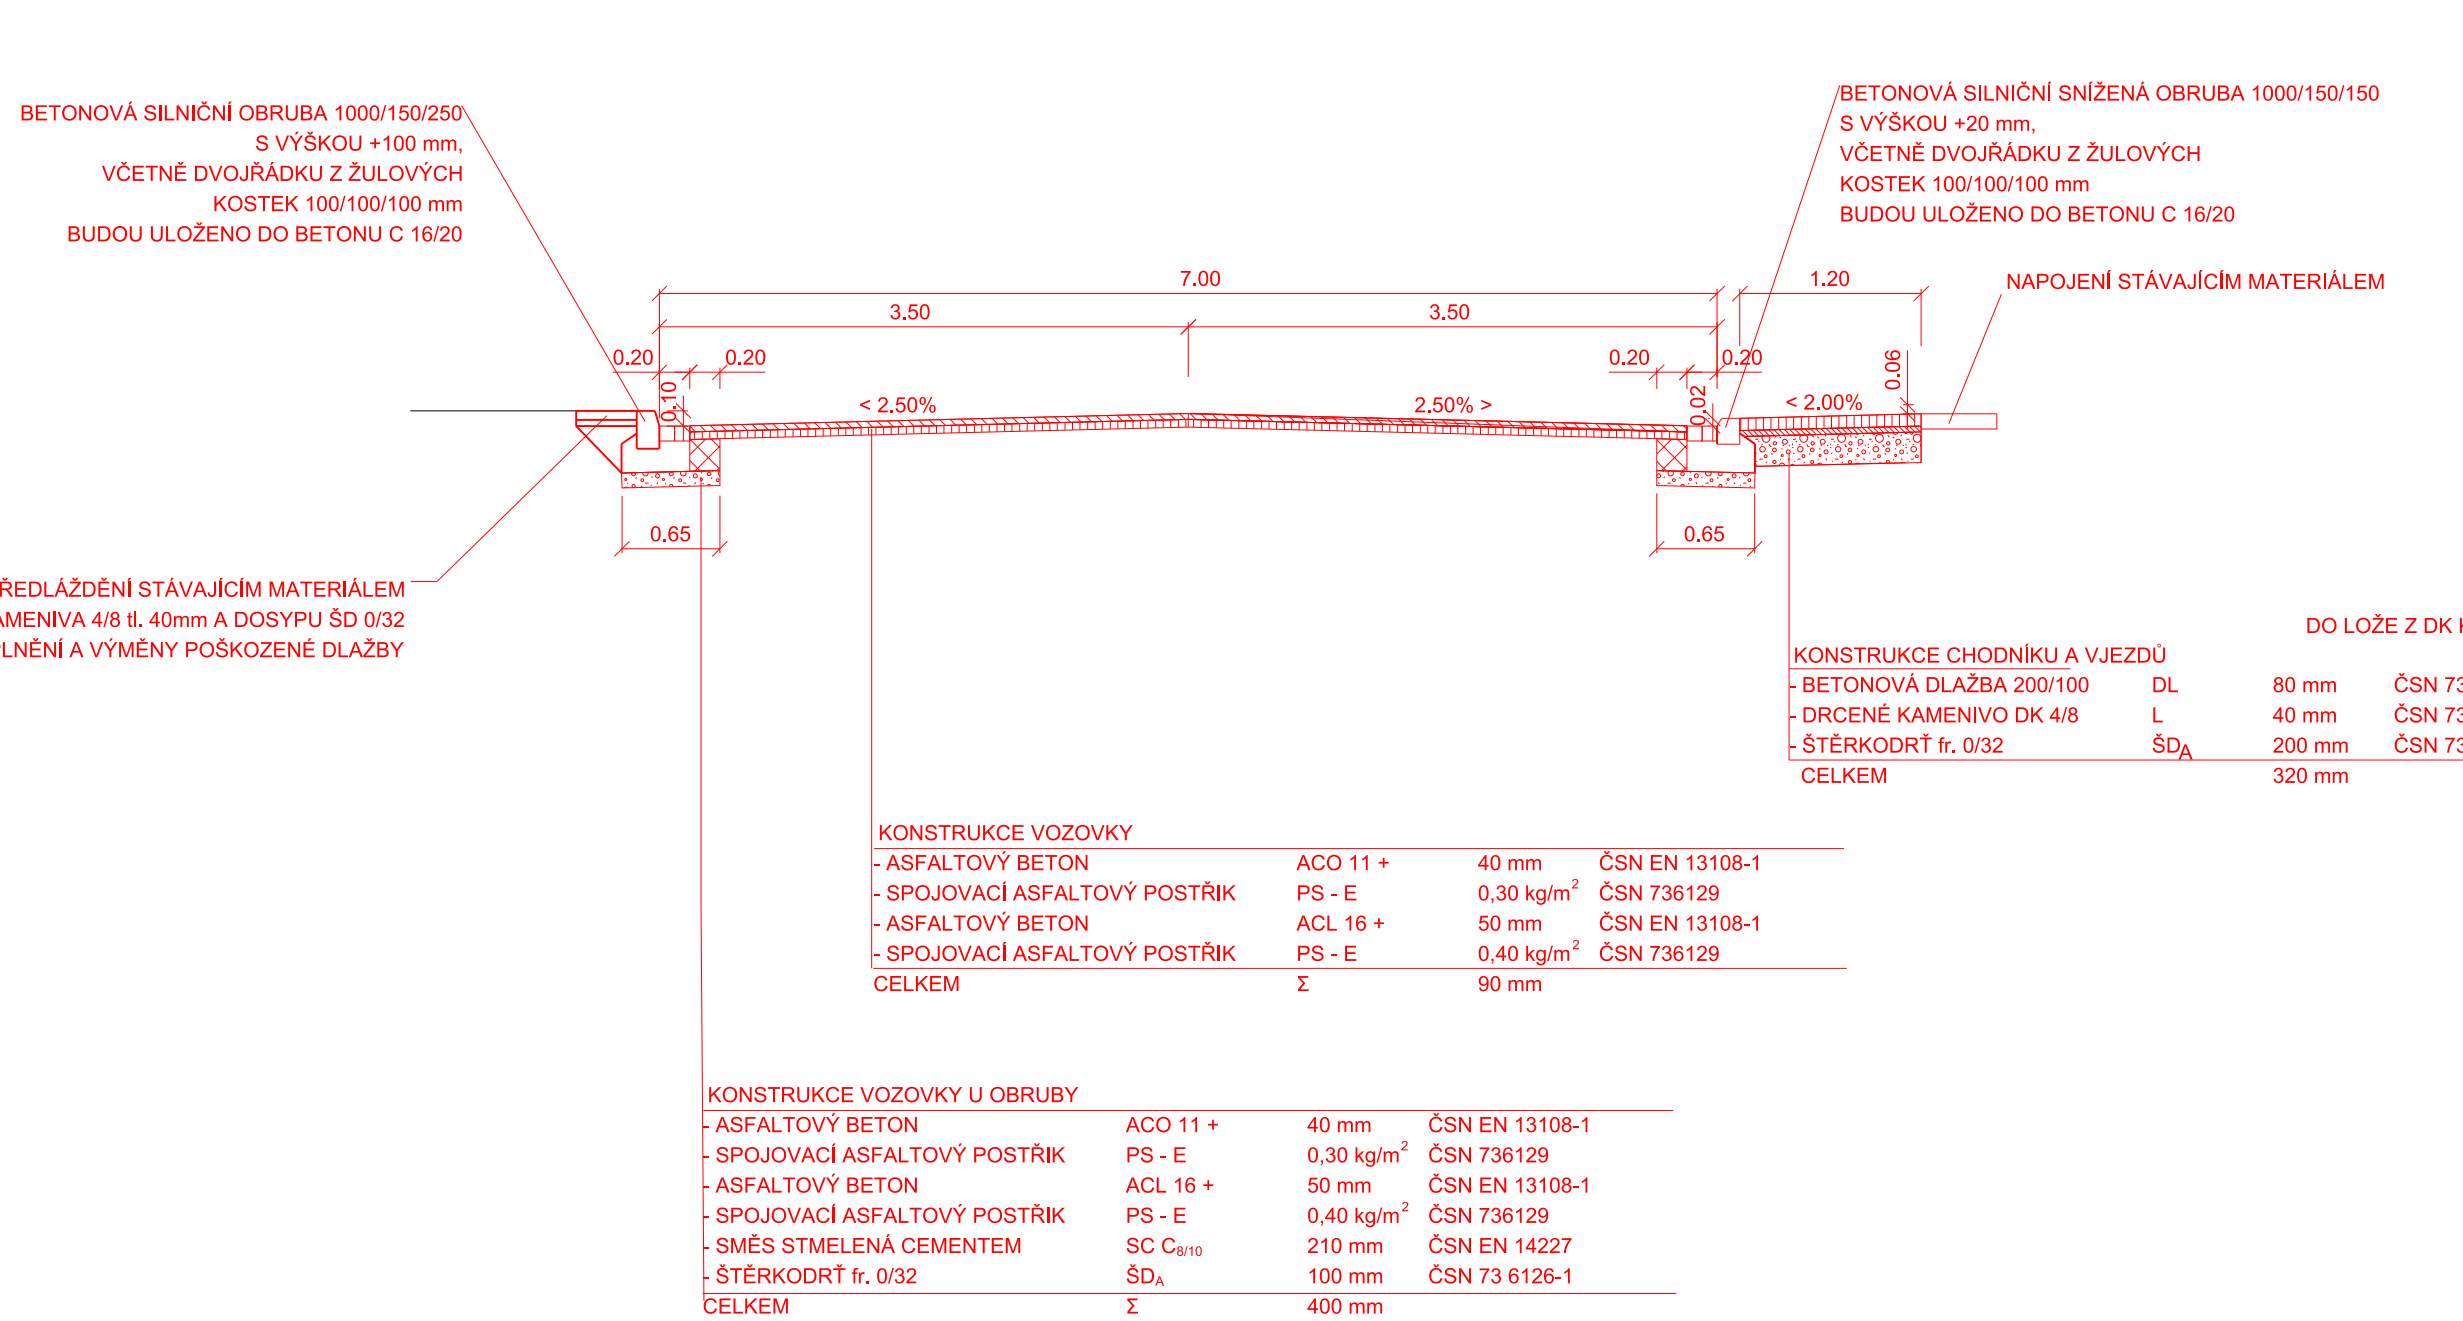

VZOROVÝ PŘÍČNÝ ŘEZ KOMUNIKACÍ A CHODNÍKEM

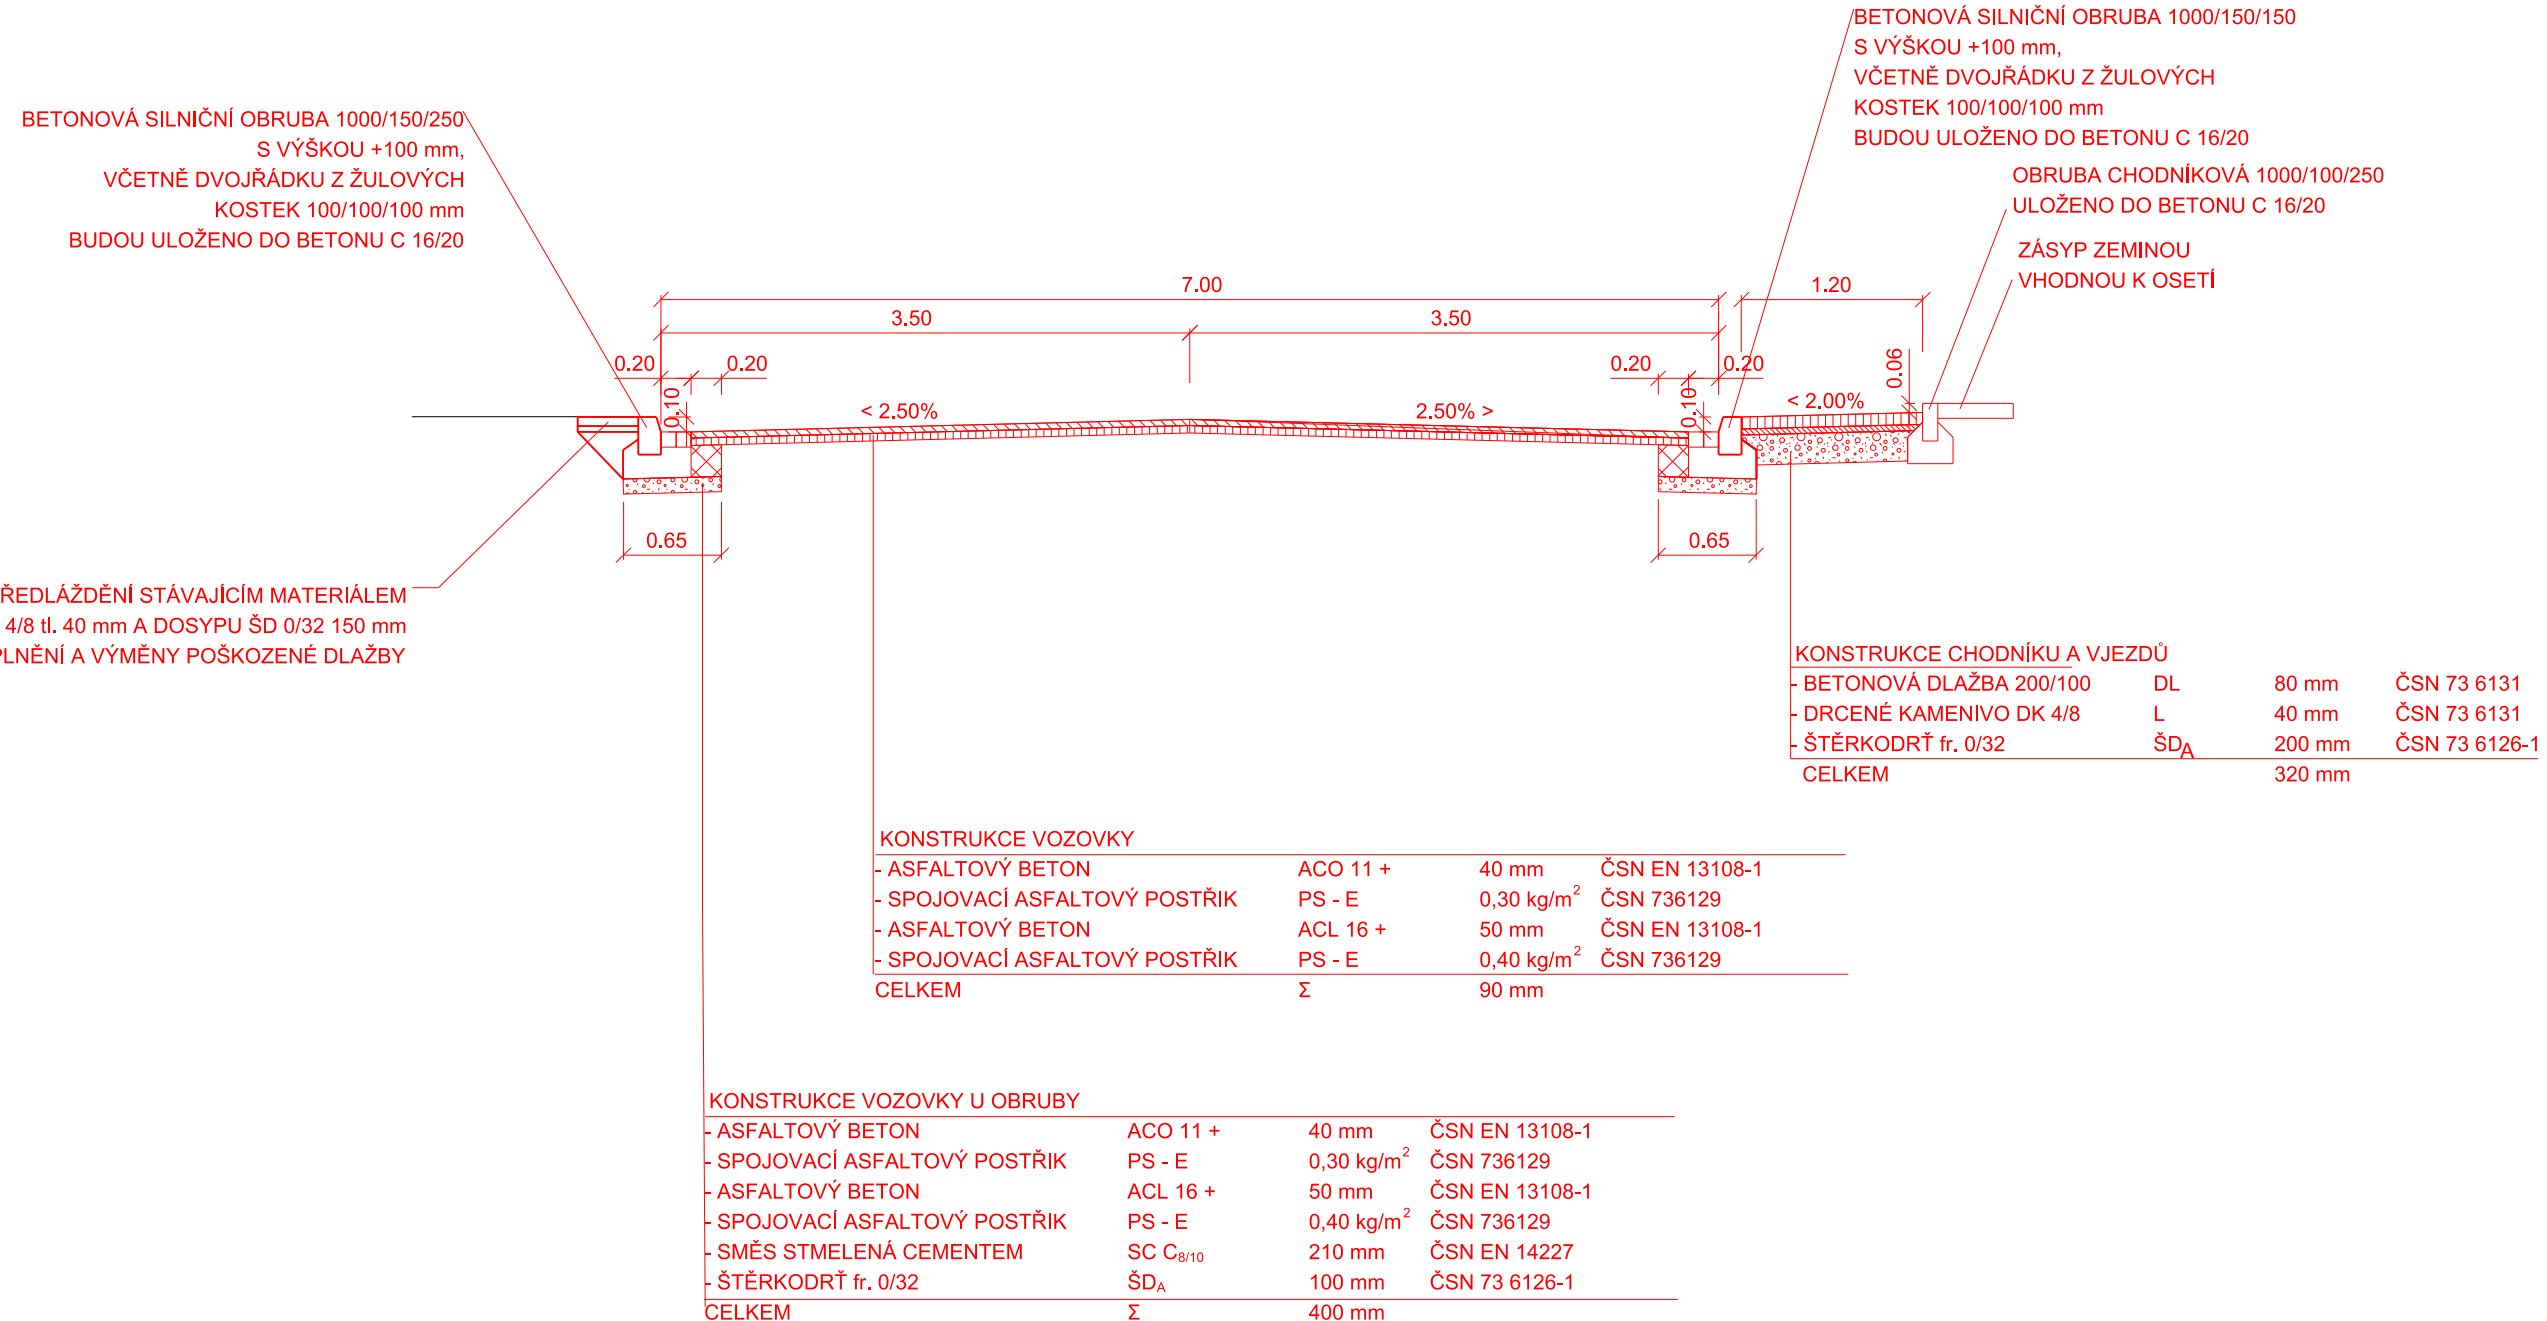

DETAIL DV

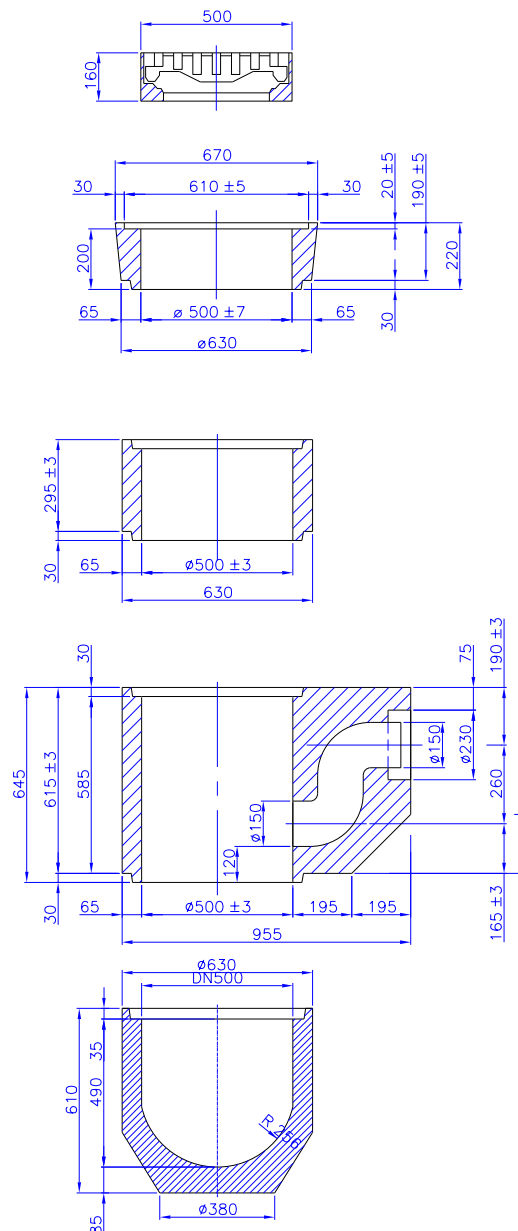

ŘEZ KOMUNIKACÍ V MÍSTĚ NEZPEVNĚNÉ KRAJNICE



Rozeř výkopu pro osazení DV je 1,7x1,7x2,5m (2,1 - po odstranění konstrukce vozovky)
DV bude uložena na podkladním betonu tl. 100mm a obbetonována. Dosyp bude proveden z ŠD 0/32.

AKCE		III/05530 Mikulčice			
OBJEDNATEL			Správa a údržba silnic Jihomoravského kraje, příspěvková organizace kraje sídlem Žerotínovo náměstí 449/3, 602 00 Brno		
ZHOTOVITEL	SDRUŽENÍ DOPRAVOPROJEKT OSTRAVA, a.s. a VIADESIGNE, s.r.o.				
	DOPRAVOPROJEKT Ostrava a.s. Masarykovo náměstí 5, 702 00 Ostrava		ViaDesigne, s.r.o. Na Zahradách 16, 690 02 Břeclav		
D 1.1					
ZMĚNA VÝKRESU:					
Č. ZMĚNY	PŘEDMĚT ZMĚNY	ZMĚNU PROVEDL	PODPIS	DATUM ZMĚNY	
1					
2					
3					
SOUŘADNICOVÝ SYSTÉM:		JTSK			
VÝŠKOVÝ SYSTÉM:		B.p.v.			
VEDOUcí PROJEKTANT - HIP	ING. MARTIN ŠTÖHR				
ZODPOVĚDNÝ PROJEKTANT	ING. LEGERSKÝ ZDENĚK				
VYPRACOVAL	VÁCLAV KRÁL				
KONTROLOVAL	ING. MARTIN ŠTÖHR				
KRAJ, MěÚ, ObÚ	JIHOMORAVSKÝ, MIKULČICE				
OBJEDNATEL, INVESTOR	SPRÁVA A ÚDRŽBA SILNIC JIHOMORAVSKÝ KRAJ, p. o. k.				
NÁZEV AKCE:	III/05530 Mikulčice			DATUM	6/2023
FORMÁT	1 x A4			MĚŘÍTKO	1:50
NÁZEV OBJEKTU:	SO 101 SILNICE			STUPEŇ	PDPS
ZAK. ČÍSLO	VD02623			Č. VÝKRESU	2.c