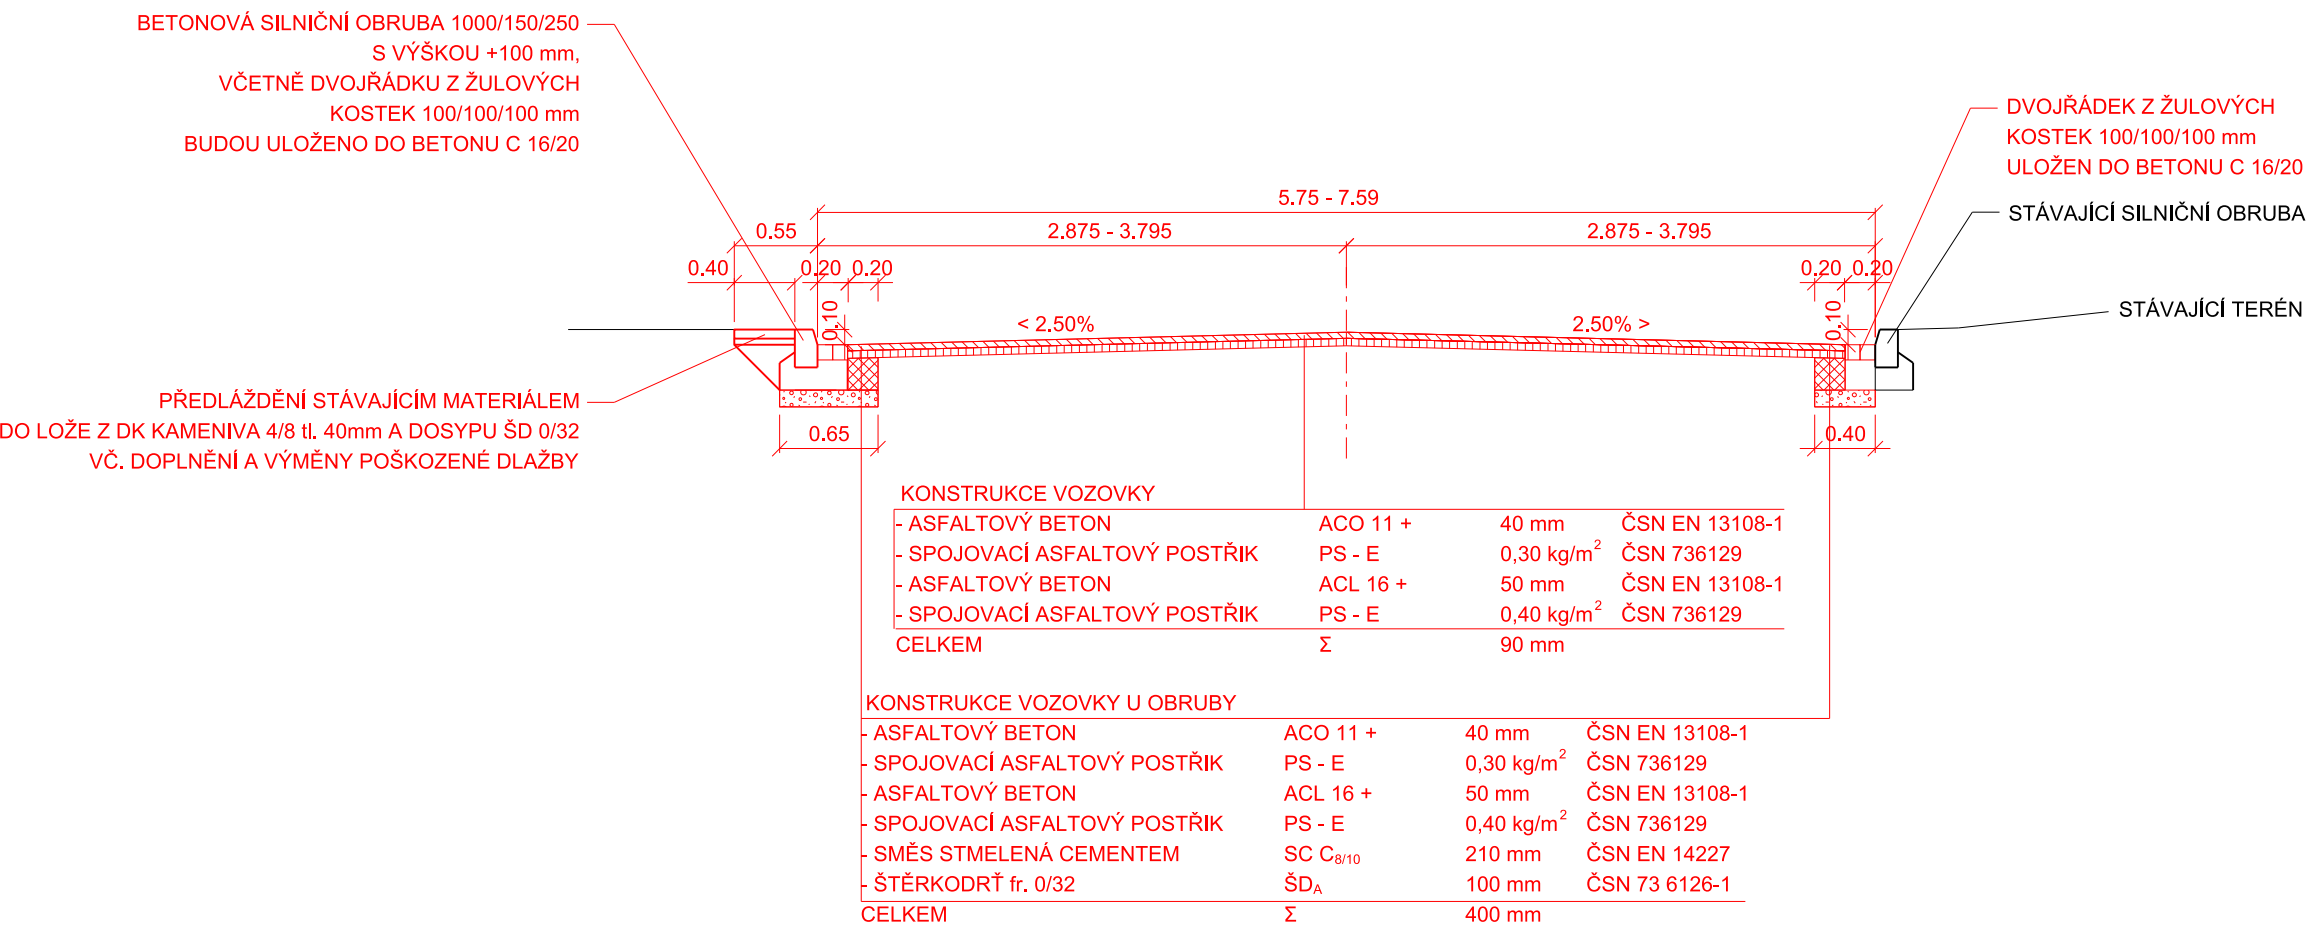


VZOROVÝ PŘÍČNÝ ŘEZ KOMUNIKACÍ



ŘEZ KOMUNIKACÍ V MÍSTĚ NEZPEVNĚNÉ KRAJNICE





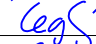
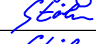
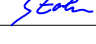
AKCE	III/05531 HRUŠKY
------	------------------

OBJEDNATEL	<div></div> <div>Správa a údržba silnic Jihomoravského kraje, příspěvková organizace kraje</div> <div>sídlm Žerotínovo náměstí 449/3, 602 00 Brno</div>
------------	--

ZHOTOVITEL	SDRUŽENÍ DOPRAVOPROJEKT OSTRAVA, a.s. a VIADESIGNE, s.r.o.
<div></div> <div>DOPRAVOPROJEKT Ostrava a.s. Masarykovo náměstí 5, 702 00 Ostrava</div>	<div></div> <div>ViaDesign, s.r.o. Na Zahradách 16, 690 02 Břeclav</div>

D 1.1

ZMĚNA VÝKRESU:				
Č. ZMĚNY	PŘEDMĚT ZMĚNY	ZMĚNU PROVEDL	PODPIS	DATUM ZMĚNY
1				
2				
3				

SOUŘADNICOVÝ SYSTÉM : JTSK		VÝŠKOVÝ SYSTÉM : B.p.v.		
VEDOUCÍ PROJEKTANT - HIP	ING. MARTIN STÖHR			
ZODPOVĚDNÝ PROJEKTANT	ING. LEGERSKÝ ZDENĚK			
VYPRACOVAL	ING. MARTIN STÖHR			
KONTROLOVAL	ING. MARTIN STÖHR			
KRAJ, MěÚ, ObÚ	JIHOMORAVSKÝ, HRUŠKY			
OBJEDNATEL, INVESTOR	SPRÁVA A ÚDRŽBA SILNIC JIHOMORAVSKÝ KRAJ, p. o. k.			
NÁZEV AKCE: III/05531 HRUŠKY			DATUM	6/2023
NÁZEV OBJEKTU: SO 101 SILNICE			FORMÁT	3 x A4
			MĚŘITKO	1:50
			STUPEŇ	PDPS
			ZAK. ČÍSLO	VD 04023
NÁZEV VÝKRESU: VZOROVÉ PŘÍČNÉ ŘEZY			Č. SOUPRAVY	Č. VÝKRESU 02.c