


DETAIL SLOŽENÍ VĚŽIČKY

NÁZEV AKCE: Oprava věžiček na střeše budovy Žerotínovo náměstí 3, Brno
KRAJSKÝ ÚŘAD JMK, ŽEROTÍNOVO NÁMĚSTÍ 449/3, 601 82 BRNO

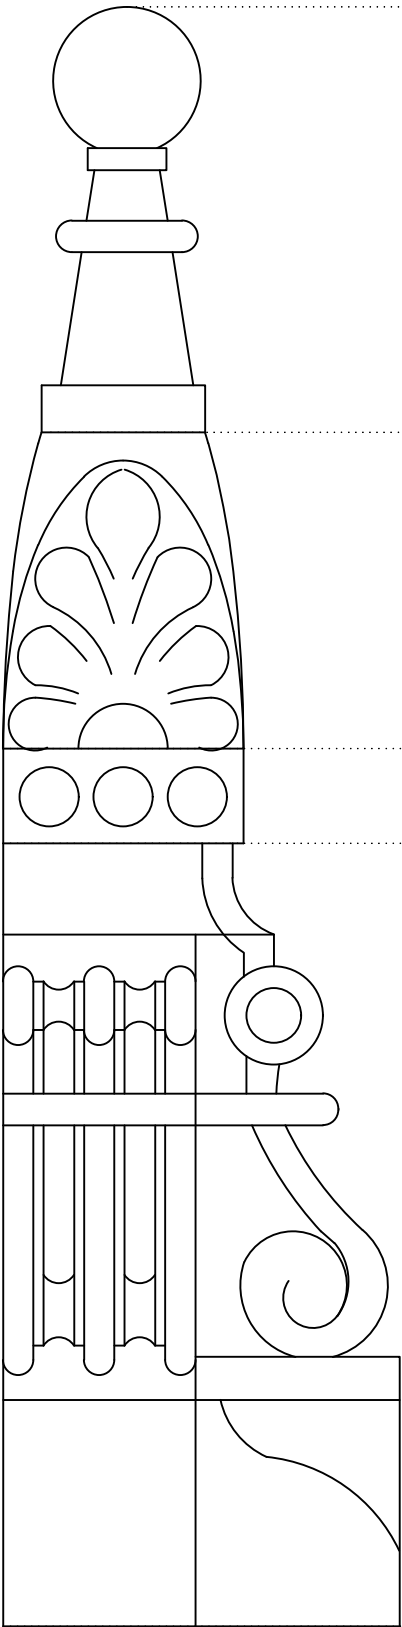

- DÍL 1
– DUTÝ VÝDUSEK

- DÍL 2
– DUTÝ VÝDUSEK

- DÍL 3
– DUTÝ VÝDUSEK

- DÍL 4
– ZDĚNÁ ČÁST SE ŠTUKOVOU OMÍTKOU
– ZDIVO Z CÍHLY PLNÉ PÁLENÉ

FOTODOKUMENTACE ZE SONDOVÁNÍ:



POZNÁMKY:

- 1) NA VĚŽIČCE BYLO PROVEDENO SONDOVÁNÍ
- 2) JEDNOTLIVÉ SPOJE DÍLŮ JSOU PROMALTOVÁNY A ZATÍŽENY VLASTNÍ VAHOU