



# DETAIL OPLECHOVÁNÍ VĚŽIČKY


NÁZEV AKCE: Oprava věžiček na střeše budovy Žerotínovo náměstí 3, Brno  
KRAJSKÝ ÚŘAD JMK, ŽEROTÍNNOVO NÁMĚSTÍ 449/3, 601 82 BRNO

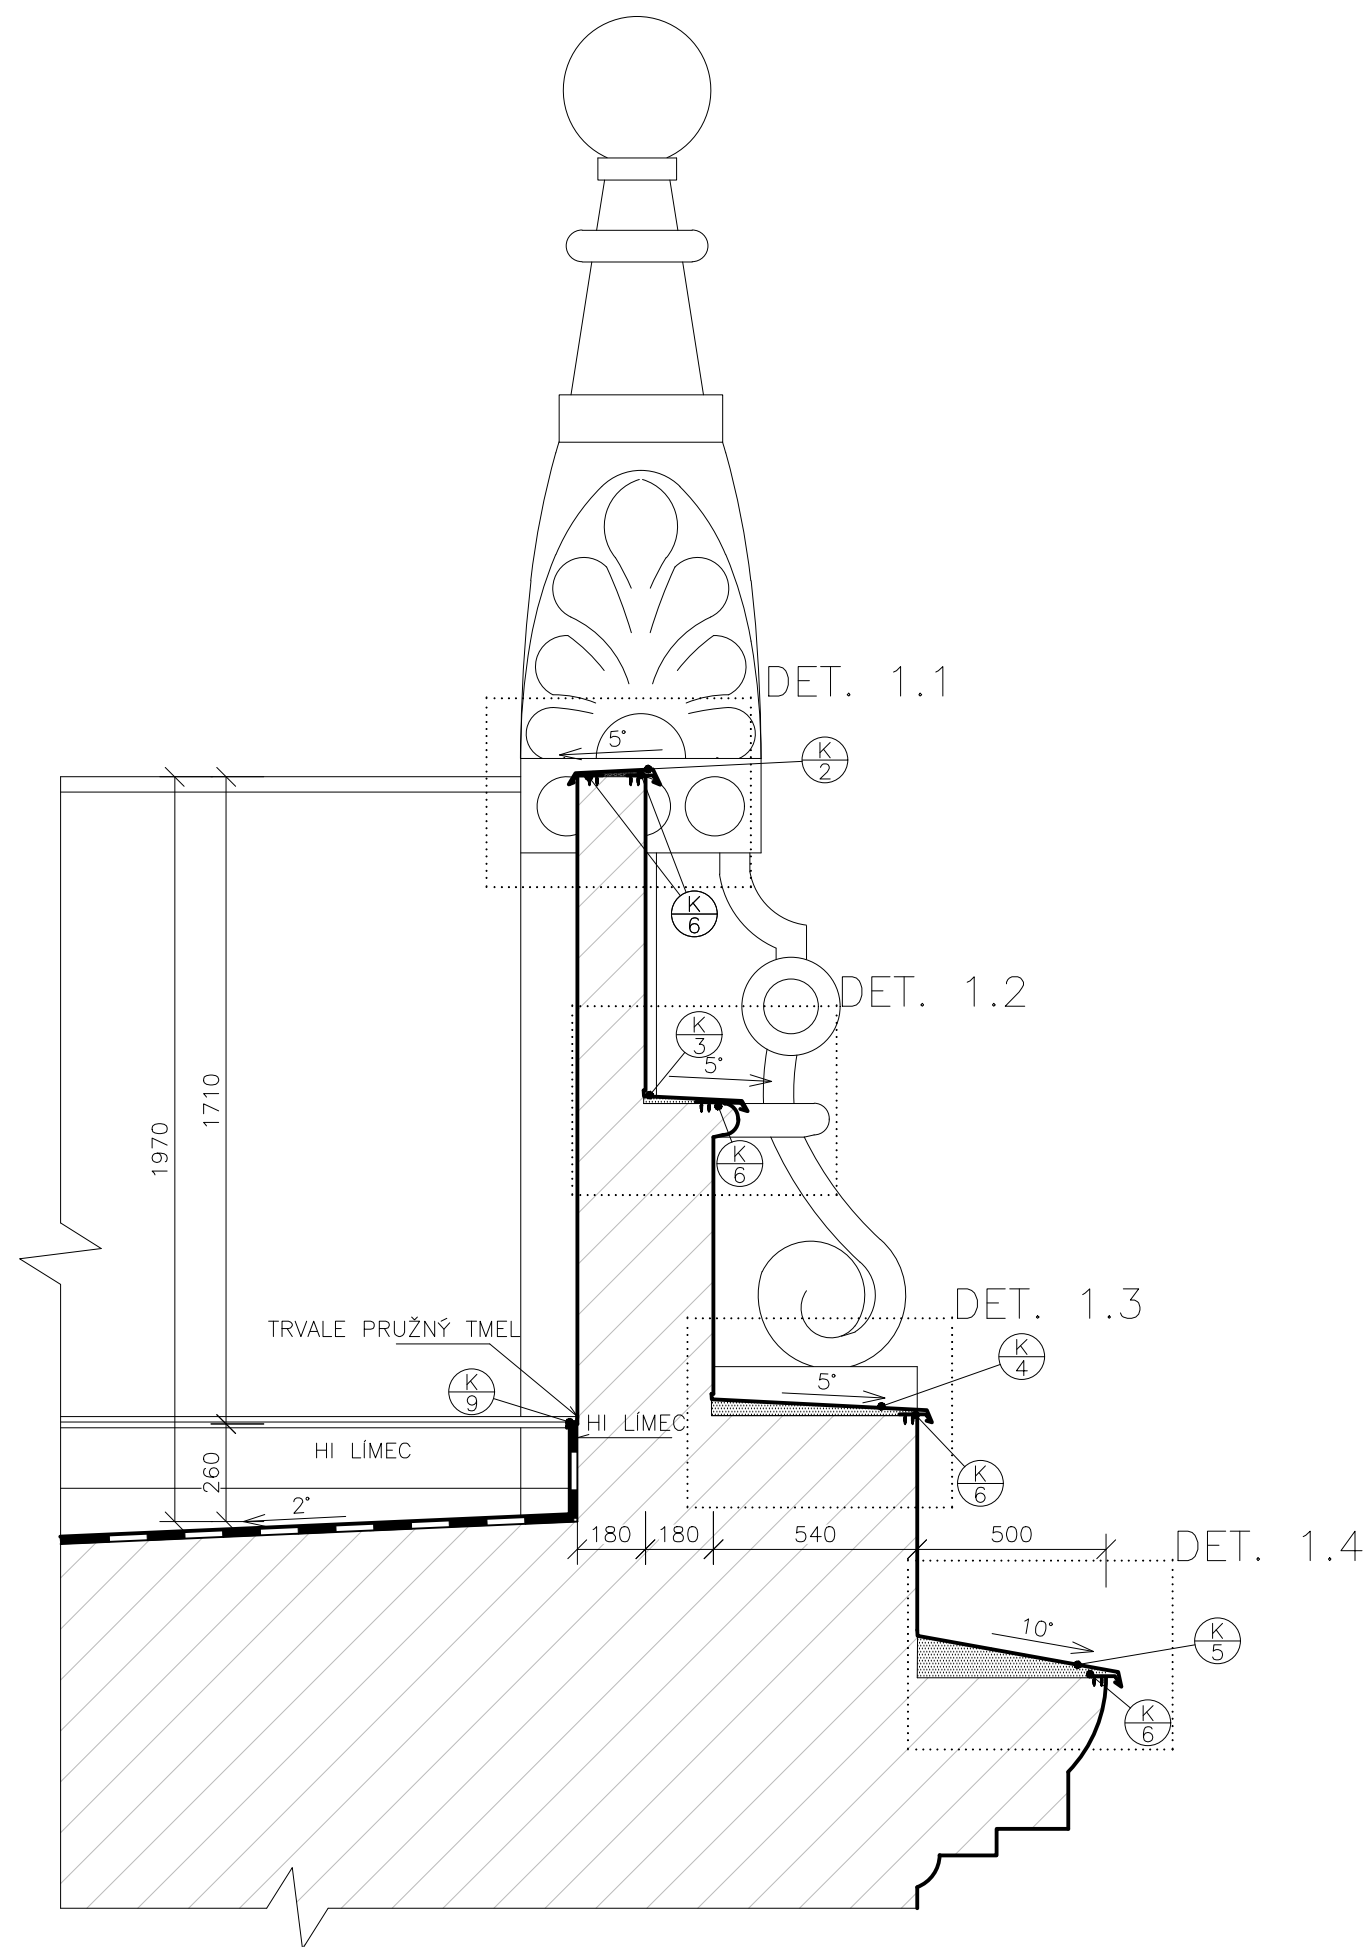

## LEGENDA MATERIÁLŮ:

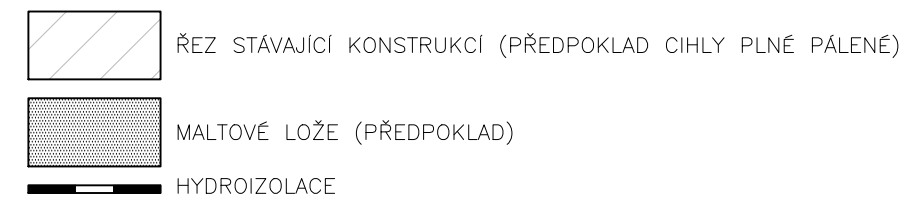

## KLEMPÍŘSKÉ PRVKY:

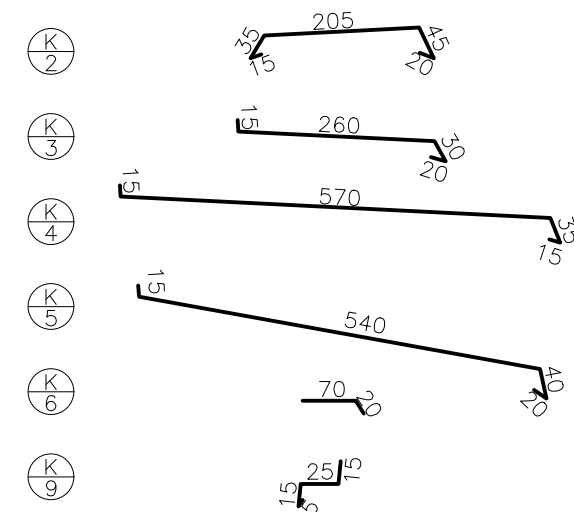

## POZNÁMKY:

- 1) KLEMPÍŘSKÝ VÝROBEK JE ZATAŽEN POD OMÍTKU