



naše značka  
5002895596  
vyřizuje  
Jana Ščudlová  
datum  
02.10.2023

UP constructions s.r.o.  
Pechova 1595/5  
61500 Brno

Věc:

**Oprava věžiček na střeše budovy Žerotínovo náměstí 3, Brno**

K.ú. - p.č.: Veverří, Město Brno

Stavebník: Jihomoravský kraj, Žerotínovo náměstí 449/3, 60200 Brno

Účel stanoviska: Povolení stavby - stavební režim (ÚR+SP)

GasNet, s.r.o., jako provozovatel distribuční soustavy (PDS) a technické infrastruktury, zastoupený GasNet Služby, s.r.o., vydává toto stanovisko:

V zájmové lokalitě se nachází stávající NTL, STL plynovodní vedení, které nebude dle předložené situace výše uvedenou stavbou dotčeno.

V rozsahu této stavby souhlasíme s povolením stavby dle zákona 183/2006 Sb. ve znění pozdějších předpisů. Tento souhlas platí pro územní řízení, řízení o územním souhlasu, veřejnoprávní smlouvy pro umístění stavby, zjednodušené územní řízení, ohlášení, stavební řízení, společné územní a stavební řízení, vodoprávní řízení, veřejnoprávní smlouvu o provedení stavby nebo oznámení stavebního záměru s certifikátem autorizovaného inspektora.

---

Pokud se stane stanovisko v době své platnosti součástí rozhodnutí stavebního úřadu (bude citována naše značka stanoviska), prodlužuje se jeho platnost o dobu platnosti rozhodnutí stavebního úřadu.

---

V zájmovém území se mohou nacházet plynárenská zařízení jiných vlastníků či správců, případně i dlouhodobě nefunkční/neprovozovaná plynárenská zařízení bez dostupných informací o jejich poloze a vlastnictví.

Platí pouze pro území vyznačené v příloze tohoto stanoviska a to 24 měsíců ode dne jeho vydání.

V případě dotčení pozemku v majetku společnosti GasNet, s.r.o. je třeba dále projednat smluvní vztah k tomuto pozemku. Kontakt na projednání naleznete na adrese [www.gasnet.cz/cs/kontaktni-system/](http://www.gasnet.cz/cs/kontaktni-system/), činnost "Smluvní vztahy - pozemky a budovy plynárenských zařízení".

**GasNet Služby, s.r.o.**

Plynárenská 499/1 · Zábřovice · 602 00 Brno · T 555 90 10 10 · [www.gasnet.cz](http://www.gasnet.cz)

IČ: 27935311 · DIČ: CZ27935311

**Zápis do obchodního rejstříku:** Krajský soud v Brně, sp. zn. C 57165, dne 26. 7. 2007

**Certificate of incorporation:** Regional Court in Brno, ref. number C 57165, on 26th July 2007

Zákaznická linka GasNet 555 90 10 10, [info@gasnet.cz](mailto:info@gasnet.cz), [www.gasnet.cz](http://www.gasnet.cz)

Za správnost a úplnost dokumentace předložené s žádostí včetně jejího souladu s platnými předpisy plně zodpovídá její zpracovatel. Stanovisko nenahrazuje případná další stanoviska k jiným částem stavby.


V případě další korespondence nebo jednání (např. změna stavby) uvádějte naši značku - 5002895596 a datum tohoto stanoviska. Kontakty jsou k dispozici na <https://www.gasnet.cz/cs/kontaktni-system/>.

A handwritten signature in blue ink, appearing to read 'Jana Študlová'.

GasNet, s.r.o.  
zastoupená společností GasNet Služby, s.r.o., IČ 27935311  
Jana Študlová  
Vedoucí zpracování ext. požadavků-Morava  
Oddělení zpracování ext.požadavků-Morava  
JANA.SCUDLOVA@GASNET.CZ


Přílohy: Orientační zakres plynárenského zařízení, Detailní zakres plynárenského zařízení, Ověřená příloha žadatele

Provozovatel DS: GasNet, s.r.o.; Stavebník: Jihomoravský kraj, Žerotínovo náměstí 449/3, 60200 Brno. K.ú.: Veverí, Město Brno.

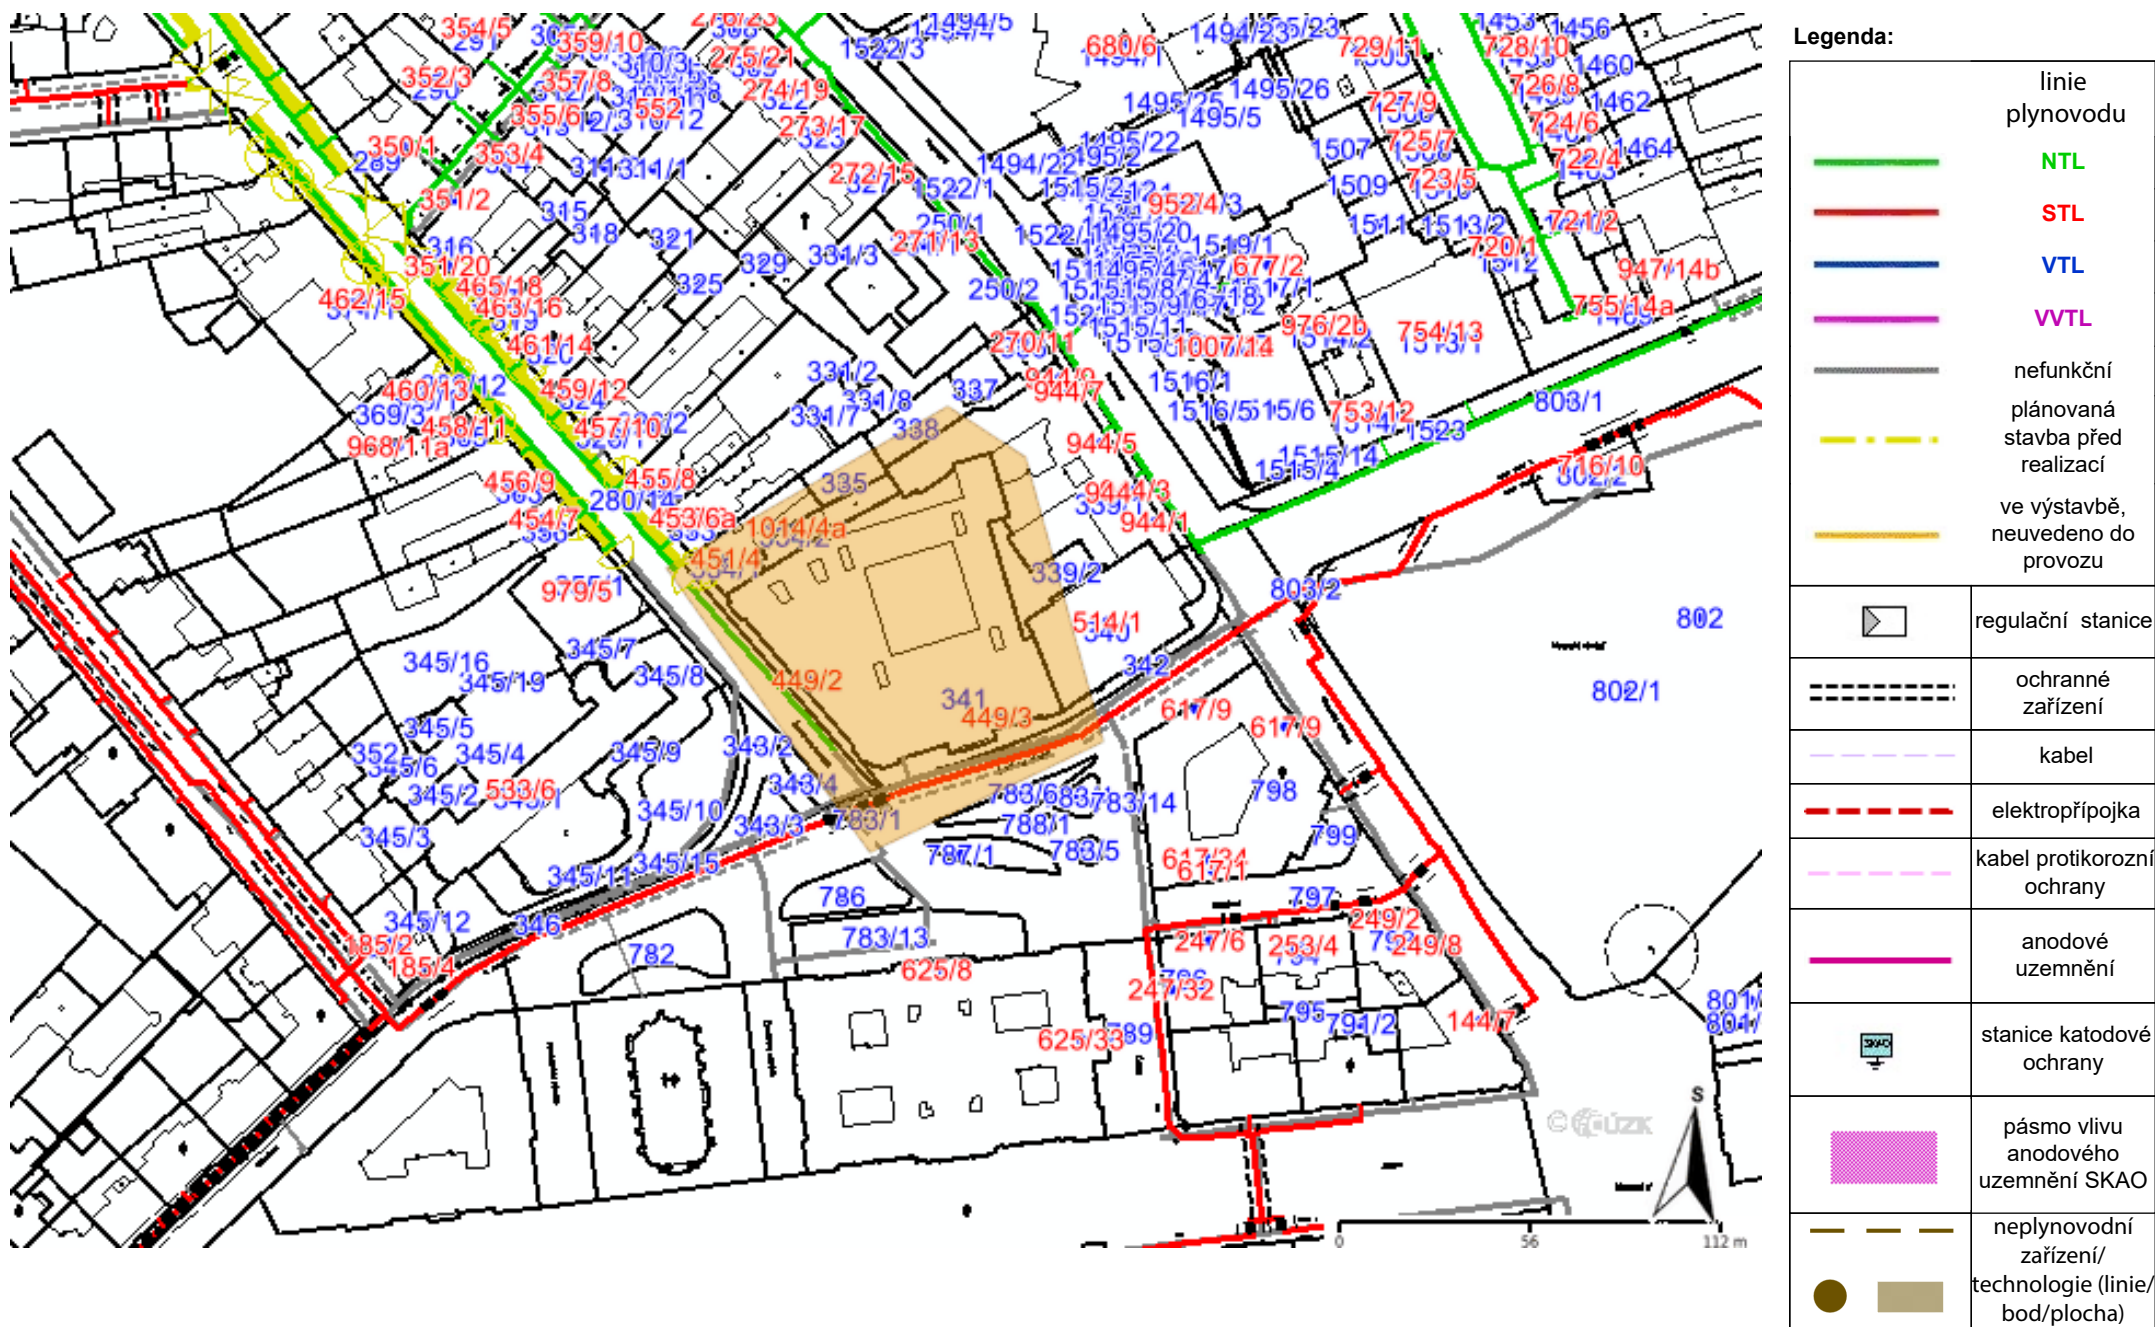

**Příloha: Detailní zákres plynárenského zařízení. Tato příloha je nedílnou součástí stanoviska č. 5002895596 ze dne 02.10.2023.**

Provozovatel DS: GasNet, s.r.o.; Stavebník: Jihomoravský kraj, Žerotínovo náměstí 449/3, 60200 Brno. K.ú.: Veverí, Město Brno.

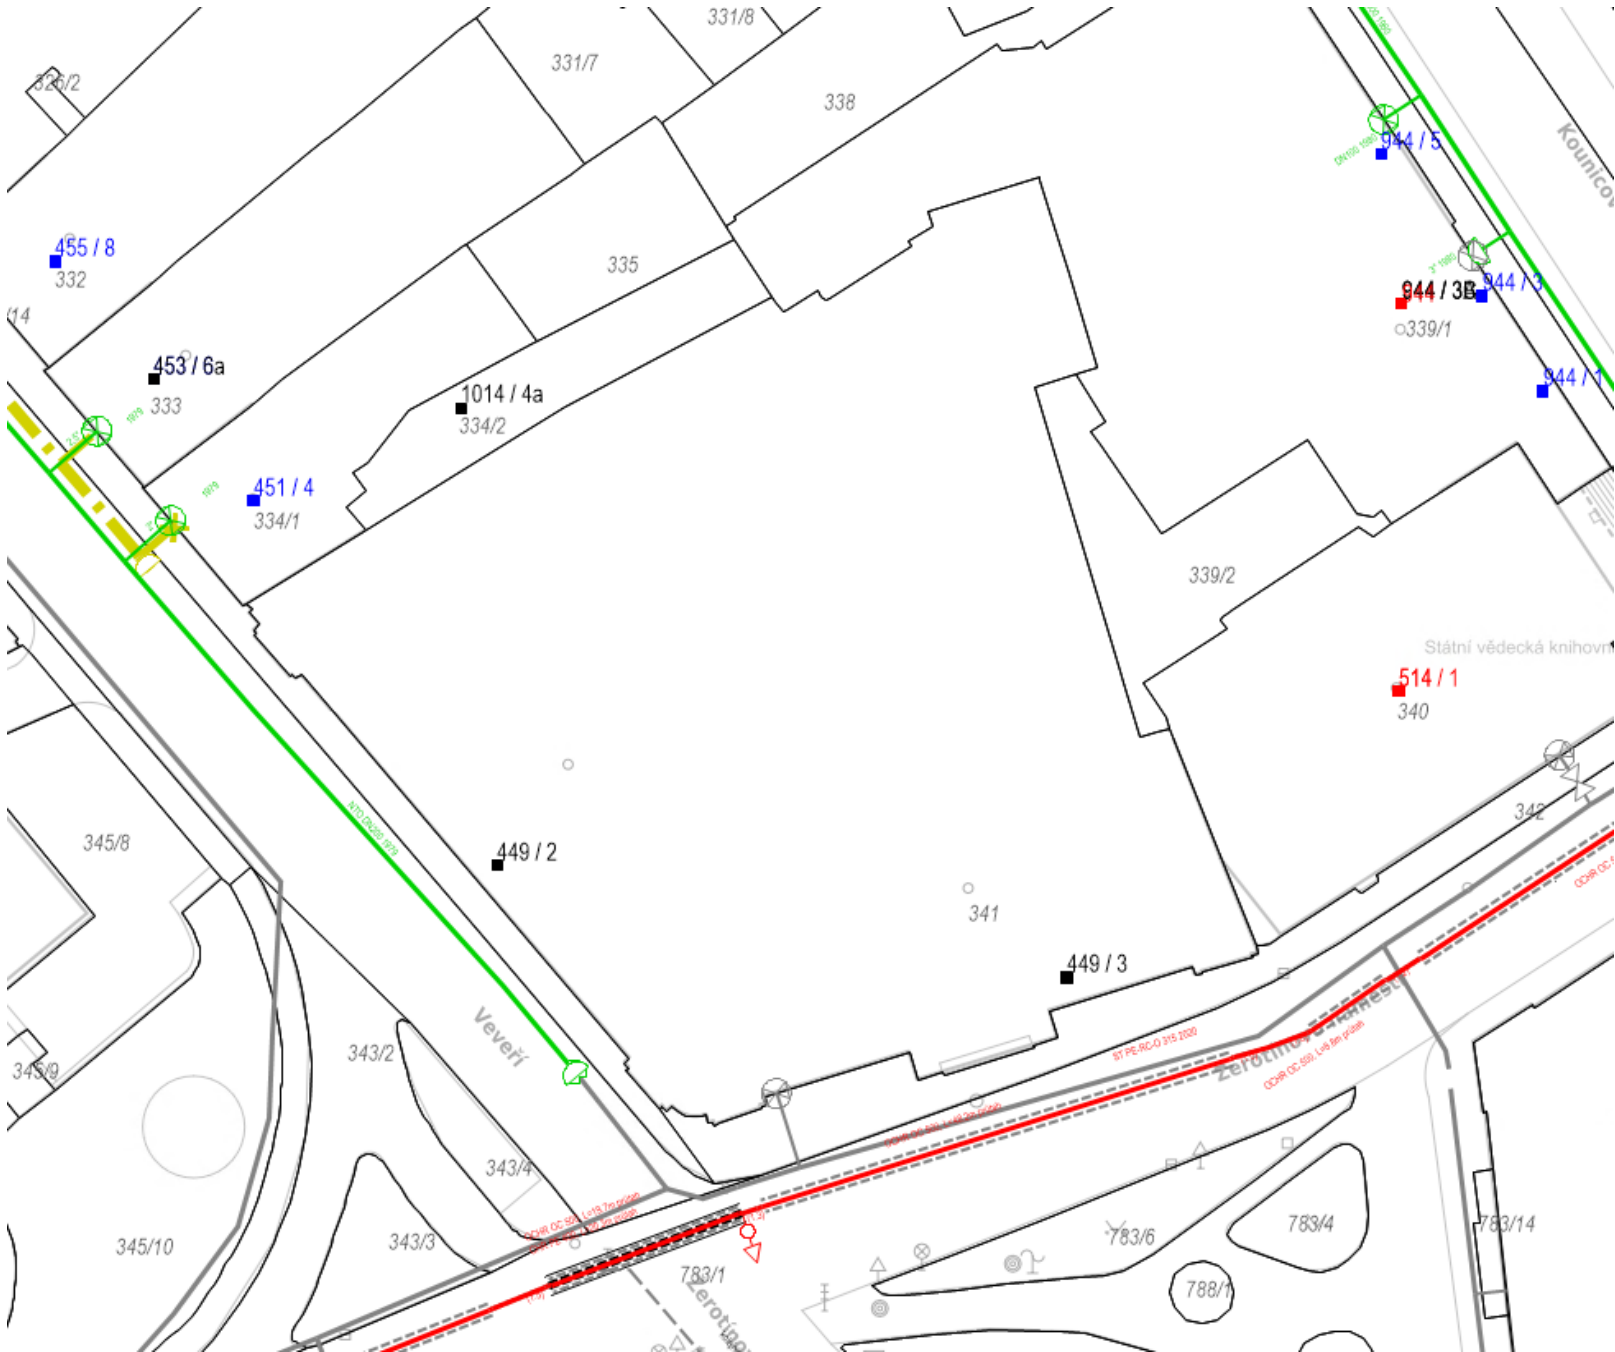

Legenda:	
linie plynovodu	
	NTL
	STL
	VTL
	VTL
	nefunkční
	plánovaná stavba před realizací
	ve výstavbě, neuvedeno do provozu
	regulační stanice
	ochranné zařízení
	kabel
	elektropřípojka
	kabel protikorozní ochrany
	anodové uzemnění
	stanice katodové ochrany
	pásmo vlivu anodového uzemnění SKAO
	neplynovodní zařízení/technologie (linie/bod/plocha)





LEGENDA BAREVNÉHO OZNAČENÍ

<div></div>	PLOCHY VĚŽÍČEK	
	SO 01 – VĚŽÍČKA VEVEŘÍ	51,76 m <sup>2</sup>
	SO 02 – VĚŽÍČKA ŽEROTÍNOVO NÁMĚSTÍ	51,76 m <sup>2</sup>
<div></div>	SO 03 – HLAVNÍ VĚŽÍČKA	91,21 m <sup>2</sup>
	BUDOVA JIHMORAVSKÉHO KRAJE	
<div></div>	ŽEROTÍNOVO NÁMĚSTÍ 3, BRNO	

LEGENDA ZNAČENÍ

<div></div>	HRANICE KATASTRÁLNÍHO ÚZEMÍ
<div></div>	HRANICE PARCEL
<div></div>	VEŘEJNÉ OSVĚTLENÍ – SPRÁVCE TECHNICKÉ SÍTĚ BRNO a.s.
<div></div>	SILOVÉ VEDENÍ VN – SPRÁVCE E.ON
<div></div>	SILOVÉ VEDENÍ NN – SPRÁVCE E.ON
<div></div>	SDĚLOVACÍ KABEL – SPRÁVCI T-MOBILE, DIAL TELECOM
<div></div>	NADZEMNÍ SDĚLOVACÍ KABEL – SPRÁVCE DIAL TELECOM
<div></div>	PLYN STL – SPRÁVCE GASNET
<div></div>	PLYN NTL – SPRÁVCE GASNET

REVIZE

ČÍSLO	DATUM	POPIS ZMĚNY

HLAVNÍ PROJEKTANT

UNIVERS projekt v.o.s.  
Pechova 1595/5, 615 00 Brno  
IČO: 60724609  
email: info@up-i.cz  
web: www.up-i.cz

UP

INVESTOR

Jihomoravský kraj  
Žerotínovo náměstí 449/3, 601 82 Brno

ZODPOVĚDNÝ PROJEKTANT ING. JAROMÍR KRIVULČÍK, ČKAIT 1003987, IPO0  
HLAVNÍ INŽENÝR PROJEKTU ING. MICHAELA DRAŽILOVÁ, +420 605 728 475, DRAZILOVA@UP-I.CZ  
VYPRACOVAL MARTIN ČIŽ, +420 728 951 282, CIZ@UP-I.CZ

ČÍSLO ZAKÁZKY UP20015  
DATUM 28.12.2020



Č. PARE

OPRAVA VĚŽÍČEK NA STŘEŠE BUDOVY  
ŽEROTÍNOVO NÁMĚSTÍ 3, BRNO  
P. Č. 341, K. Ú. Brno – Veverí [610372]

MĚŘITKO 1:500	STAVEBNÍ OBJEKT SO 01 – SO 03	NÁZEV VÝKRESU SITUACE
STUPEŇ PD	ČÁST PROJEKTU	OZNAČENÍ ČÁSTI ČÍSLO VÝKRESU
ZVZ	Situační výkresy	C 1

Tento výkres používá ochrany dle zákona č. 121/2000 Sb. (autorský zákon). Originál tohoto výkresu a návrh řešení na něm zobrazený, jsou majetkem UNIVERS PROJEKT v.o.s. Výkres nesmí být – výjma zřejmého účelu, pro nějž je porušen – používán žádným způsobem nerespektujícím ustanovení autorského zákona nebo dohodu klienta o autorských právech třetí osobě ani změněn či upraven bez písemného souhlasu hlavního projektanta.