



PŮDORYS

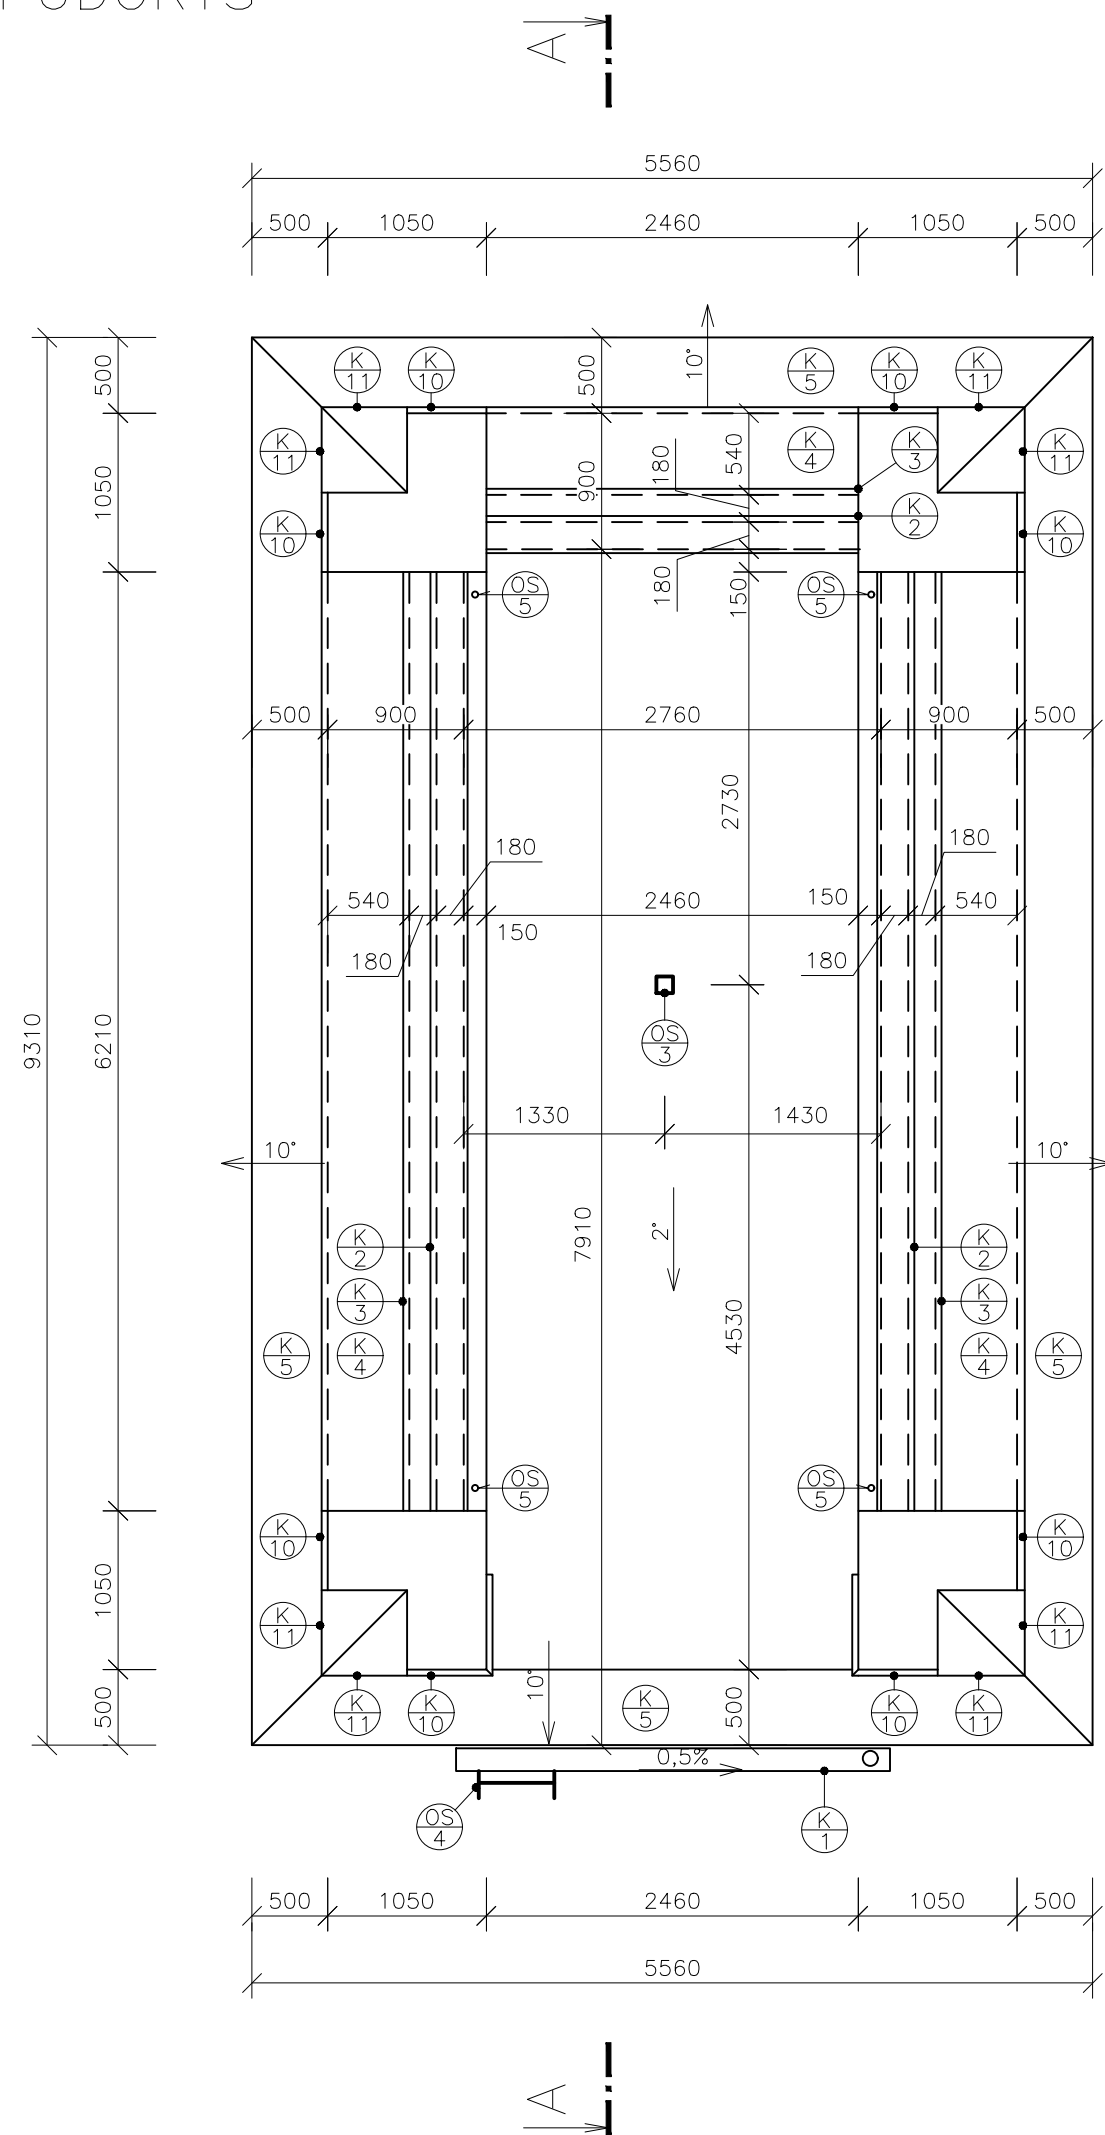

ŘEZ A-A

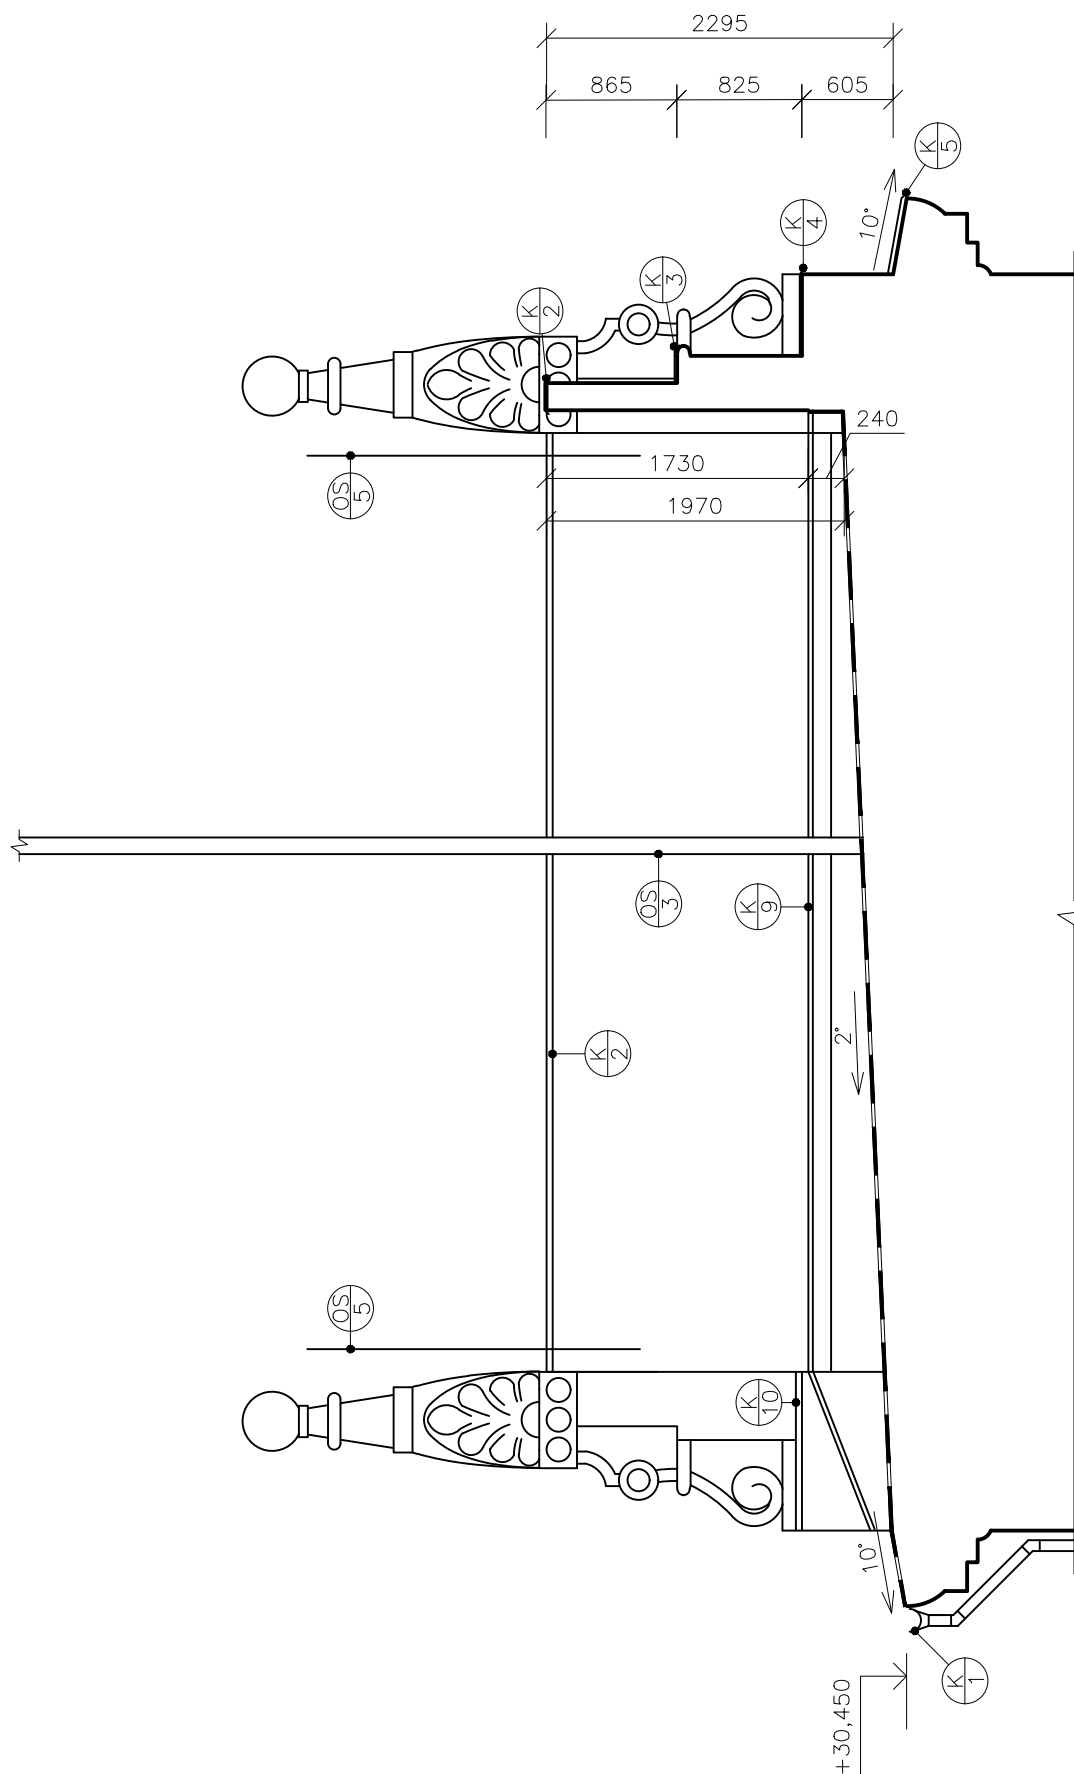

LEGENDA VÝROBKŮ

-  KLEMPÍŘSKÉ VÝROBKÝ, VIZ VÝPIS KLEMPÍŘSKÝCH PRVKŮ
-  OSTATNÍ VÝROBKÝ, VIZ VÝPIS OSTATNÍCH VÝROBKŮ

POZNÁMKY

- NA STŘEŠE JSOU UMÍSTĚNY 4. HROMOSVODY V ROZÍCH STŘECHY
- MIMO OKRASNÉ PRVKY JE POŠKOZENA I VRSTVA OMÍTEK
- VÝŠKOVÁ KÓTA JE UVEDENA K UPRAVENÉMU TERÉNU

REVIZE

ČÍSLO	DATUM	POPIS ZMĚNY

HLAVNÍ PROJEKTANT

UNIVERS projekt v.o.s.

Pechova 1595/5, 615 00 Brno
IČO: 60724609
email: info@up-i.cz
web: www.up-i.cz

INVESTOR

Jihomoravský kraj

Žerotínovo náměstí 449/3, 601 82 Brno

ZODPOVĚDNÝ PROJEKTANT ING. JAROMÍR KRIVULČÍK, ČKAIT 1003987, IP00
HLAVNÍ INŽENÝR PROJEKTU ING. MICHAELA DRAŽILOVÁ, +420 605 728 475, DRAZILOVA@UP-I.CZ
VYPRACOVAL MARTIN ČIŽ, +420 728 951 282, CIZ@UP-I.CZ

ČÍSLO ZAKÁZKY

UP20015

DATUM

28.12.2020



Č. PARÉ

OPRAVA VĚŽIČEK NA STŘEŠE BUDOVY
ŽEROTÍNNOVÉ NÁMĚSTÍ 3, BRNO

P. Č. 341, K. Ú. Brno – Veveří [610372]

MĚŘÍTKO	STAVEBNÍ OBJEKT	NÁZEV VÝKRESU
1:50	SO 02 – Věžička Žerotínovo náměstí	STÁVAJÍCÍ PŮDORYS A ŘEZ
STUPEŇ PD	ČÁST PROJEKTU	OZNAČENÍ ČÁSTI
ZVZ	Architektonicko–stavební řešení	D

Tento výkres používá ochrany dle zákona č. 121/2000 Sb. (autorský zákon). Originál tohoto výkresu a návrh řešení na něm zobrazený, jsou majetkem UNIVERS PROJEKT v.o.s. výkres nesmí být – výjima zřejmého účelu, pro nějž je pořízen – používán žádným způsobem nerespektujícím ustanovení autorského zákona nebo dohodu klienta a autora poskytnout třetí osobě ani změněn či upraven bez písemného souhlasu hlavního projektanta.