




POHLED ULIČNÍ

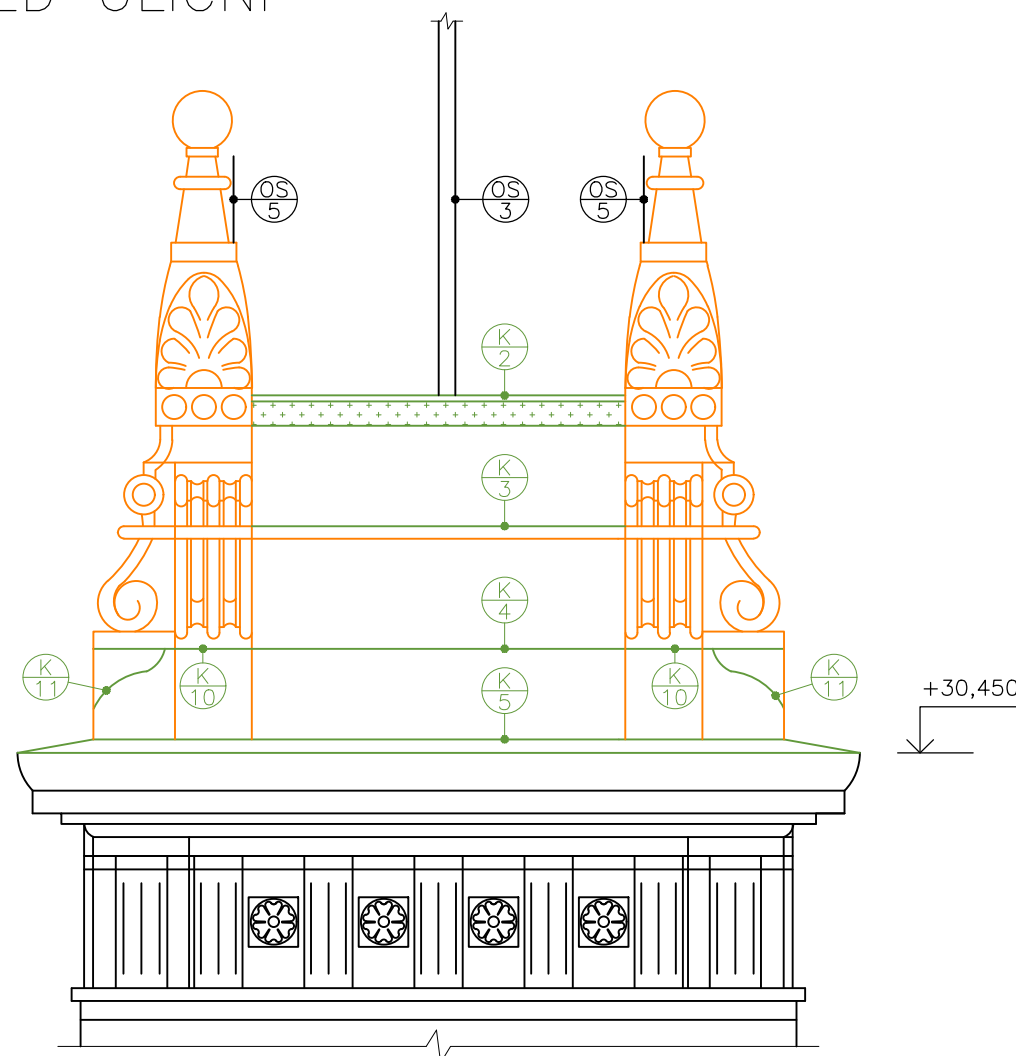

POHLED BOČNÍ

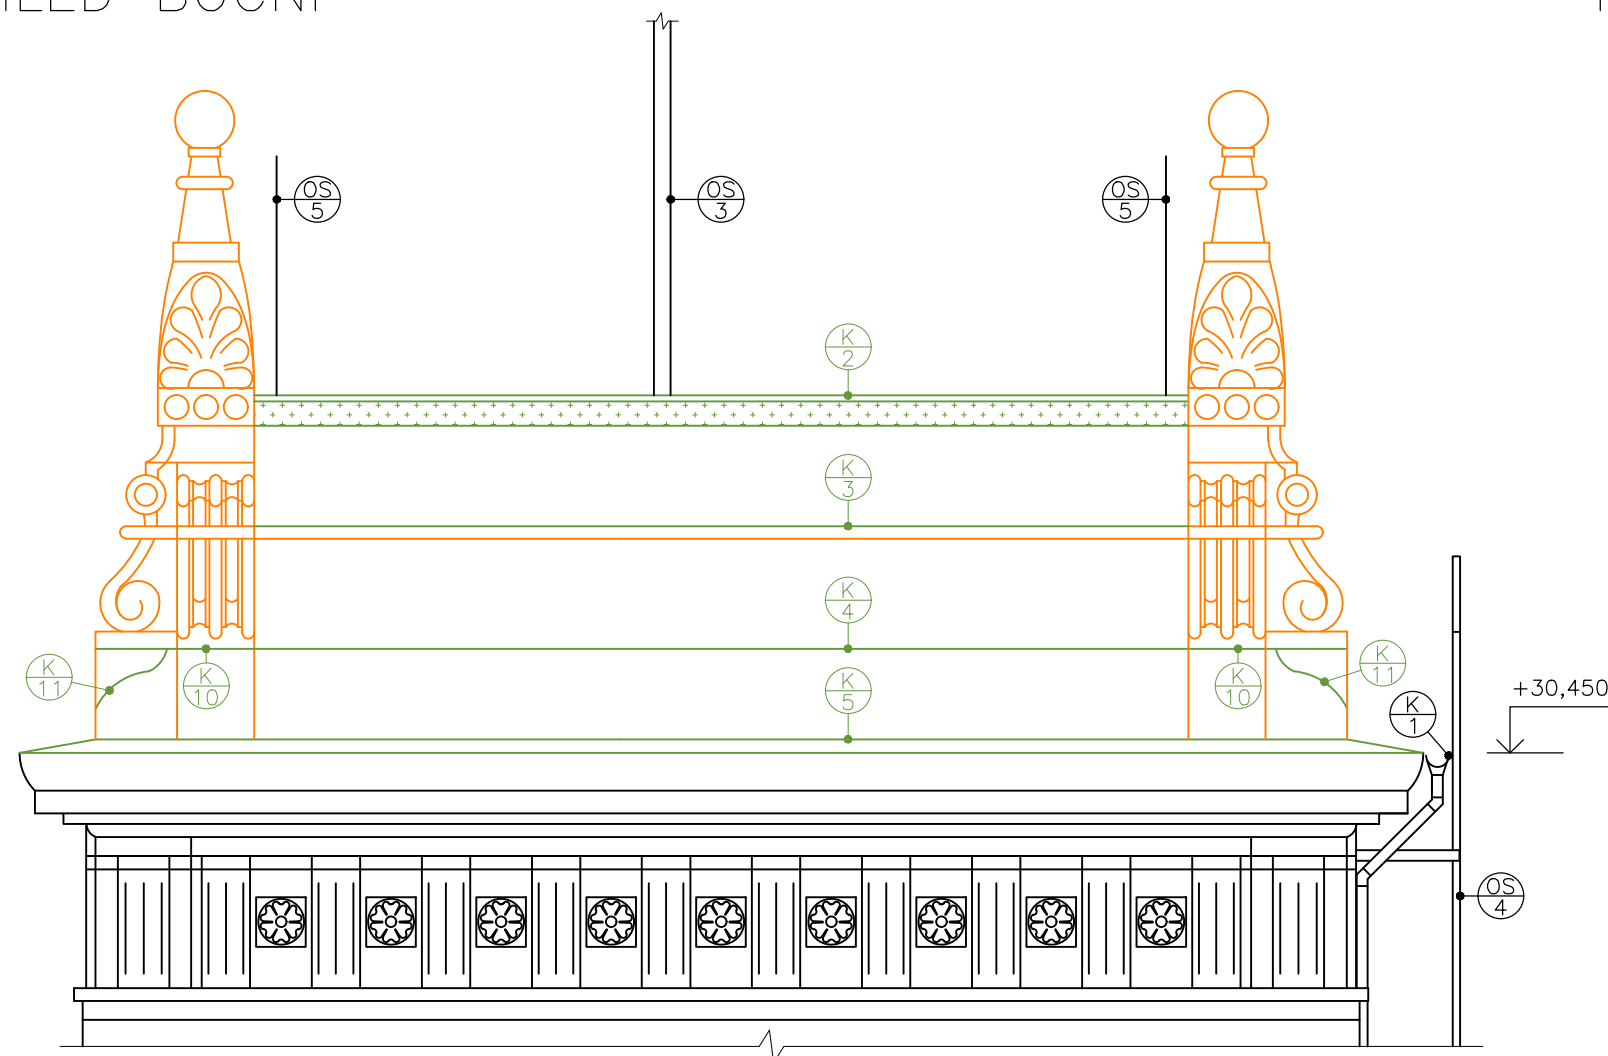

POHLED ZE STŘECHY

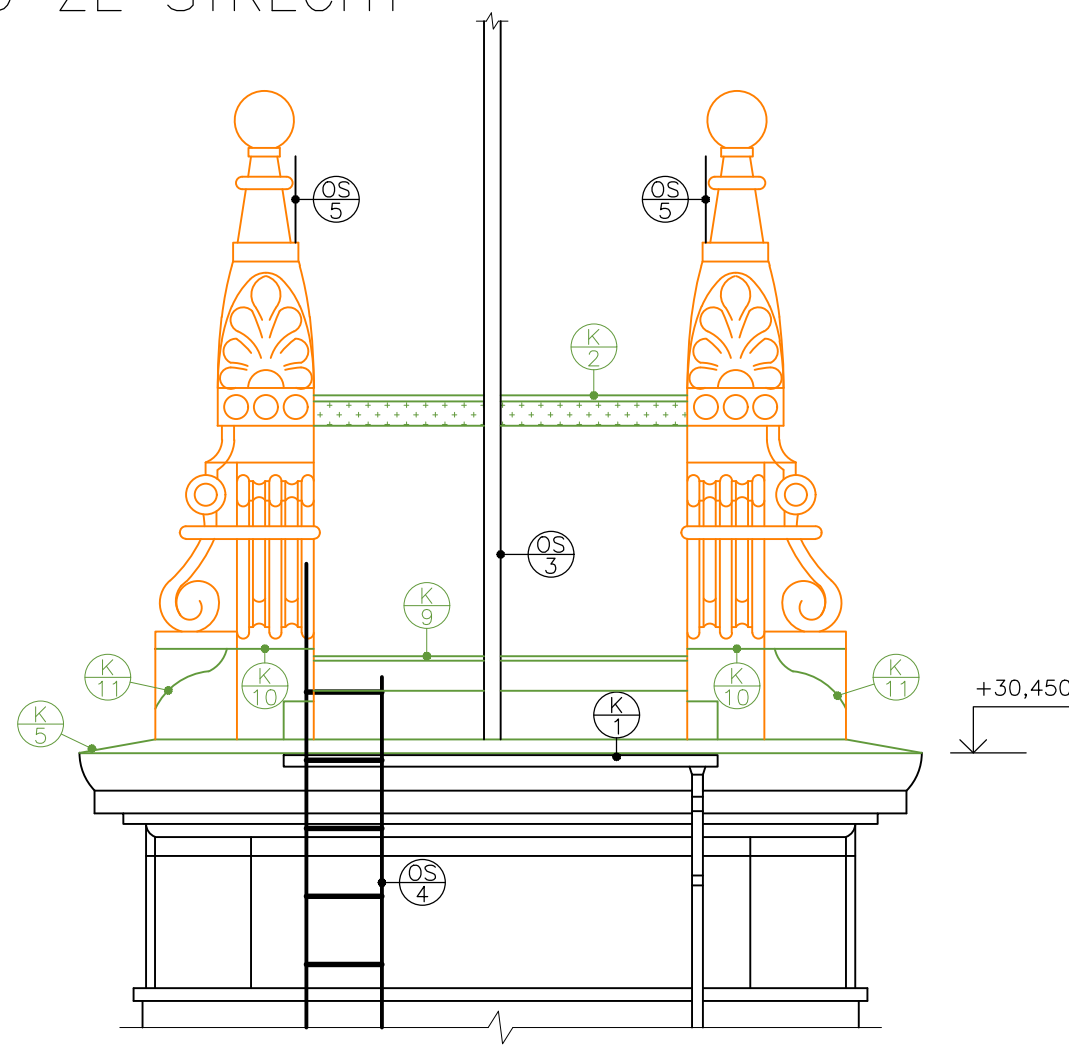

LEGENDA BAREV

- BOURANÉ KONSTRUKCE
- RENOVOVANÉ KONSTRUKCE

LEGENDA MATERIÁLŮ

- BOURANÉ ZDIVO
- PŘEDPOKLAD CIHLA PLNÁ PÁLENÁ

LEGENDA VÝROBKŮ

- KLEMPÍŘSKÉ VÝROBKY, VIZ VÝPIS KLEMPÍŘSKÝCH PRVKŮ
- OSTATNÍ VÝROBKY, VIZ VÝPIS OSTATNÍCH VÝROBKŮ

POZNÁMKY:

- V CELÉ PLOŠE DOJDE K ODSTRANĚNÍ STÁVAJÍCÍ OMÍTKY
- PO ODSTRANĚNÍ HYDROIZOLACE BUDE PROVEDENA SONDA PATY ZDIVA ATIKY, KTERÁ TVOŘÍ ZLOM HYDROIZOLAČNÍHO SOUVRSTVÍ. PŘEDPOKLAD CPP. PŘI ŠPATNÉM STAVU DOJDE K ODSTRANĚNÍ.
- NA STŘEŠE JSOU UMÍSTĚNY 4 HROMOSVODY V ROZÍCH STŘECHY
- VÝŠKOVÁ KÓTA JE UVEDENA K UPRAVENÉMU TERÉNU

REVIZE

| ČÍSLO | DATUM | POPIS ZMĚNY |
|-------|-------|-------------|
| | | |
| | | |
| | | |
| | | |
| | | |
| | | |

HLAVNÍ PROJEKTANT

UNIVERS projekt v.o.s.

Pechova 1595/5, 615 00 Brno
IČO: 60724609
email: info@up-i.cz
web: www.up.i.cz

INVESTOR

Jihomoravský kraj
Žerotínovo náměstí 449/3, 601 82 Brno

ZODPOVĚDNÝ PROJEKTANT ING. JAROMÍR KRIVULČÍK, ČKAIT 1003987, IP00
HLAVNÍ INŽENÝR PROJEKTU ING. MICHAELA DRAŽILOVÁ, +420 605 728 475, DRAZILOVA@UP-I.CZ
VYPRACOVAL MARTIN ČÍŽ, +420 728 951 282, CIZ@UP-I.CZ

ČÍSLO ZAKÁZKY UP20015
DATUM 28.12.2020

OPRAVA VĚŽIČEK NA STŘEŠE BUDOVY
ŽEROTÍNOVO NÁMĚSTÍ 3, BRNO
P. Č. 341, K. Ú. Brno – Veveří [610372]

| MĚŘÍTKO | STAVEBNÍ OBJEKT | NÁZEV VÝKRESU | |
|-----------|------------------------------------|----------------|---------------|
| 1:50 | SO 02 – Věžička Žerotínovo náměstí | POHLEDY | |
| STUPEŇ PD | ČÁST PROJEKTU | OZNAČENÍ ČÁSTI | ČÍSLO VÝKRESU |
| ZVZ | Architektonicko–stavební řešení | D | 4 |

Tento výkres používá ochrany dle zákona č. 121/2000 Sb. (autorský zákon). Originál tohoto výkresu a návrh řešení na něm zobrazený, jsou majetkem UNIVERS PROJEKT v.o.s., výkres nesmí být – výjma zřejmého účelu, pro nějž je pořízen – používán žádným způsobem nerespektujícím ustanovení autorského zákona nebo dohodu klienta a autora poskytnout třetí osobě ani změněn či upraven bez písemného souhlasu hlavního projektanta.