


VZOROVÉ ŘEZY

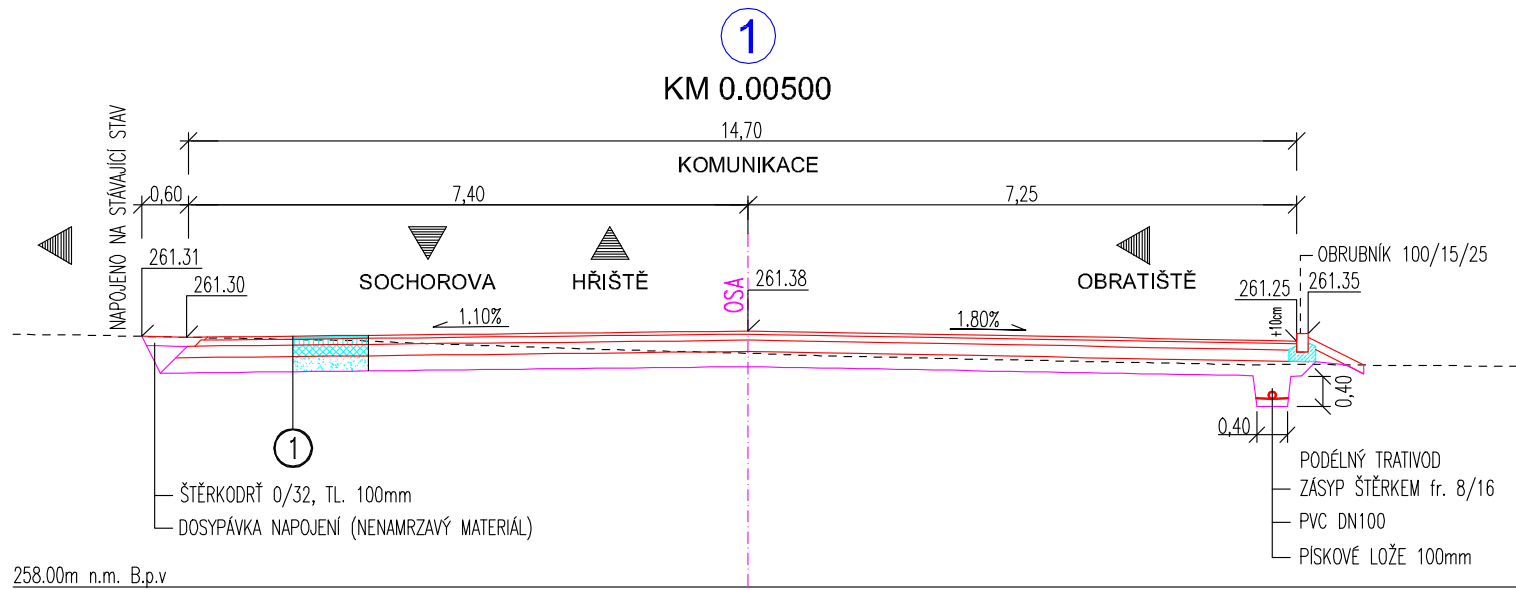

1 KONSTRUKCE KOMUNIKACE







ASFALTOVÝ BETON PRO OBRUSNÉ VRSTVY	ACO 11	40 mm	ČSN 73 61 21, ČSN EN 13108-1
SPOJOVACÍ POSTŘÍK 0,3kg/m2	PS-E		ČSN 73 61 29
ASFALTOVÝ BETON PRO PODKLADNÍ VRSTVY	ACP 16+	80 mm	ČSN 73 61 21, ČSN EN 13108-1
INFILTRAČNÍ POSTŘÍK 1,00 kg/m2	PI-E		ČSN 73 61 29
MECHANICKY ZPEVNĚNÉ KAMENIVO	MZK	0/32; G _A	ČSN 73 61 26-1
ŠTĚRKODRŤ	ŠD _A	0/32*; G _E	ČSN 73 61 26-1
CELKEM		470 mm	

2 KONSTRUKCE CHODNÍKU

BETONOVÁ DLAŽBA	DL I	60 mm	ČSN 73 6131-1
LOŽE Z DRCENÉHO KAMENIVA	L	40 mm	ČSN 73 6126-1
ŠTĚRKODRŤ 0/32	ŠD _A	150 mm	ČSN 73 6126-1
CELKEM		250 mm	

POZNÁMKY

- PŘED ZAPOČETÍM PRACÍ JE NUTNĚ OVĚŘIT VÝŠKOVOU KOTU PODLAHY V HALE. V PROJEKTOVÉ DOKUMENTACI JE UVEDENA KOTA PODLAHY V HALE 261.530. TUTO VÝŠKU JE NUTNĚ OVĚŘIT. POKUD SE BUDE VÝŠKA LIŠIT JE NUTNĚ VÝŠKOVĚ POSUNOUT NIVELETU KOMUNIKACE TAK, ABY VÝŠKOVÝ ROZDÍL MEZI VÝŠKOU NA ŽLABU A VÝŠKOVOU KOTOU NA PODLAZE HALY BYL MINIMÁLNĚ 30mm

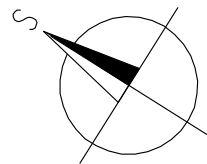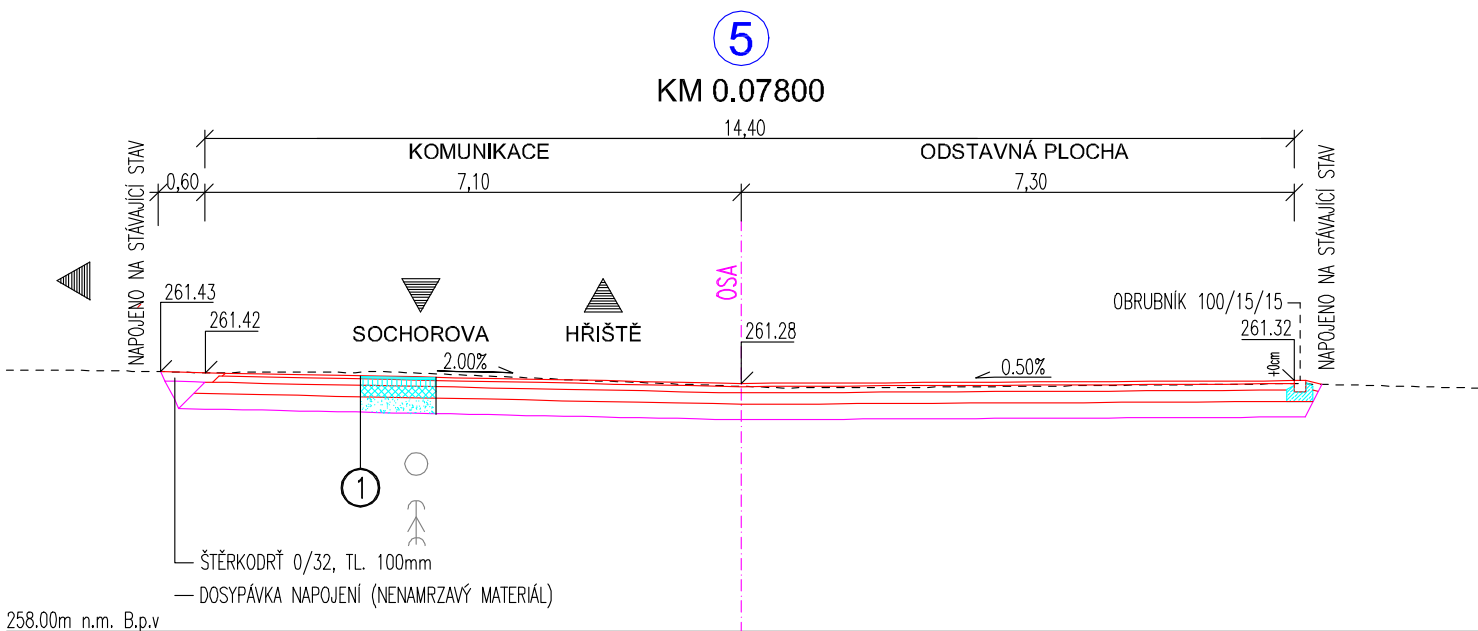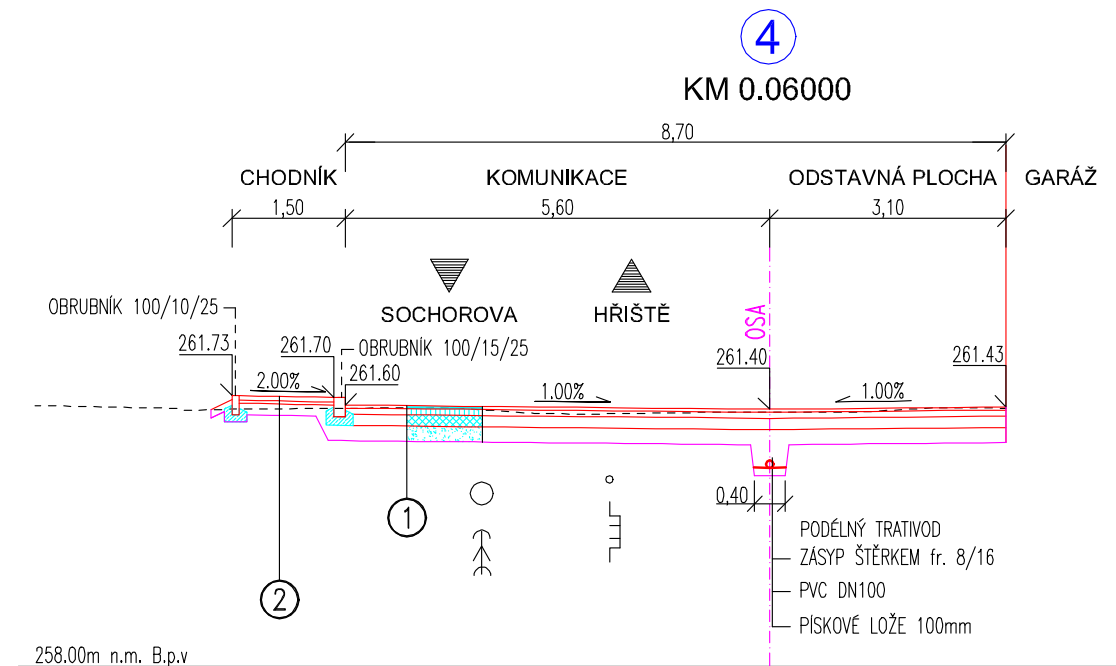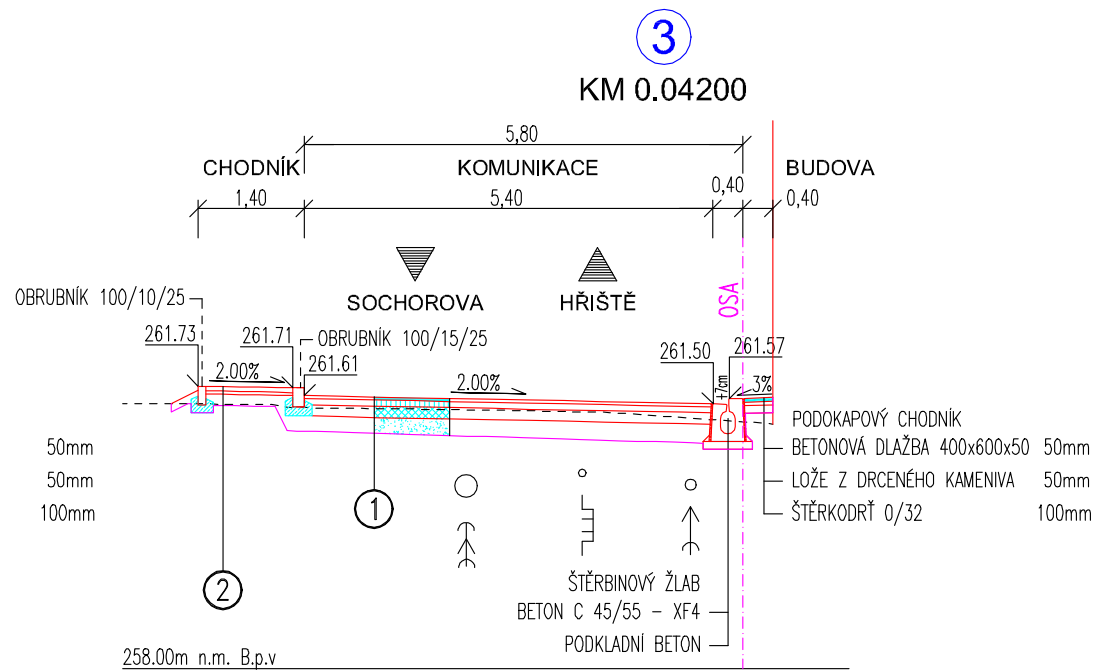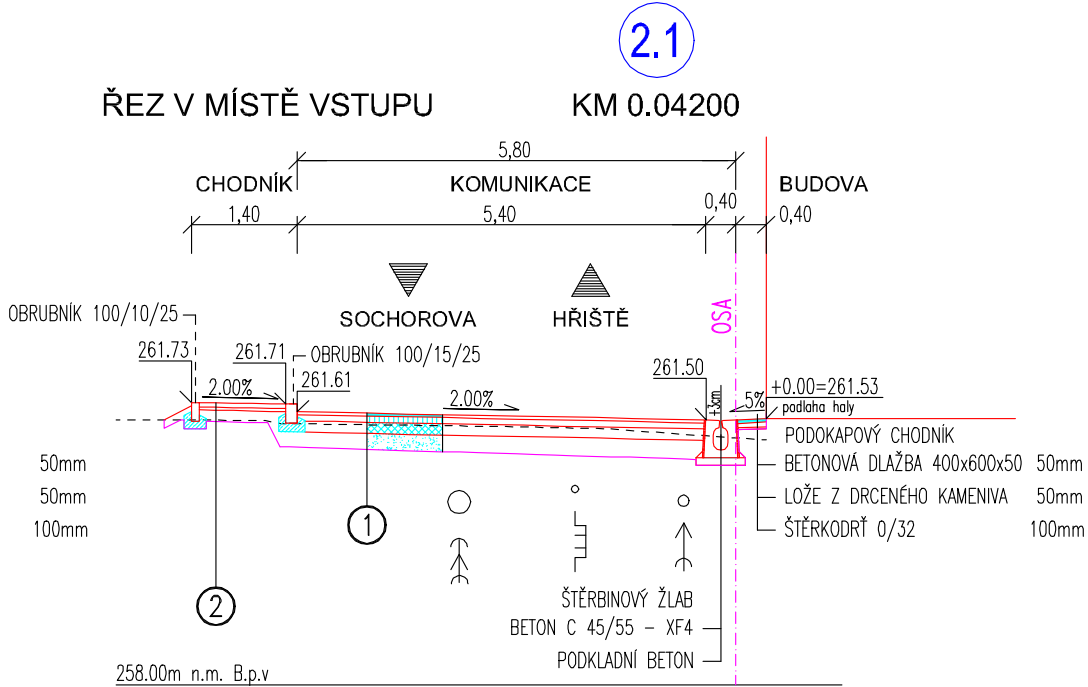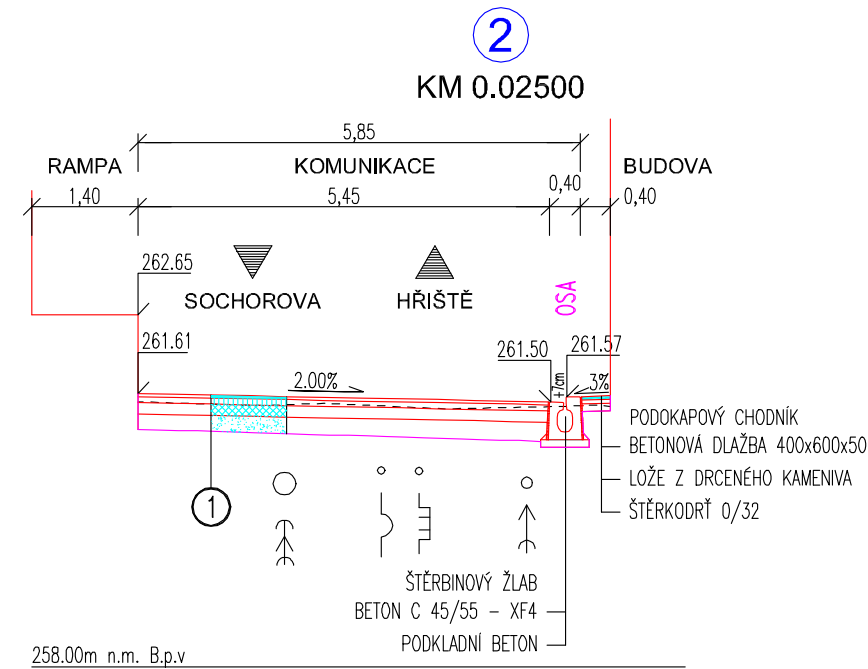

±0,000=261,500 m n.m

ÚČEL PROJEKTU: PRO STAVEBNÍ ŘÍZENÍ	ZODP. PROJEKTANT: ING. VLASTIMIL BARTA	STATIKA Barta s.r.o. PROJEKČNÍ A STATICKÁ KANCELÁŘ BEZRUČOVA 1570/1, 680 01 BLANSKO EMAIL: BARTA.VLASTIMIL@POST.CZ TEL.: 604 342 442
DATUM: 11/2014	VYPRACOVAL: ING. VLASTIMIL BARTA	
INVESTOR: SOŠ A SOU VÝŠKOV, SOCHOROVA 15	FORMÁT 6xA4	PROFESE
MÍSTO STAVBY: VÝŠKOV, SOCHOROVA 15	Č.ZAKÁZKY	ARCHIVAČNÍ Č.
STAVBA: TERÉNNÍ ÚPRAVY U NOVĚ BUDOVANÉ DÍLENSKÉ VÍCEÚČELOVÉ HALY, VČETNĚ REKONSTRUKCE PŘÍSTUPOVÉ CESTY A OSVĚTLENÍ	201411	
OBSAH VÝKRESU: VZOROVÉ ŘEZY	MĚŘÍTKO 1:100	ČÍSLO VÝKRESU D.1.1.04