

BOS

VÝSTAVBA NOVÝCH PROSTOR PRO VZDĚLÁVÁNÍ  
SPgŠ BOSKOVICE  
680 11 - KOMENSKÉHO 5, ČESKÁ REPUBLIKA

Investor	STŘEDNÍ PEDAGOGICKÁ ŠKOLA BOSKOVICE
Generální projektant	AiD team a.s.
Hl. inženýr projektu	Ing. arch. Jiří BABÁNEK
Přímý zpracovatel	




Revize	
00	2024 - 01 - 23
01	
02	
03	

Vypracoval	Ing. arch. Petr ONDRÁČEK
Ved. projektant	Ing. arch. Jiří BABÁNEK


Číslo zakázky	3477 - 20
Stavba	STÁVAJÍCÍ OBJEKT UČEBEN
Stupeň	DOKUMENTACE BOURACÍCH PRACÍ
Název PS - SO	D 101 - OBJEKT UČEBEN
Část	00

Název výkresu	ŘEZ A-A
Datum	2024 - 01 - 23
Formát	A3
Měřítko	1: 100

stavba	stupeň	číslo PS - SO	část	výkres	revize
BOS	DSP	D 101	01	003	00

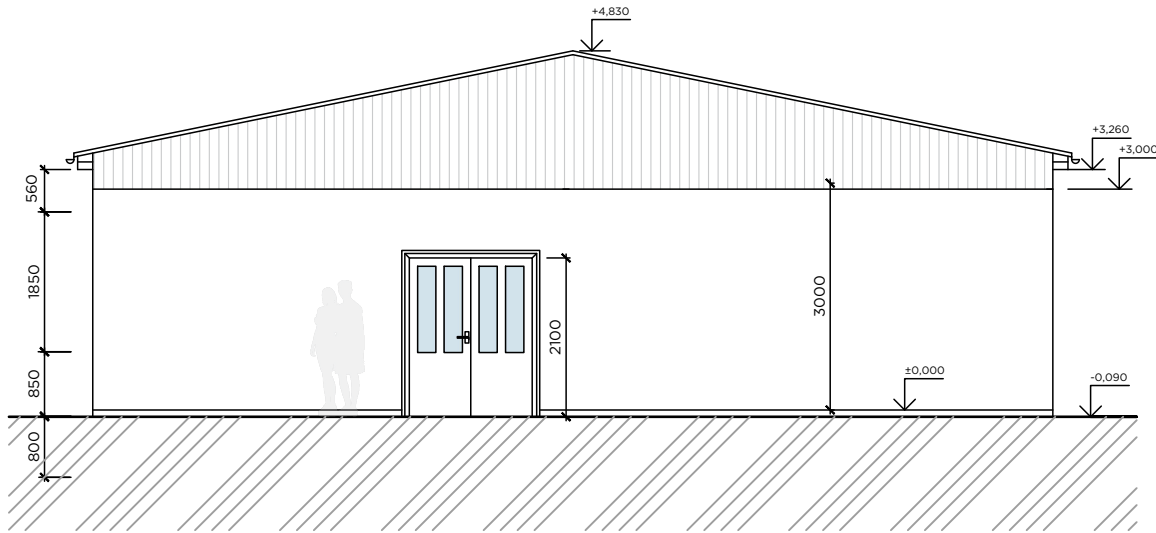

POHLED VÝCHODNÍ - BOČNÍ VSTUP

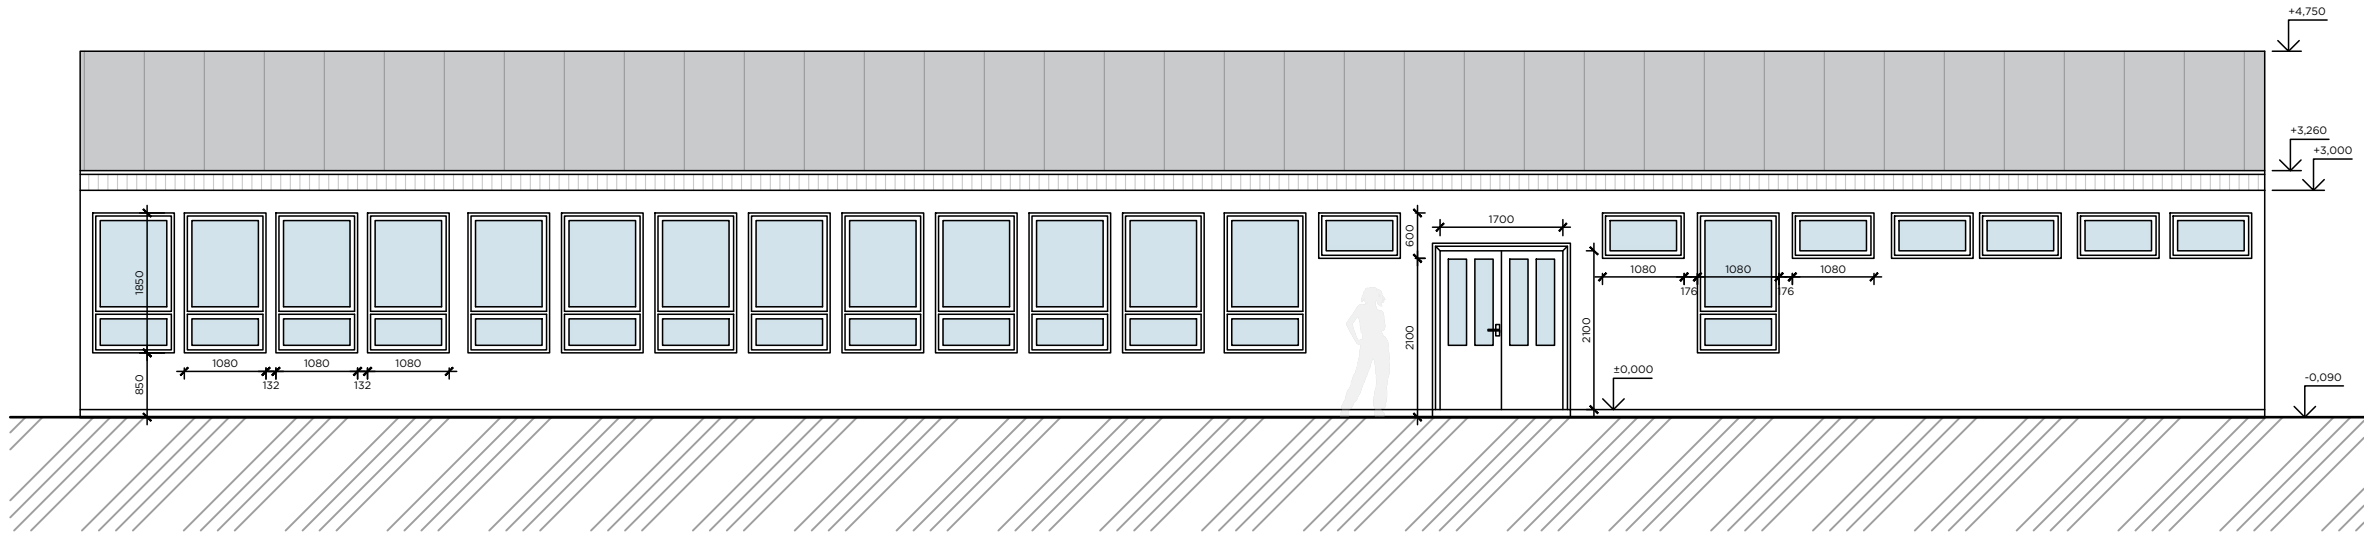

POHLED JIŽNÍ - VSTUP DO OBJEKTU