


LEGENDA

- CETIN — OPTICKÉ KABELY CETIN
- JEDNOTNÁ KANALIZACE
- NT — ST EGD - PLYN STL, NTL
- NN — EON - VEDENÍ NN
- VODA

- HRANICE AREÁLU - ŘEŠENÉ ÚZEMÍ
- VSTUP DO HLAVNÍ BUDOVY, VJEZD
- VSTUPY DO BOURANÝCH OBJEKTŮ

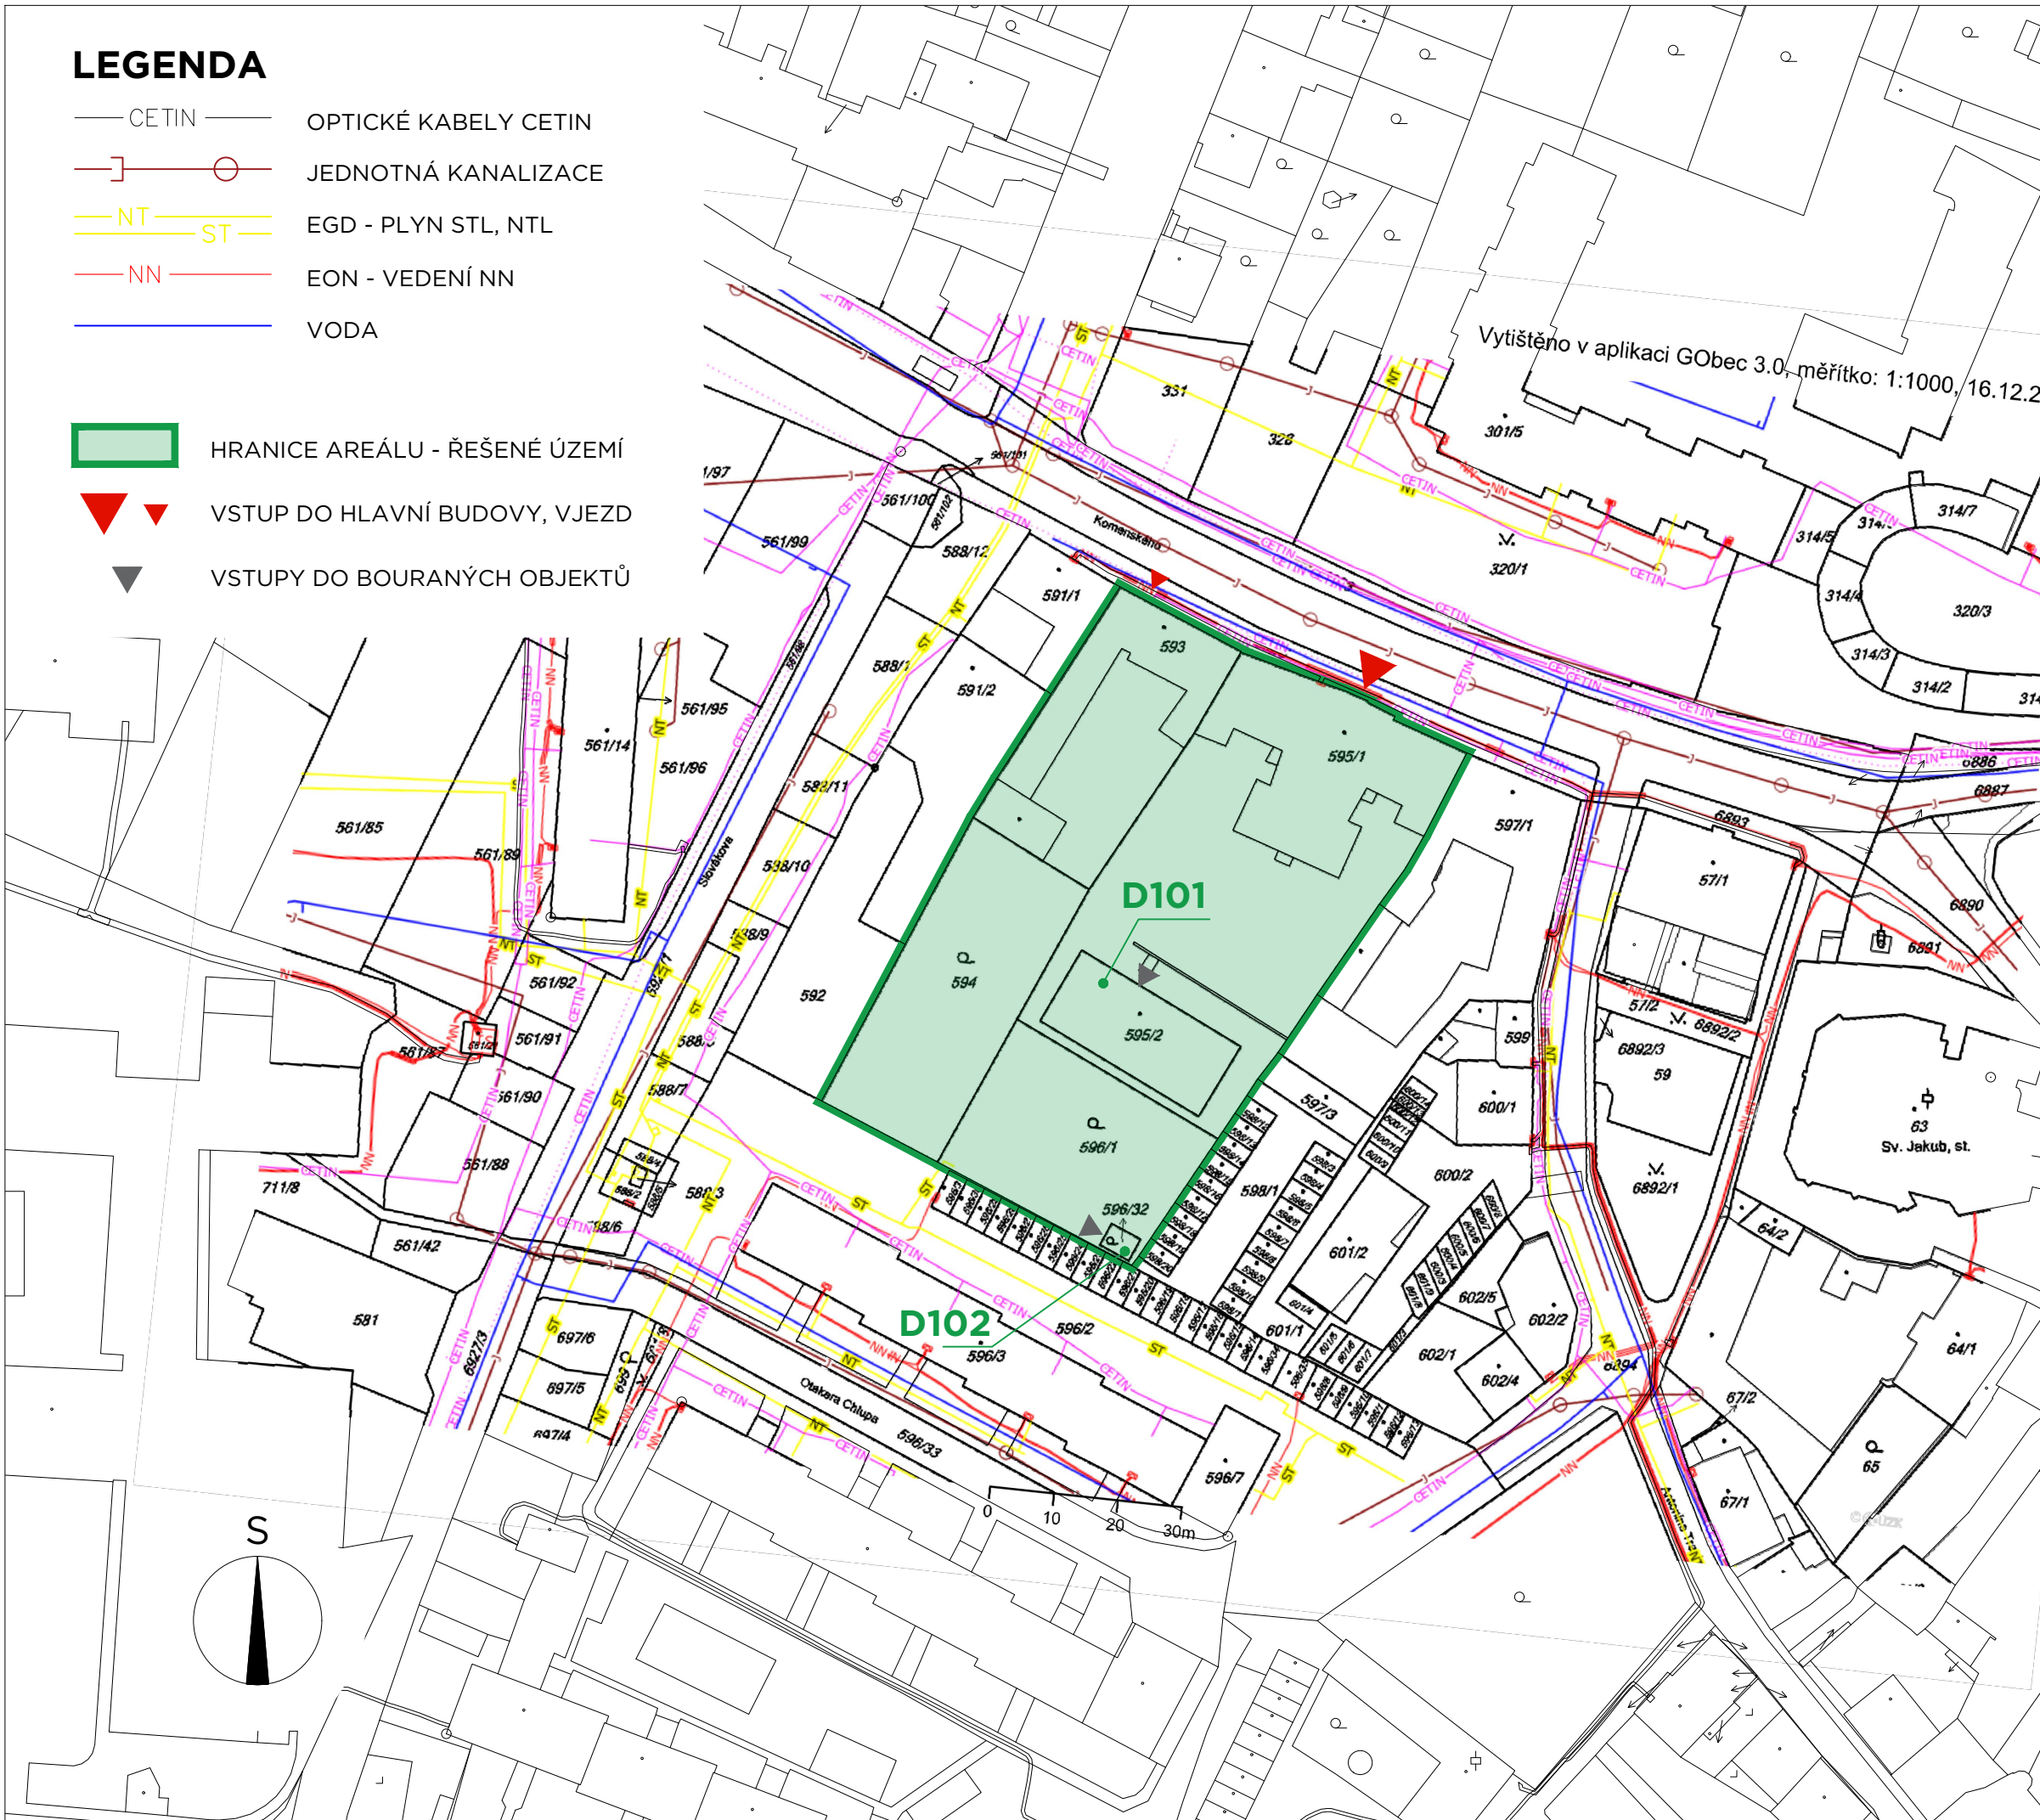

BOS

VÝSTAVBA NOVÝCH PROSTOR PRO VZDĚLÁVÁNÍ

SPgŠ BOSKOVICE

680 11 - KOMENSKÉHO 5, ČESKÁ REPUBLIKA

Investor STŘEDNÍ PEDAGOGICKÁ ŠKOLA BOSKOVICE

Generální projektant AiD team a.s.

Hl. inženýr projektu Ing. arch. Jiří BABÁNEK

Přímý zpracovatel

AiD
TEAM

Revize

00 2024 - 01 - 23

01

02

03

Vypracoval Ing. arch. Petr ONDŘÁČEK

Ved. projektant Ing. arch. Jiří BABÁNEK

Číslo zakázky 3477 - 20

Stavba STÁVAJÍCÍ OBJEKT UČEBEN

Stupeň DOKUMENTACE BOURACÍCH PRACÍ

Název PS - SO C 000

Část 00

Název výkresu **SITUAČNÍ VÝKRES
INŽENÝRSKÝCH SÍTÍ**

Datum 2024 - 01 - 23

Formát A3

Měřítko 1: 1000

stavba	stupeň	číslo PS - SO	část	výkres	revize
BOS	DSP	C 000	00	003	00