


Revize	
00	2024 - 01 - 23
01	
02	
03	

Vypracoval	Ing. arch. Petr ONDŘÁČEK
Ved. projektant	Ing. arch. Jiří BABÁNEK

Číslo zakázky	3477 - 20
Stavba	STÁVAJÍCÍ OBJEKT UČEBEN
Stupeň	DOKUMENTACE BOURACÍCH PRACÍ
Název PS - SO	D 101 - OBJEKT UČEBEN
Část	00

Název výkresu	PŮDORYS
Datum	2024 - 01 - 23
Formát	A3
Měřítko	1: 100

stavba	stupeň	číslo PS - SO	část	výkres	revize
BOS	DSP	D 101	01	001	00

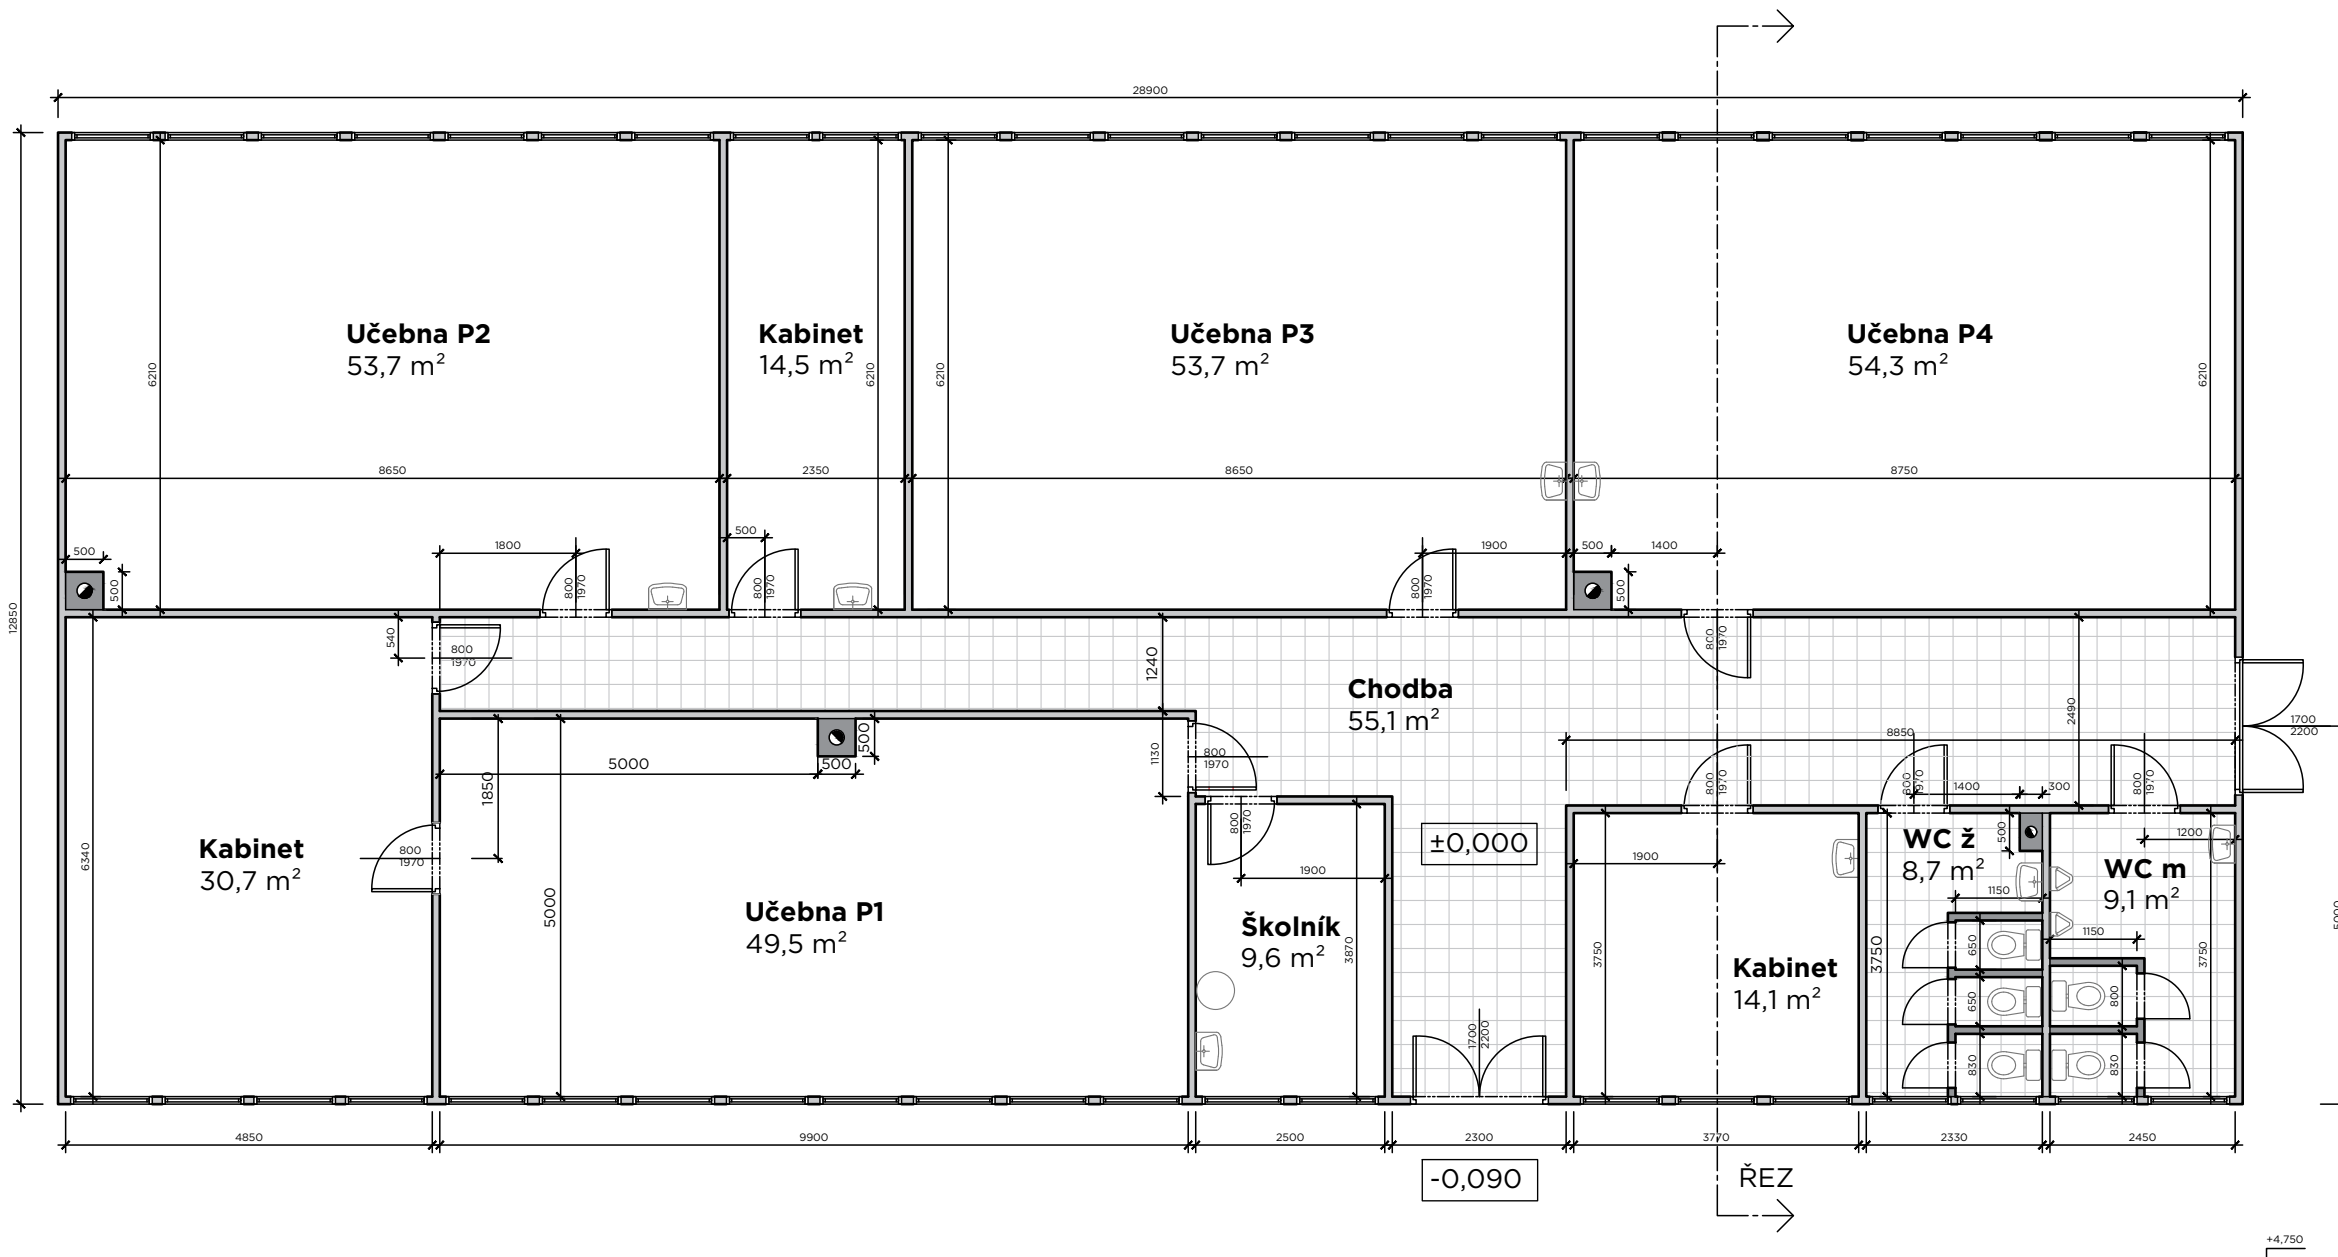

LEGENDA MATERIÁLŮ

- sendvičové konstrukce z panelů na bázi cementu s azbestovou výplní
- konstrukce zděné z cihel
- nášlapná vrstva podlahy dlažba teraco
- nášlapná vrstva podlahy PVC