



ZALOŽENÍ A SPODNÍ STAVBA PRO ZESÍLENÍ NK, M1:100

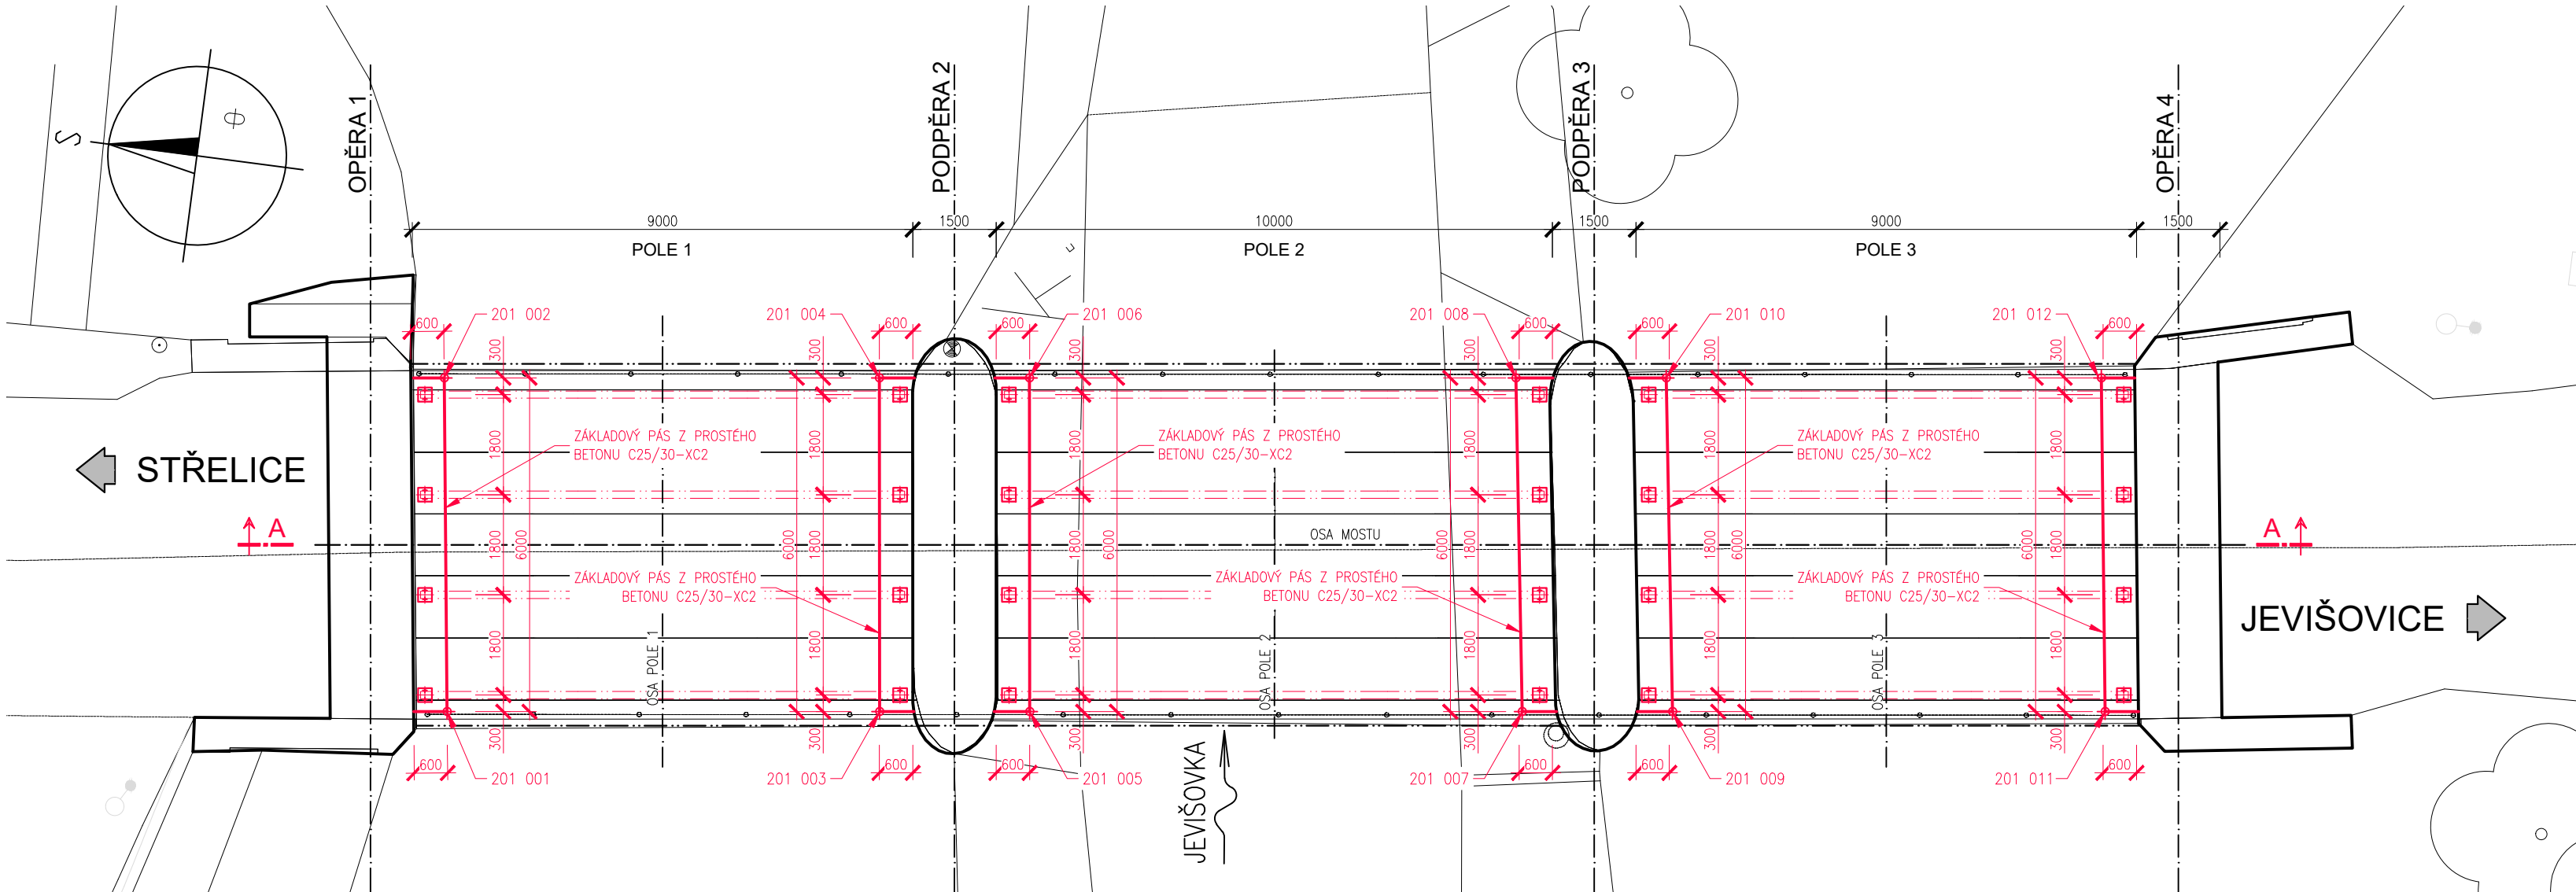

PODÉLNÝ ŘEZ A-A, M1:100

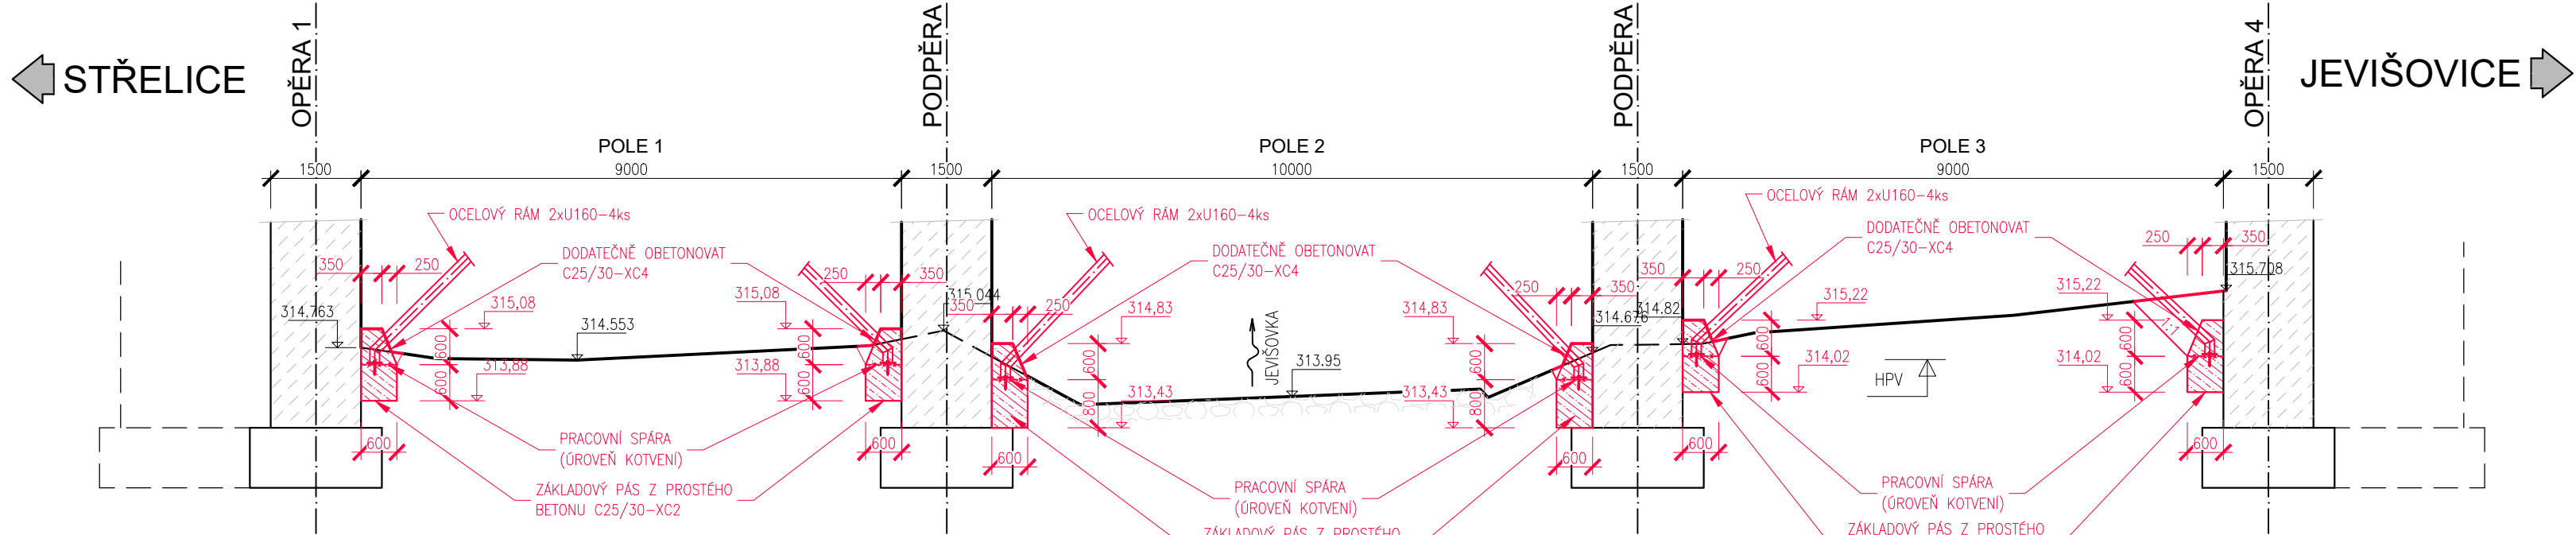

TABULKA SOUŘADNIC BODŮ

Č. BODU	Y	X	Z	POZNÁMKA
201001	645940,775	1178129,699		
201002	645934,833	1178128,861		
201003	645939,755	1178137,406		
201004	645933,807	1178136,615		
201005	645939,401	1178140,083		
201006	645933,453	1178139,292		
201007	645938,239	1178148,861		
201008	645932,306	1178147,961		
201009	645937,885	1178151,538		
201010	645931,952	1178150,638		
201011	645936,865	1178159,247		
201012	645930,926	1178158,394		

VYTÝČENÍ BUDE PROVEDENO S PŘESNOSTÍ DLE ČSN 73 0420-1 A ČSN 73 0420-2

BETON: C25/30-XC2(XC4)-C10,20-Dmax22-S3

- NAVRŽENO DLE: ČSN EN 206, ČSN EN 1992-1-1

ZMĚNA VÝKRESU:


Č. ZMĚNY	PŘEDMĚT ZMĚNY	ZMĚNU PROVEDL	PODPIS	DATUM ZMĚNY
1				
2				
3				

SOUŘADNICOVÝ SYSTÉM :

JTSK

VÝŠKOVÝ SYSTÉM :

B.p.v.

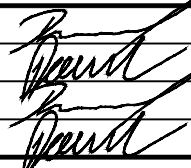VEDOUČÍ PROJEKTANT – HIP	ING. TOMAŠ DVOŘÁK		<div>KONSTRUKCE A STATIKA STAVEB</div> Ing. Tomáš Dvořák e-mail: dvorak.statika@gmail.com tel.: +420 728 950 409	
ZODPOVĚDNÝ PROJEKTANT	ING. KAREL ŠPAČEK			
VYPRACOVAL	ING. TOMAŠ DVOŘÁK			
KONTROLOVAL	ING. KAREL ŠPAČEK			
KRAJ, MĚÚ, ObÚ	KRAJ JIHO MORAVSKÝ			
OBJEDNATEL, INVESTOR	Správa a údržba silnic Jihomoravského kraje			
NÁZEV AKCE:	II/361 JEVIŠOVICE MOST 361-007 TP		DATUM	1/2023
NÁZEV OBJEKTU:	MOST ev.č. 361-007		FORMÁT	3x A4
			MĚŘÍTKO	1:100
			STUPEŇ	TP
			ZAK. ČÍSLO	2301
NÁZEV VÝKRESU:	ZALOŽENÍ A SPODNÍ STAVBA PRO ZESÍLENÍ NK		Č. SOUPRAVY	Č. VÝKRESU
			03	