


RD

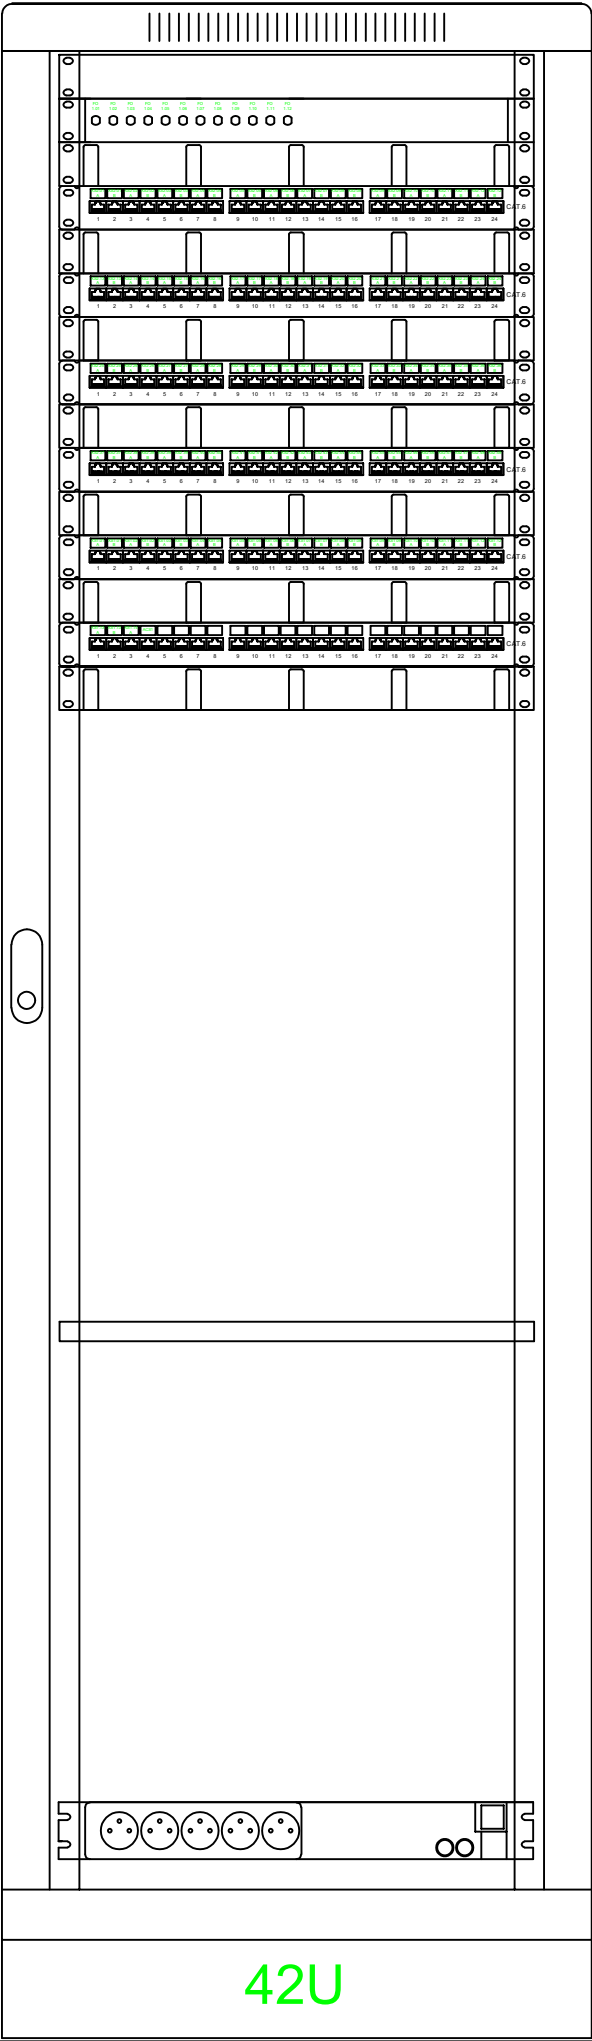

záslepka
optická vana WF1.01 - WF1.12
vyvazovací panel
zásuvky XS2.01A - XS2.12B
vyvazovací panel
zásuvky XS2.13A - XS2.24B
vyvazovací panel
zásuvky XS2.25A - XS2.36B
vyvazovací panel
zásuvky XS2.37A - XS2.48A
vyvazovací panel
zásuvky XS1.01A - XS1.12A
vyvazovací panel
zásuvky XS1.13A - ACS1
vyvazovací panel

police

acar 5x230V


42U

DOKUMENTACE PRO PROVEDENÍ STAVBY

1	2	3	4	5	6	7	8	9	10	11	12	13	14	15	16	17	18	19	20
---	---	---	---	---	---	---	---	---	----	----	----	----	----	----	----	----	----	----	----

MÍSTO STAVBY: Kollárova 1669, 698 01 Veselí nad Moravou	KATASTRÁLNÍ ÚZEMÍ: Veselí - Předměstí
Parc.č.: st. 2417, 4723/18, st. 2765	

ZADAVATEL A INVESTOR PROJEKTU	LOGO FIRMY	ODSOUHLASENO INVESTOREM
Obchodní akademie a Střední odborné učiliště Veselí nad Moravou		

COPYRIGHT: TENTO VÝKRES JE AUTROVÝM DUŠEVNÍM VLASTNICTVÍM A NESMÍ BÝT BEZ JEHO SVOLENÍ KOPIROVÁN NEBO ZP ŘÍSTUPNĚN TŘETÍM OSOBAM (ODVOLÁVÁME SE NA ZÁKON O AUTORSKÉM PRÁVU A PRÁVECH SOUVISEJÍCÍCH S AUTORSKÝM PRÁVEM).			<div>GENERÁLNÍ PROJEKTANT</div> <div></div>
AUTOR PROJEKTU: STAVEBNÍ FIRMA PLUS s.r.o., oddělení projekce			
VYPRACOVAL:	KONTROLOVAL:	HL.INŽ.PROJEKTU	
Ing. Erika Nesnadná	Jiří Šetina, DiS.	Ing. Marek Hasoň	<div>Městanská 3992/109</div> <div>695 01 Hodonín,</div> <div>www.firmaplus.cz</div> <div>tel: +420 518 120 022</div>
NÁZEV PROJEKTU:			
Rekonstrukce učeben a výstavba nové haly pro OV			

PROJEKTANT SPECIALISTA: PARDOSA - technik, s.r.o. stavební a projekční společnost Hodonínská 672, 696 03 Dubňany tel: +420 515 536 700, fax: +420 515 536 777 www.pardosa.cz		LOGO FIRMY	AUTORIZAČNÍ RAZÍTKO	
				
VYPRACOVAL:	KONTROLOVAL:	ZODPOVĚDNÝ PROJEKTANT:		
Petr Winkler	Petr Winkler	Petr Winkler		
PROFESE: D.1.4.6 Slaboproud				
NÁZEV STAVEBNÍHO OBJEKTU: OBJEKT - A			DATUM: 10.12.2021	MĚŘÍTKO: -
OBSAH VÝKRESU:			Č.ZAK.:	17-20-010
DATOVÝ ROZVÁDĚČ RD			ČÍSLO VÝKRESU.:	D.1.4.6-08