SCHÉMA ULOŽENÍ KANALIZAČNÍHO POTRUBÍ Z TRUB HLADKÉHO PVC, PP

a) V KOMUNIKACI b) VE VOLNÉM TERÉNU

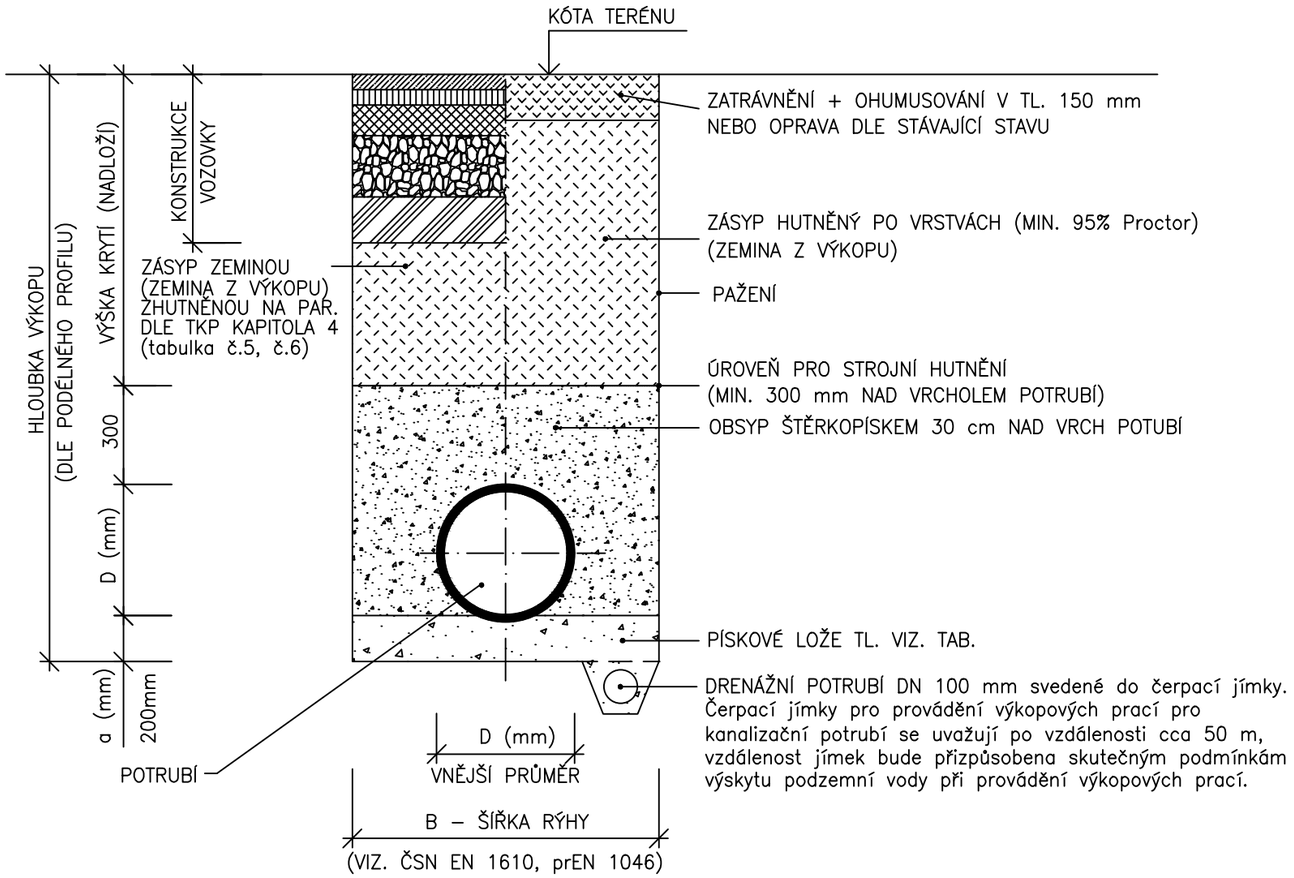

TABULKA ROZMĚRŮ ULOŽENÍ

POTRUBÍ DN (mm)	ŠÍŘKA B (mm)	LOŽE a (mm)
150	900	100
200	1000	100
250	1000	100
300	1000	100
400	1100	100
500	1200	100

DOKUMENTACE PRO ÚZEMNÍ ŘÍZENÍ, STAVEBNÍ POVOLENÍ A PROVÁDĚNÍ STAVBY

1	2	3	4	5	6	7	8	9	10	11	12	13	14	15	16	17	18	19	20

MÍSTO STAVBY: Kollárova 1669, 698 01 Veselí nad Moravou | KATASTRÁLNÍ ÚZEMÍ: Veselí - Předměstí

Parc.č.: 4723/18, 4723/61, 4722/59, 4722/61

ZADAVATEL A INVESTOR PROJEKTU

Obchodní akademie a Střední odborné učiliště Veselí nad Moravou

LOGO FIRMY: OA a SOU Veselí nad Moravou

ODSOUHLASENO INVESTOREM

COPYRIGHT:
TENTO VÝKRES JE AUTOROVÝM DUŠEVNÍM VLASTNICTVÍM A NESMÍ BÝT BEZ JEHO SVOLENÍ KOPÍROVÁN NEBO ZPŘÍSTUPNĚN TŘETÍM OSOBÁM (ODVOLÁVÁME SE NA ZÁKON O AUTORSKÉM PRÁVU A PRÁVECH SOUVISEJÍCÍCH S AUTORSKÝM PRÁVEM).

AUTOR PROJEKTU: **STAVEBNÍ FIRMA PLUS s.r.o., oddělení projekce**

GENERÁLNÍ PROJEKTANT

PLUS STAVEBNÍ FIRMA

Měšťanská 3992/109
695 01 Hodonín,
www.firmaplus.cz
tel: +420 518 120 022

VYPRACOVAL:	KONTROLOVAL:	HL.INŽ.PROJEKTU
Ing. Jan Ševčík	Jiří Šetina, DiS.	Ing. Marek Hasoň

NÁZEV PROJEKTU:

Rekonstrukce učeben a výstavba nové haly pro OV

PROJEKTANT SPECIALISTA: STAVEBNÍ FIRMA PLUS s.r.o.

Měšťanská 3992/109
695 01 Hodonín,
www.firmaplus.cz
tel: +420 518 120 022

LOGO FIRMY: PLUS STAVEBNÍ FIRMA

AUTORIZAČNÍ RAZÍTKO

VYPRACOVAL:	KONTROLOVAL:	ZODPOVĚDNÝ PROJEKTANT:
Ing. Jan Ševčík	Jiří Šetina, DiS.	Ing. Marek Hasoň

PROFESE: D. DOKUMENTACE OBJEKTŮ TECHNICKÝCH A TECHNOLOGICKÝCH ZAŘÍZENÍ

NÁZEV STAVEBNÍHO OBJEKTU: SO 03 - Vnitroareálová dešťová kanalizace

DATUM: 12/2021 | MĚŘÍTKO: 1:20

OBSAH VÝKRESU:

Schéma uložení kanalizačního potrubí

Č.ZAK.: 17-20-010

ČÍSLO VÝKRESU.: **D.2.1.3.14**