

Výkres vytvořil program pp_kan
KATASTRY
DRUH POVRCHU
VZDÁLENOSTI ŠACHET
OZNAČENÍ ŠACHET

SMĚROVÉ POMĚRY

MĚŘÍTKA 1:200/100

LEGENDA TYPŮ ČAR
PŮVODNÍ TERÉN
HRUBÉ TERÉNNÍ ÚPRAVY
UPRAVENÝ TERÉN

KÓTA UPRAVENÉHO TERÉNU

KÓTA HRUBÝCH TERÉNNÍCH ÚPRAV

HLOUBKA VÝKOPU

KÓTA VÝKOPU

HLOUBKA DNA POTRUBÍ

KÓTA DNA POTRUBÍ

KÓTA PŮVODNÍHO TERÉNU

SROVNÁVACÍ ROVINA

STANIČENÍ [km/m]
PROFIL[mm]–MATERIÁL–DĚLKA[m]
SKLON[promile]–DĚLKA[m]
KAPACITNÍ PRŮTOK[l/s]–RYCHLOST[m/s]
SKUTEČNÝ PRŮTOK[l/s]–RYCHLOST[m/s]


(c)AutoPEN Liberec, tel:481120160, autopen@volny.cz

Veselí ? Předměstí	
Komunikace	Chodník
45.35	

S

S1

TEGRA–1000 NG

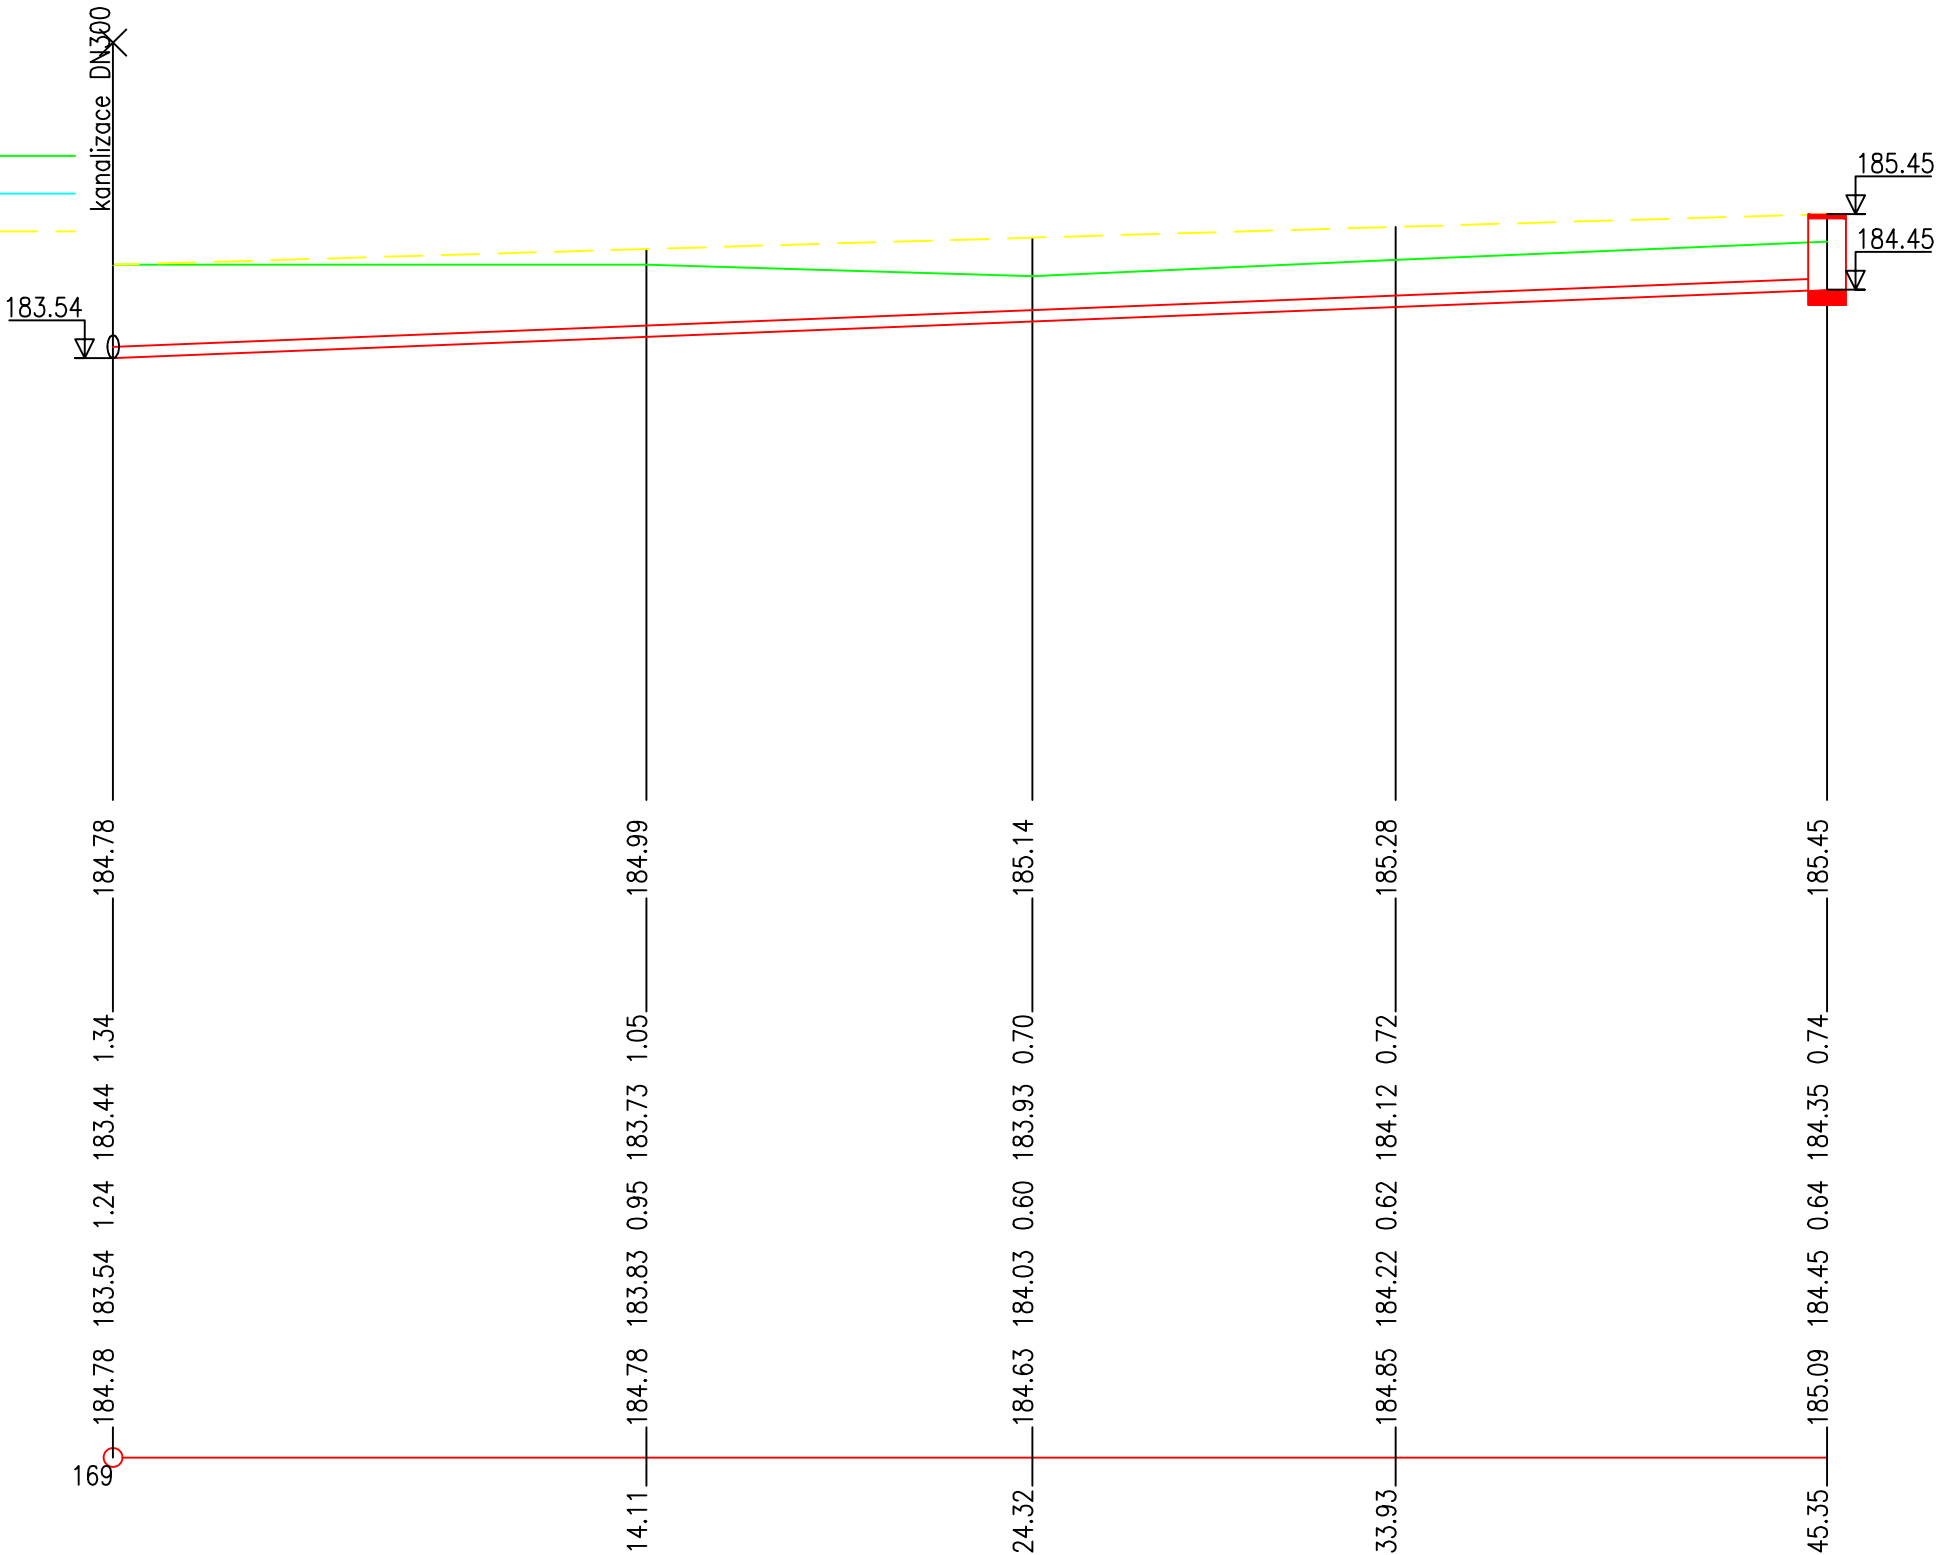

0.0

DN150–KG PVC–45.35
20.0–45.35
32.5–1.84

DOKUMENTACE PRO ÚZEMNÍ ŘÍZENÍ, STAVEBNÍ POVOLENÍ A PROVÁDĚNÍ STAVBY																					
<table><tr><td>1</td><td>2</td><td>3</td><td>4</td><td>5</td><td>6</td><td>7</td><td>8</td><td>9</td><td>10</td><td>11</td><td>12</td><td>13</td><td>14</td><td>15</td><td>16</td><td>17</td><td>18</td><td>19</td><td>20</td></tr></table>		1	2	3	4	5	6	7	8	9	10	11	12	13	14	15	16	17	18	19	20
1	2	3	4	5	6	7	8	9	10	11	12	13	14	15	16	17	18	19	20		
MÍSTO STAVBY: Kollárova 1669, 698 01 Veselí nad Moravou	KATASTRÁLNÍ ÚZEMÍ: Veselí - Předměstí																				
Parc.č.: 4723/18, 4723/61, 4722/59, 4722/61																					
ZADAVATEL A INVESTOR PROJEKTU Obchodní akademie a Střední odborné učiliště Veselí nad Moravou	LOGO FIRMY 	ODSOUHLASENO INVESTOREM																			
COPYRIGHT: TENTO VÝKRES JE AUTOROVÝM DŮŠEVNÍM VLASTNICTVÍM A NESMÍ BÝT BEZ JEHO SOUVOLNĚNÍ KOPÍROVÁN NEBO ZPŘÍSTUPNĚN TŘETÍM OSOBÁM (ODVOLÁVÁME SE NA ZÁKON O AUTORSKÉM PRÁVU A PRÁVECH SOUVISEJÍCÍCH S AUTORSKÝM PRÁVEM).		GENERÁLNÍ PROJEKTANT 																			
AUTOR PROJEKTU: STAVEBNÍ FIRMA PLUS s.r.o., oddělení projekce		Městanská 3992/109 695 01 Hodonín, www.firmaplus.cz tel: +420 518 120 022																			
VYPRACOVAL:	KONTROLOVAL:		HLINÍŽ PROJEKTU																		
Ing. Jan Ševčík	Jiří Šetina, DiS.		Ing. Marek Hasoň																		
NÁZEV PROJEKTU:																					
Rekonstrukce učeben a výstavba nové haly pro OV																					
PROJEKTANT SPECIALISTA: STAVEBNÍ FIRMA PLUS s.r.o.		LOGO FIRMY 	AUTORIZAČNÍ RAŽÍTKO																		
Městanská 3992/109 695 01 Hodonín, www.firmaplus.cz tel: +420 518 120 022																					
VYPRACOVAL:	KONTROLOVAL:	ZODPOVĚDNÝ PROJEKTANT:																			
Ing. Jan Ševčík	Jiří Šetina, DiS.	Ing. Marek Hasoň																			
PROFESE: D. DOKUMENTACE OBJEKTŮ TECHNICKÝCH A TECHNOLOGICKÝCH ZAŘÍZENÍ																					
NÁZEV STAVEBNÍHO OBJEKTU: SO 04 - Přípojka splaškové kanalizace		DATUM: 12/2021	MĚŘÍTKO: 1:200/100																		
OBSAH VÝKRESU:		Č.ZAK.:	17-20-010																		
Podélný profil přípojky splaškové kanalizace		ČÍSLO VÝKRESU.:	D.2.1.4.11																		