


## SCHÉMA ULOŽENÍ POTRUBÍ VODOVODU

a) V KOMUNIKACI

b) VE VOLNÉM TERÉNU

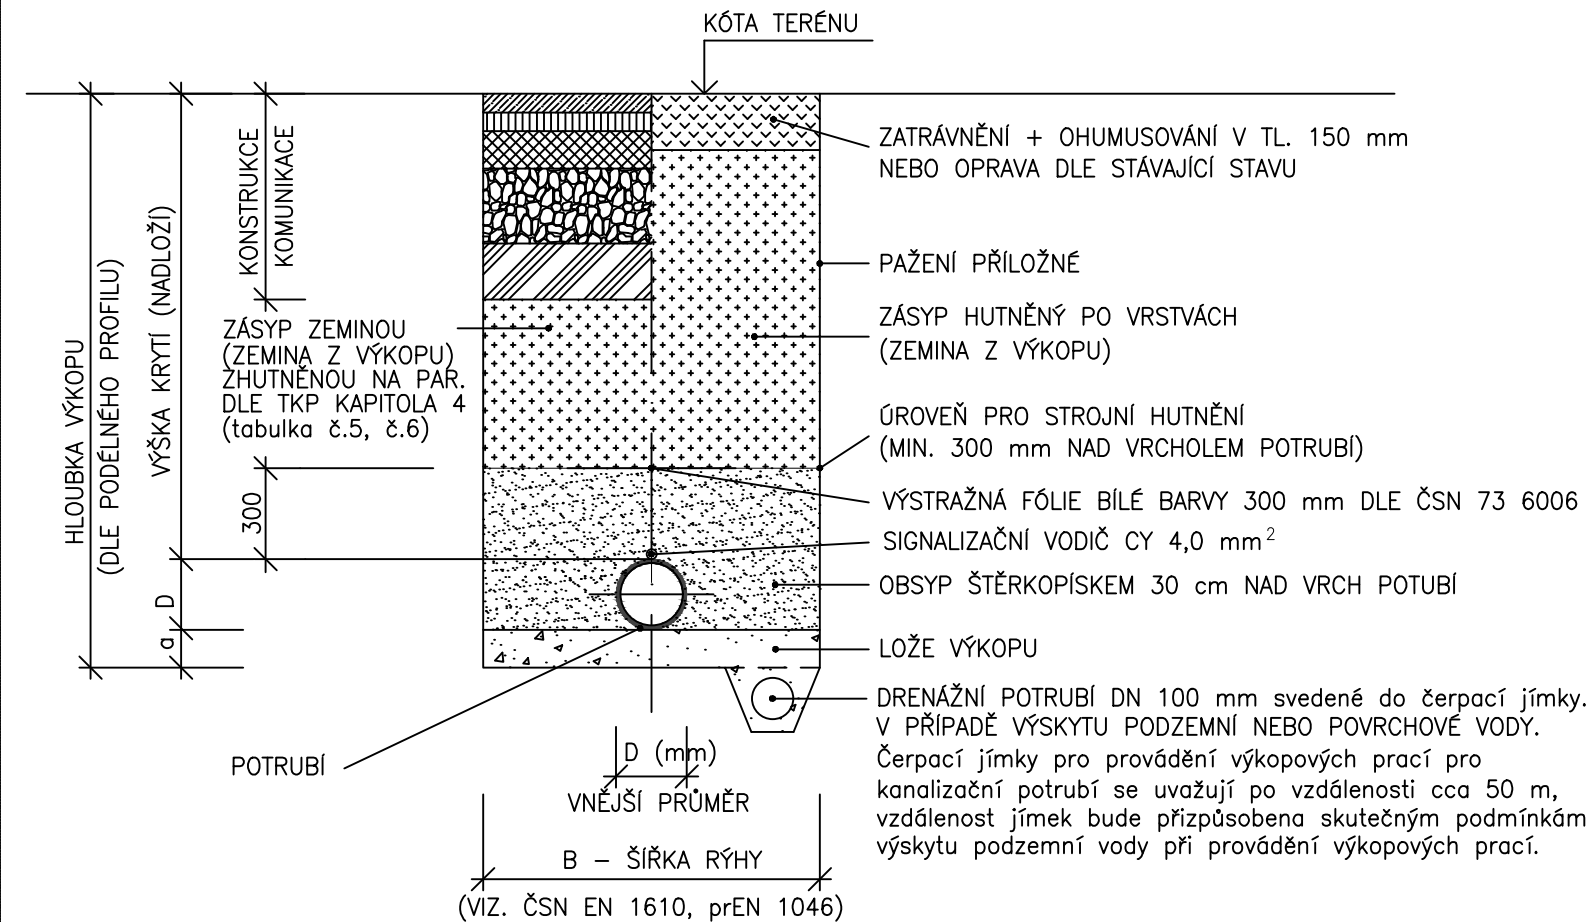

## TABULKA ROZMĚRŮ ULOŽENÍ

POTRUBÍ Dxt (mm)	ŠÍŘKA B (mm)	LOŽE a (mm)
40x3,7	900	100
50x4,6	900	100
63x5,8	900	100



**DOKUMENTACE PRO ÚZEMNÍ ŘÍZENÍ, STAVEBNÍ POVOLENÍ A  
PROVÁDĚNÍ STAVBY**

1	2	3	4	5	6	7	8	9	10	11	12	13	14	15	16	17	18	19	20
---	---	---	---	---	---	---	---	---	----	----	----	----	----	----	----	----	----	----	----

MÍSTO STAVBY: Kollárova 1669, 698 01 Veselí nad Moravou

Parc.č.: 4723/18, 4723/61, 4722/59, 4722/61

<p>ZADAVATEL A INVESTOR PROJEKTU</p> <p><b>Obchodní akademie a Střední odborné učiliště Veselí nad Moravou</b></p>	<p>LOGO FIRMY</p> <div data-bbox="2398 1100 2638 1119">  <p><b>OA a SOU</b> Veselí nad Moravou</p> </div>	<p>ODSOUHLASENO INVESTOREM</p>
--	--	--------------------------------

COPYRIGHT: TENTO VÝKRES JE AUTOROVÝM DUŠEVNÍM VLASTNICTVÍM A NESMÍ BÝT BEZ JEHO SVOLENÍ KOPIROVÁN NEBO ZPŘÍSTUPNĚN TŘETÍM OSOBÁM (ODVOLÁVÁME SE NA ZÁKON O AUTORSKÉM PRÁVU A PRAVECH SOUVISEJÍCÍCH S AUTORSKÝM PRÁVEM).			<b>GENERÁLNÍ PROJEKTANT</b>  
AUTOR PROJEKTU: <b>STAVEBNÍ FIRMA PLUS s.r.o., oddělení projekce</b>			
VYPRACOVAL:	KONTROLOVAL:	HL.INŽ.PROJEKTU	
Ing. Jan Ševčík	Jiří Šetina, DiS.	Ing. Marek Hasoň	
NÁZEV PROJEKTU:			Měšťanská 3992/109 695 01 Hodonín, <a href="http://www.firmaplus.cz">www.firmaplus.cz</a> tel: +420 518 120 022
<b>Rekonstrukce učeben a výstavba nové haly pro OV</b>			

PROJEKTANT SPECIALISTA: STAVEBNÍ FIRMA PLUS s.r.o.  Měst'anská 3992/109 695 01 Hodonín, www.firmaplus.cz tel: +420 518 120 022		LOGO FIRMY 		AUTORIZAČNÍ RAZÍTKO	
VYPRACOVAL:	KONTROLOVAL:	ZODPOVĚDNÝ PROJEKTANT:			
Ing. Jan Ševčík	Jiří Šetina, DiS.	Ing. Marek Hasoň			
PROFESE: D. DOKUMENTACE OBJEKTŮ TECHNICKÝCH A TECHNOLOGICKÝCH ZAŘÍZENÍ					
NÁZEV STAVEBNÍHO OBJEKTU: SO 07 - Vnitroareálový rozvod vody				DATUM: 12/2021	MĚŘÍTKO: 1:20
OBSAH VÝKRESU:  <b>Schéma uložení vodovodního potrubí</b>				Č.ZAK.:	17-20-010
				ČÍSLO VÝKRESU:	<b>D.2.1.7</b>