




ŘEZ OSOU 08

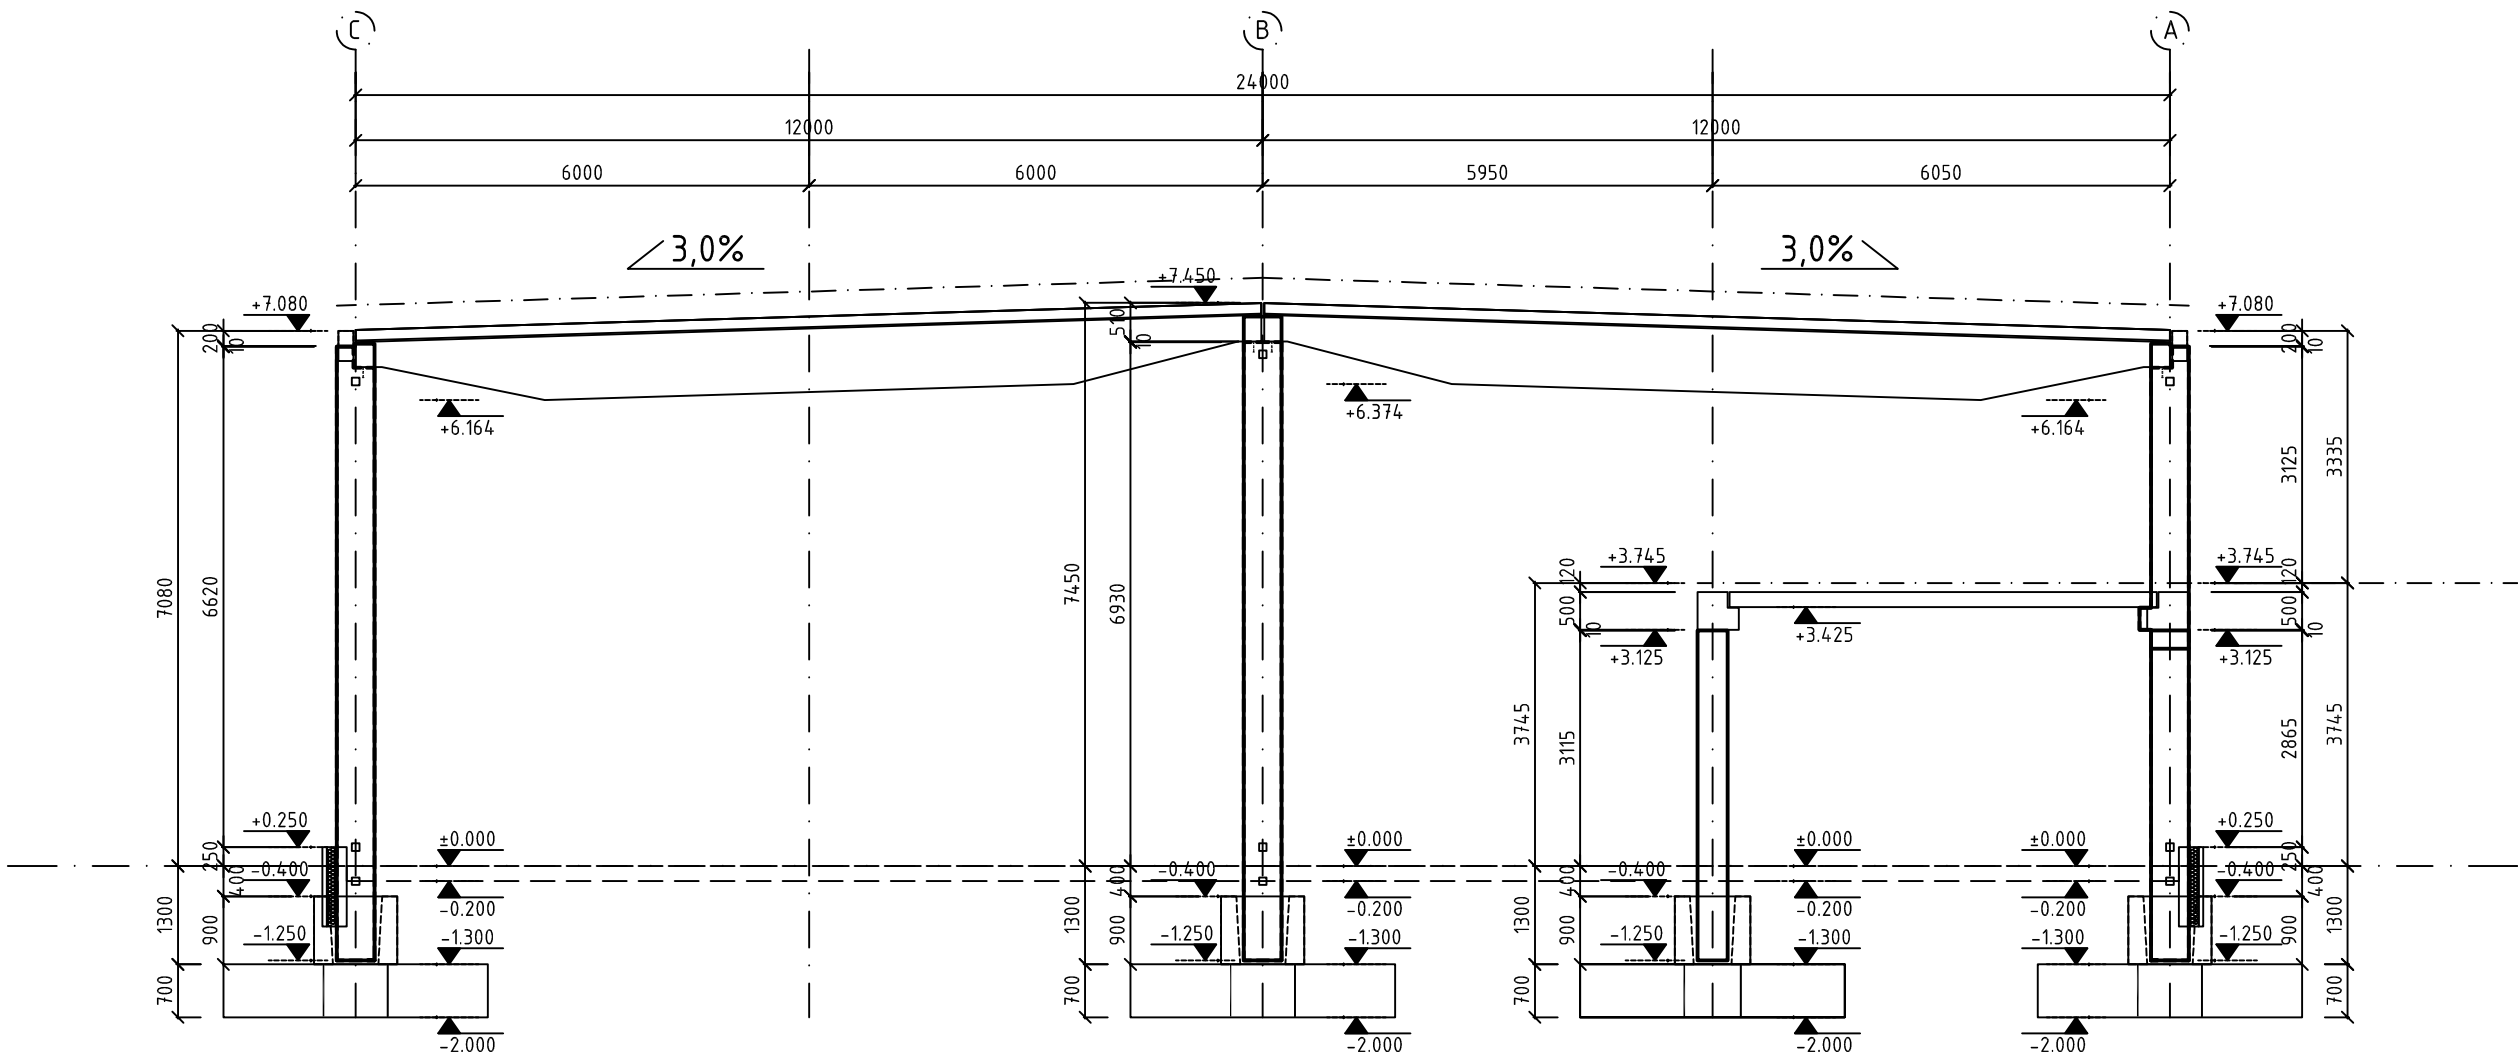


ŘEZ OSOU 05

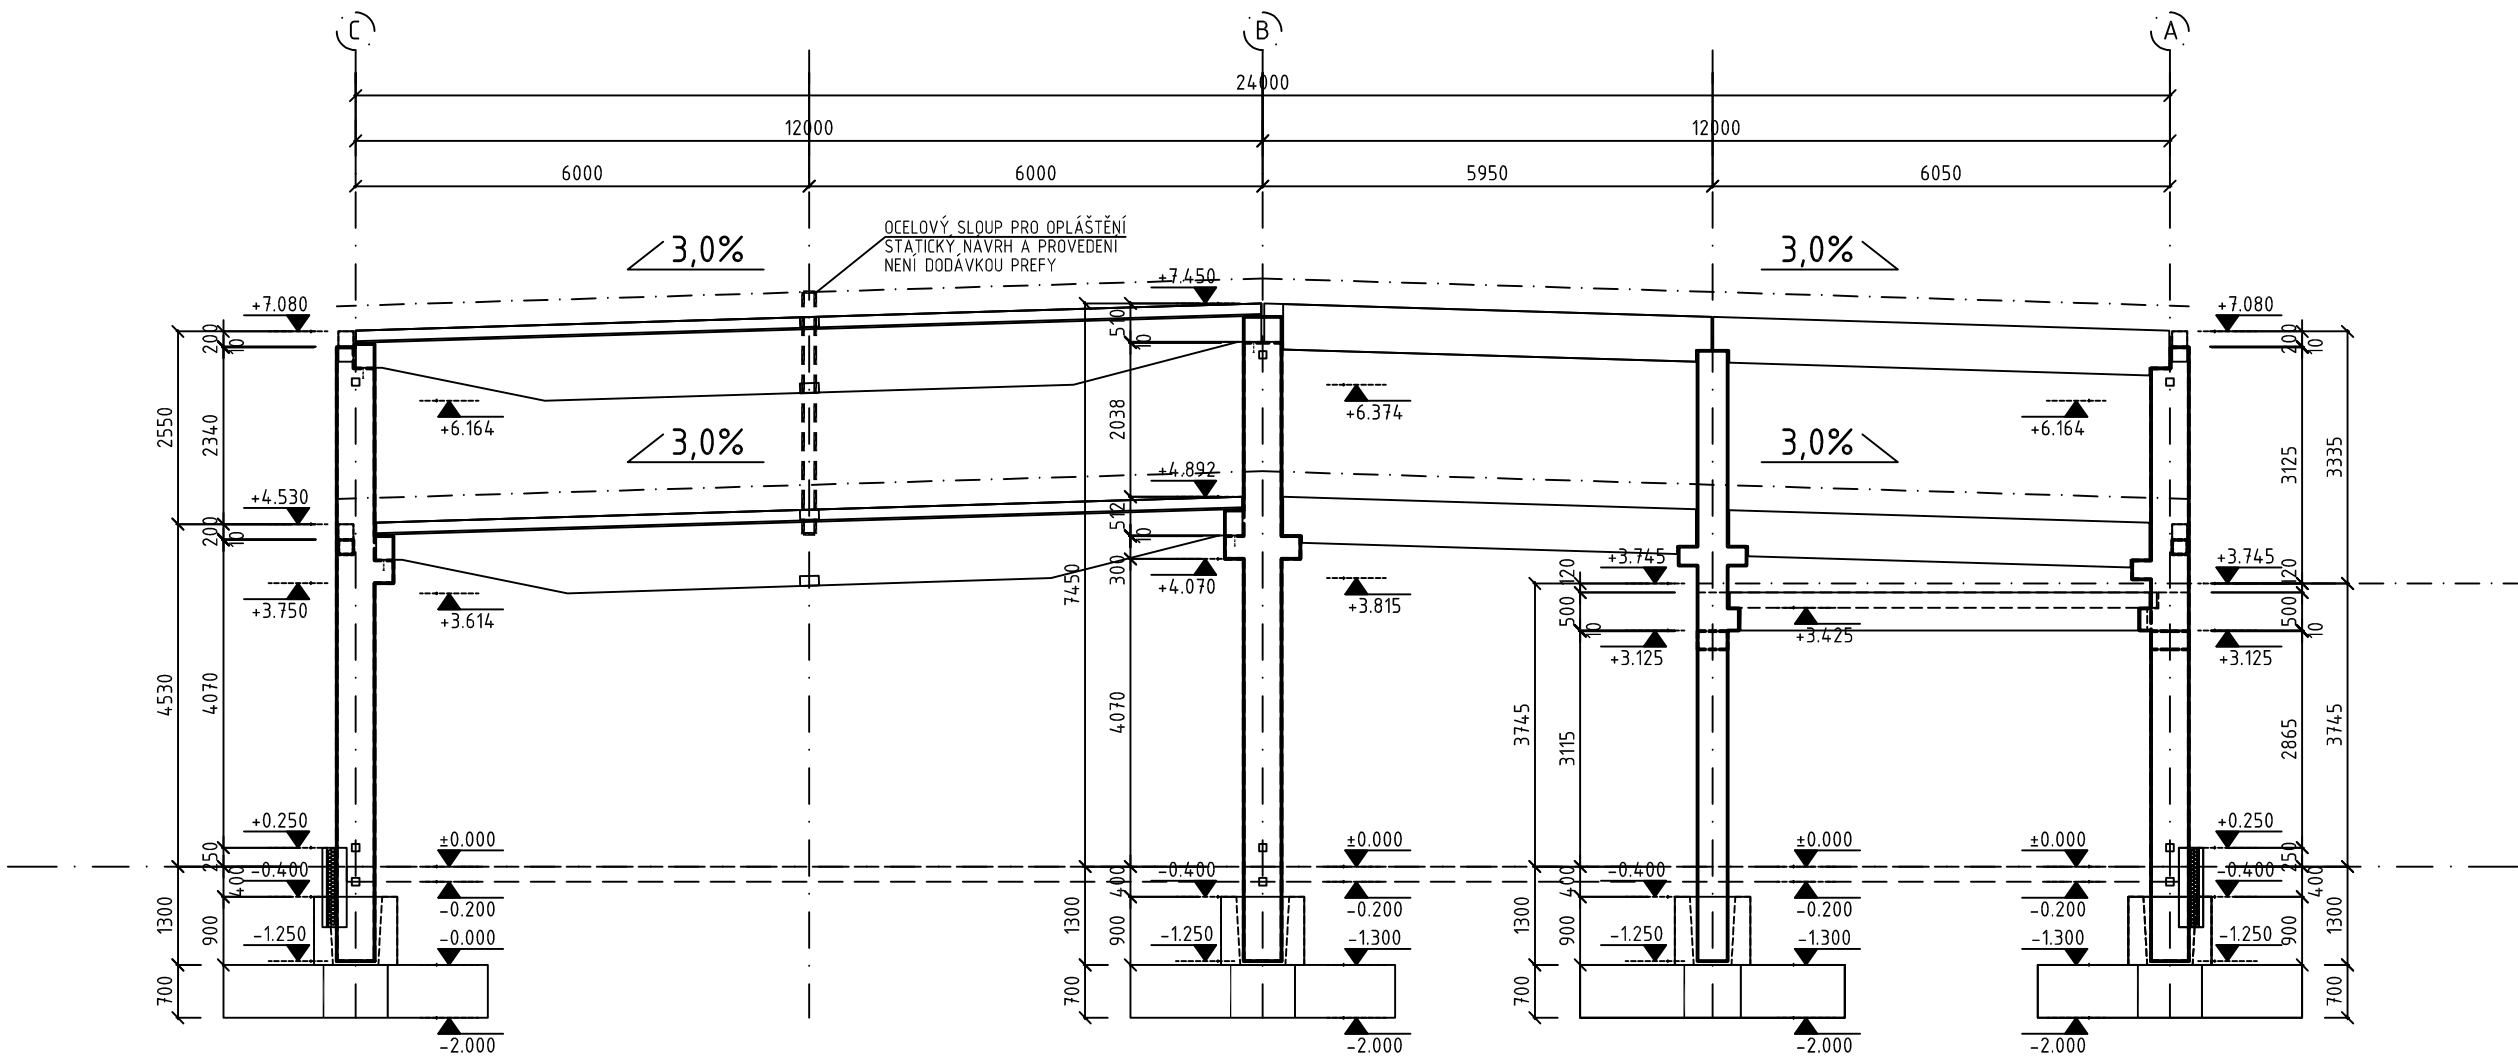


POHLED NA OSU 09

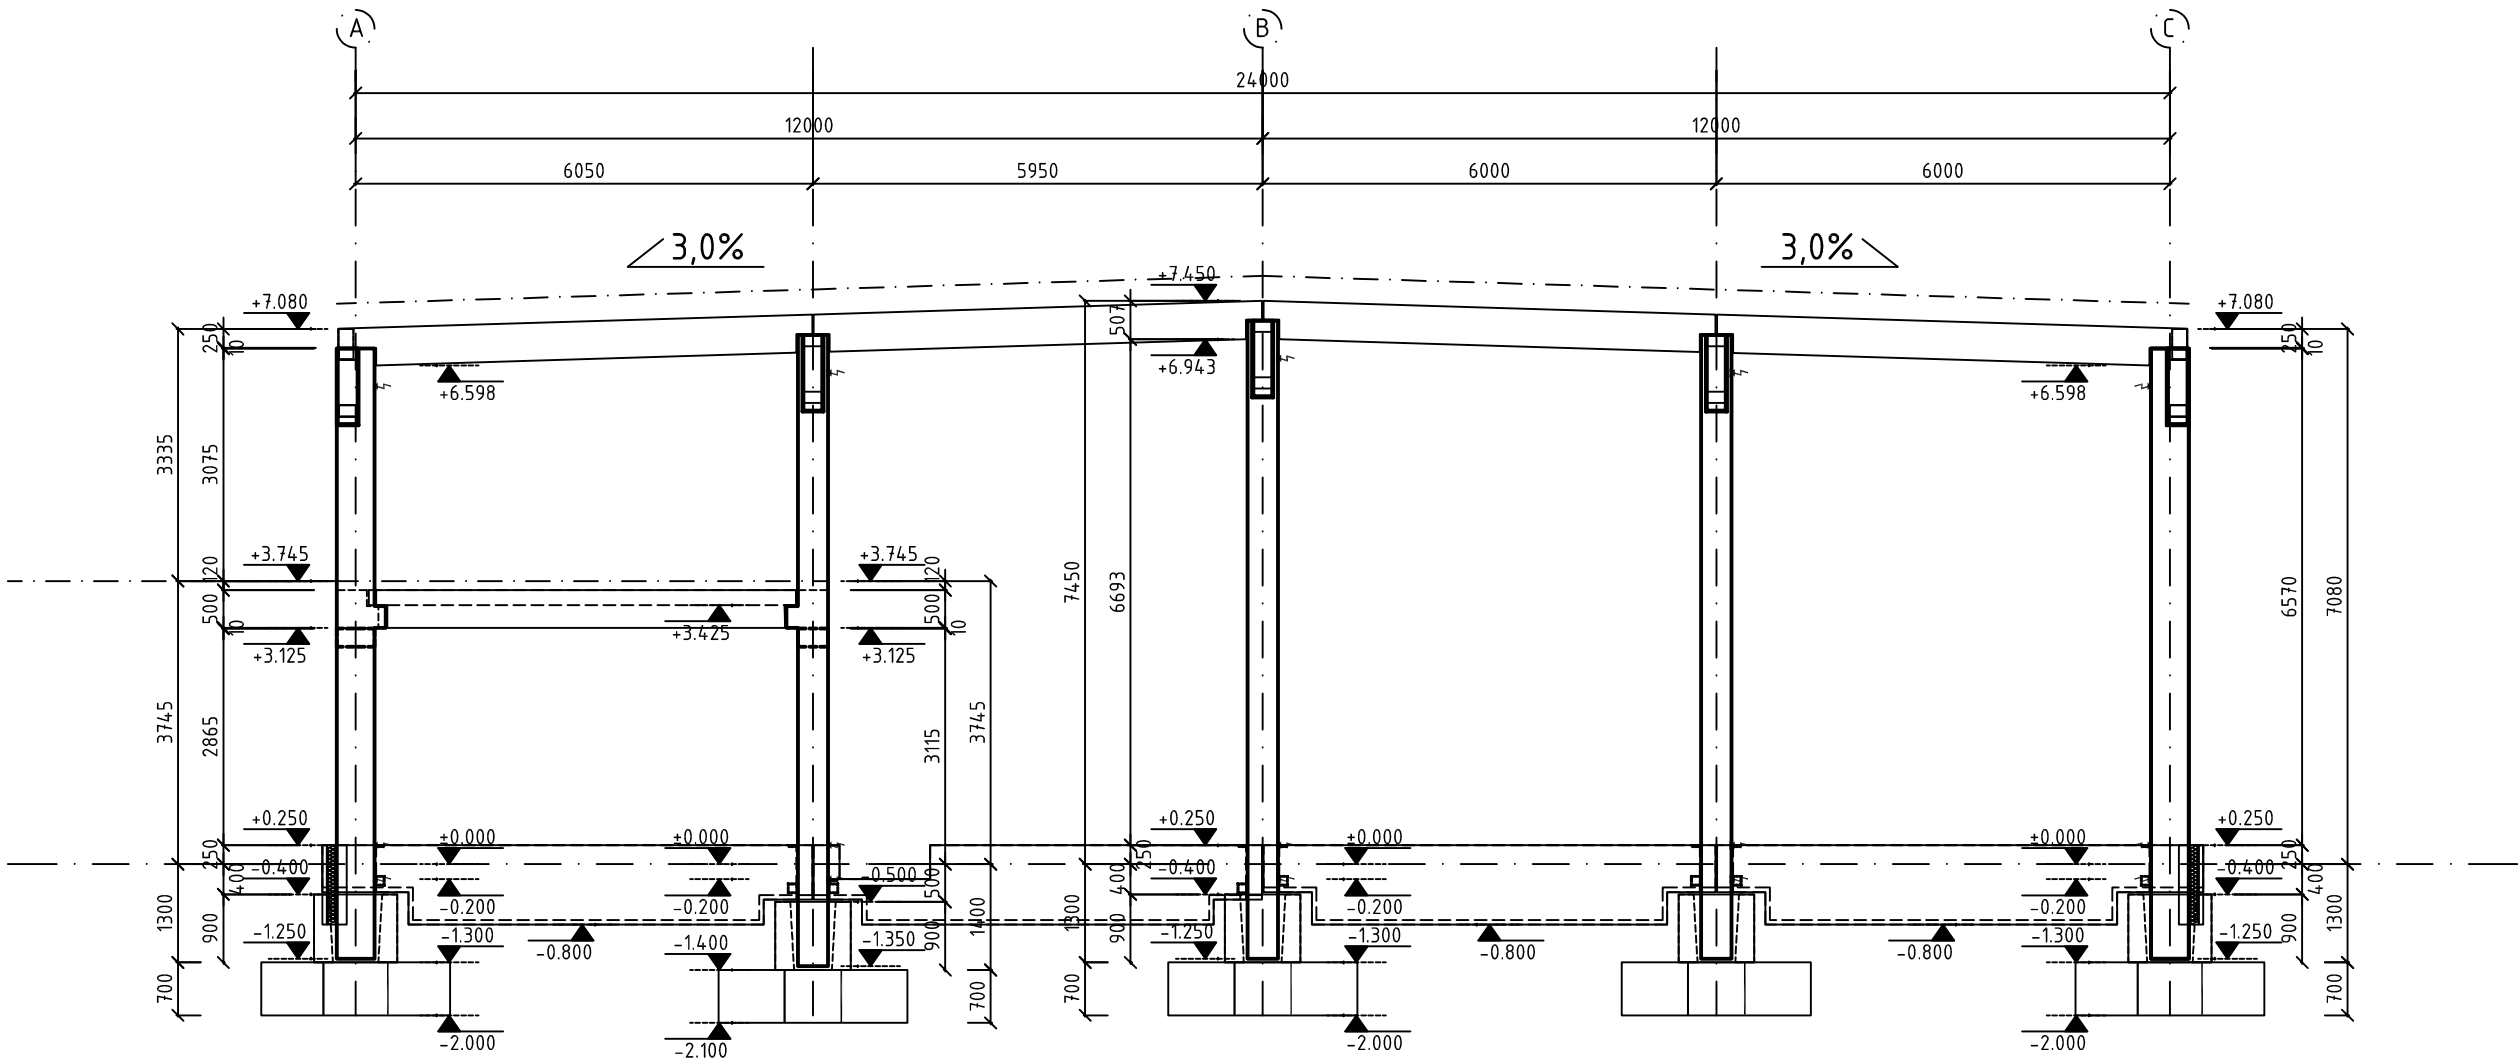


ŘEZ OSOU 02

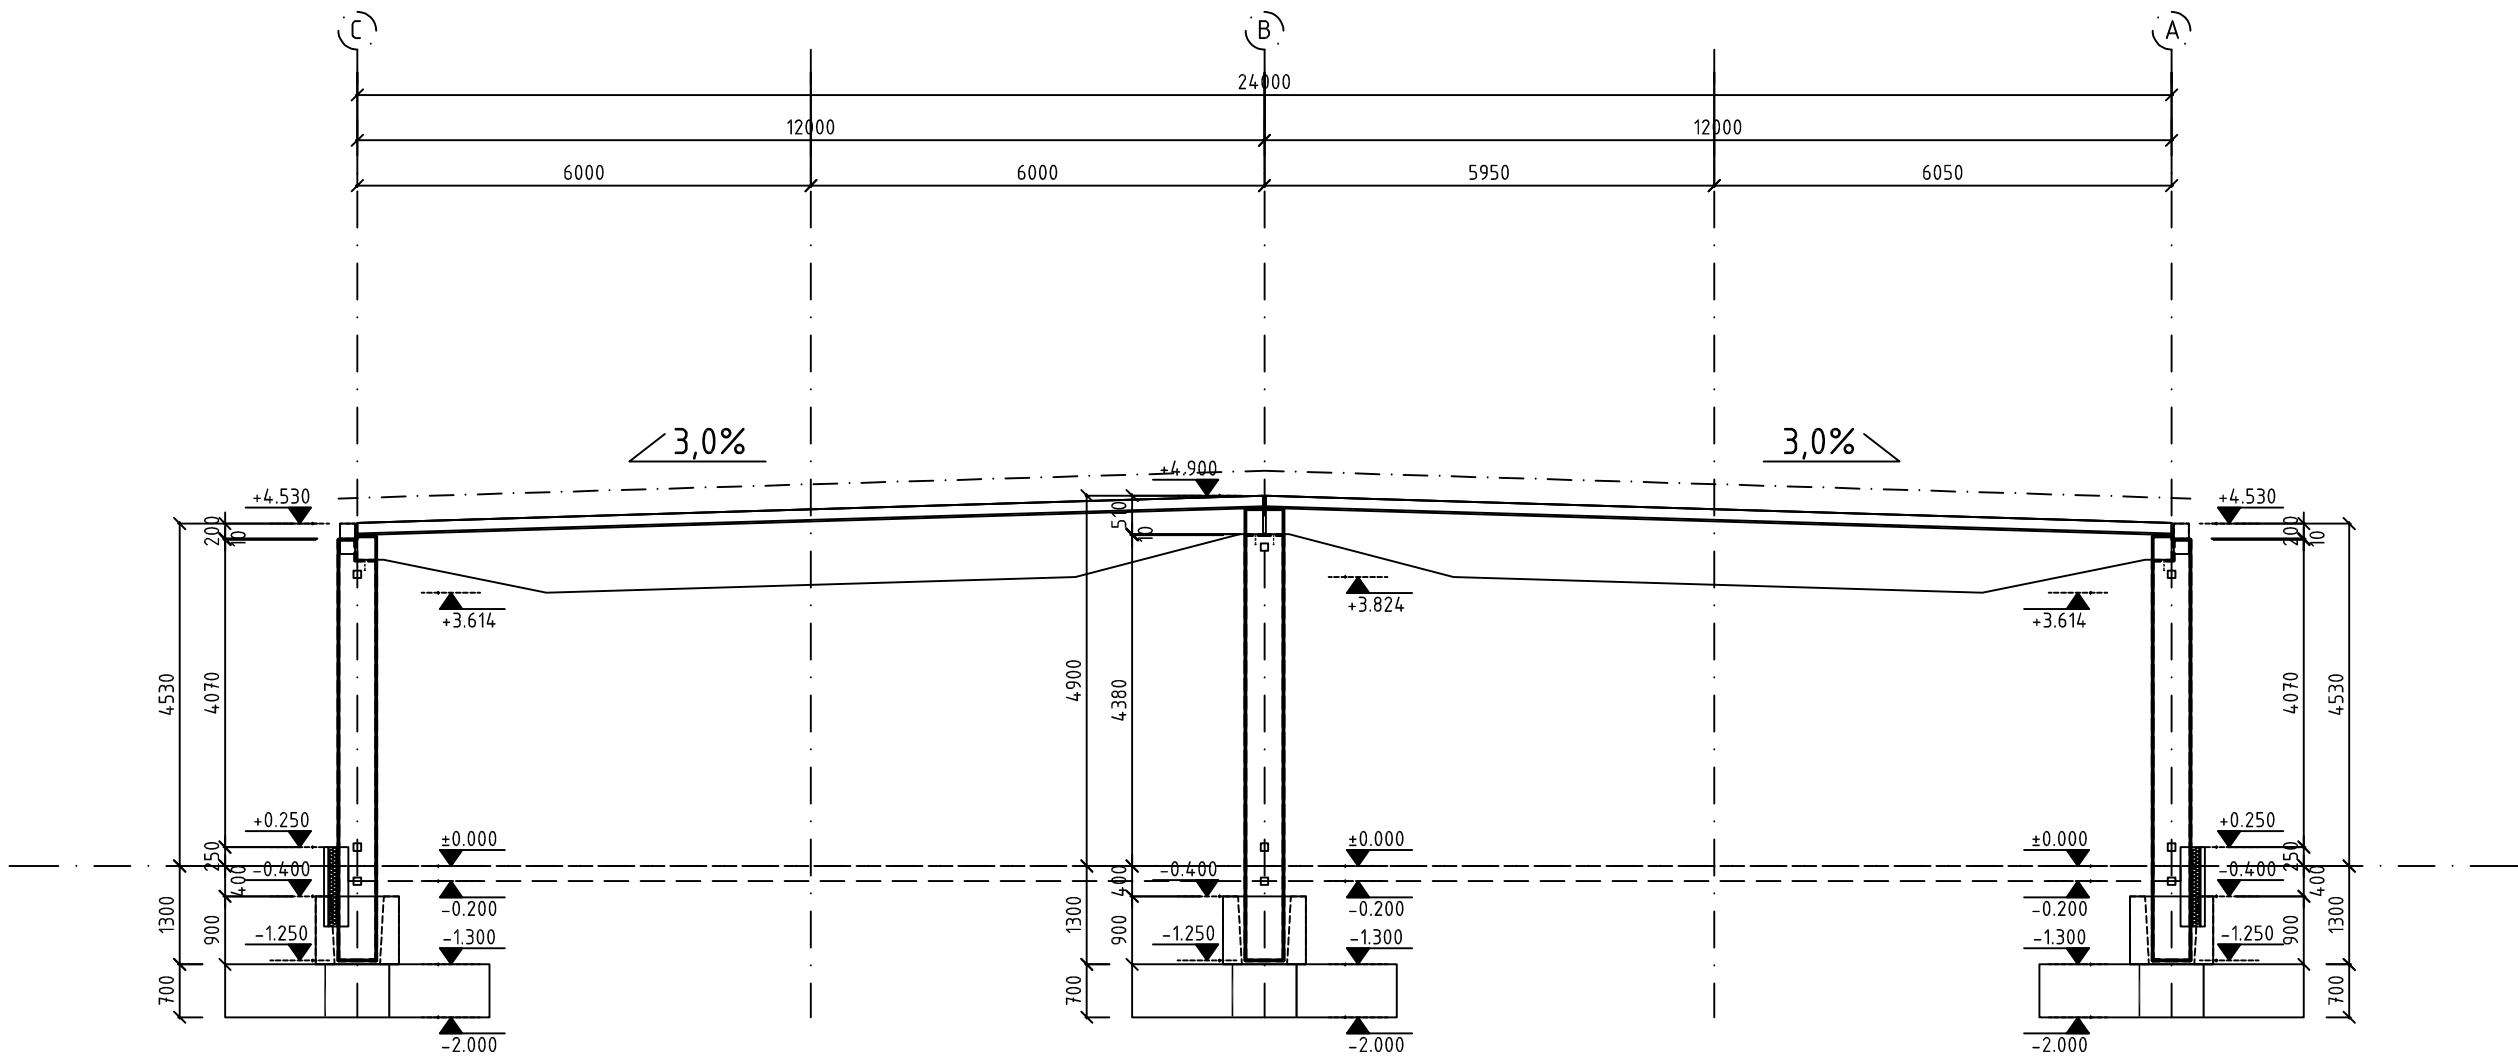

POHLED NA OSU 01

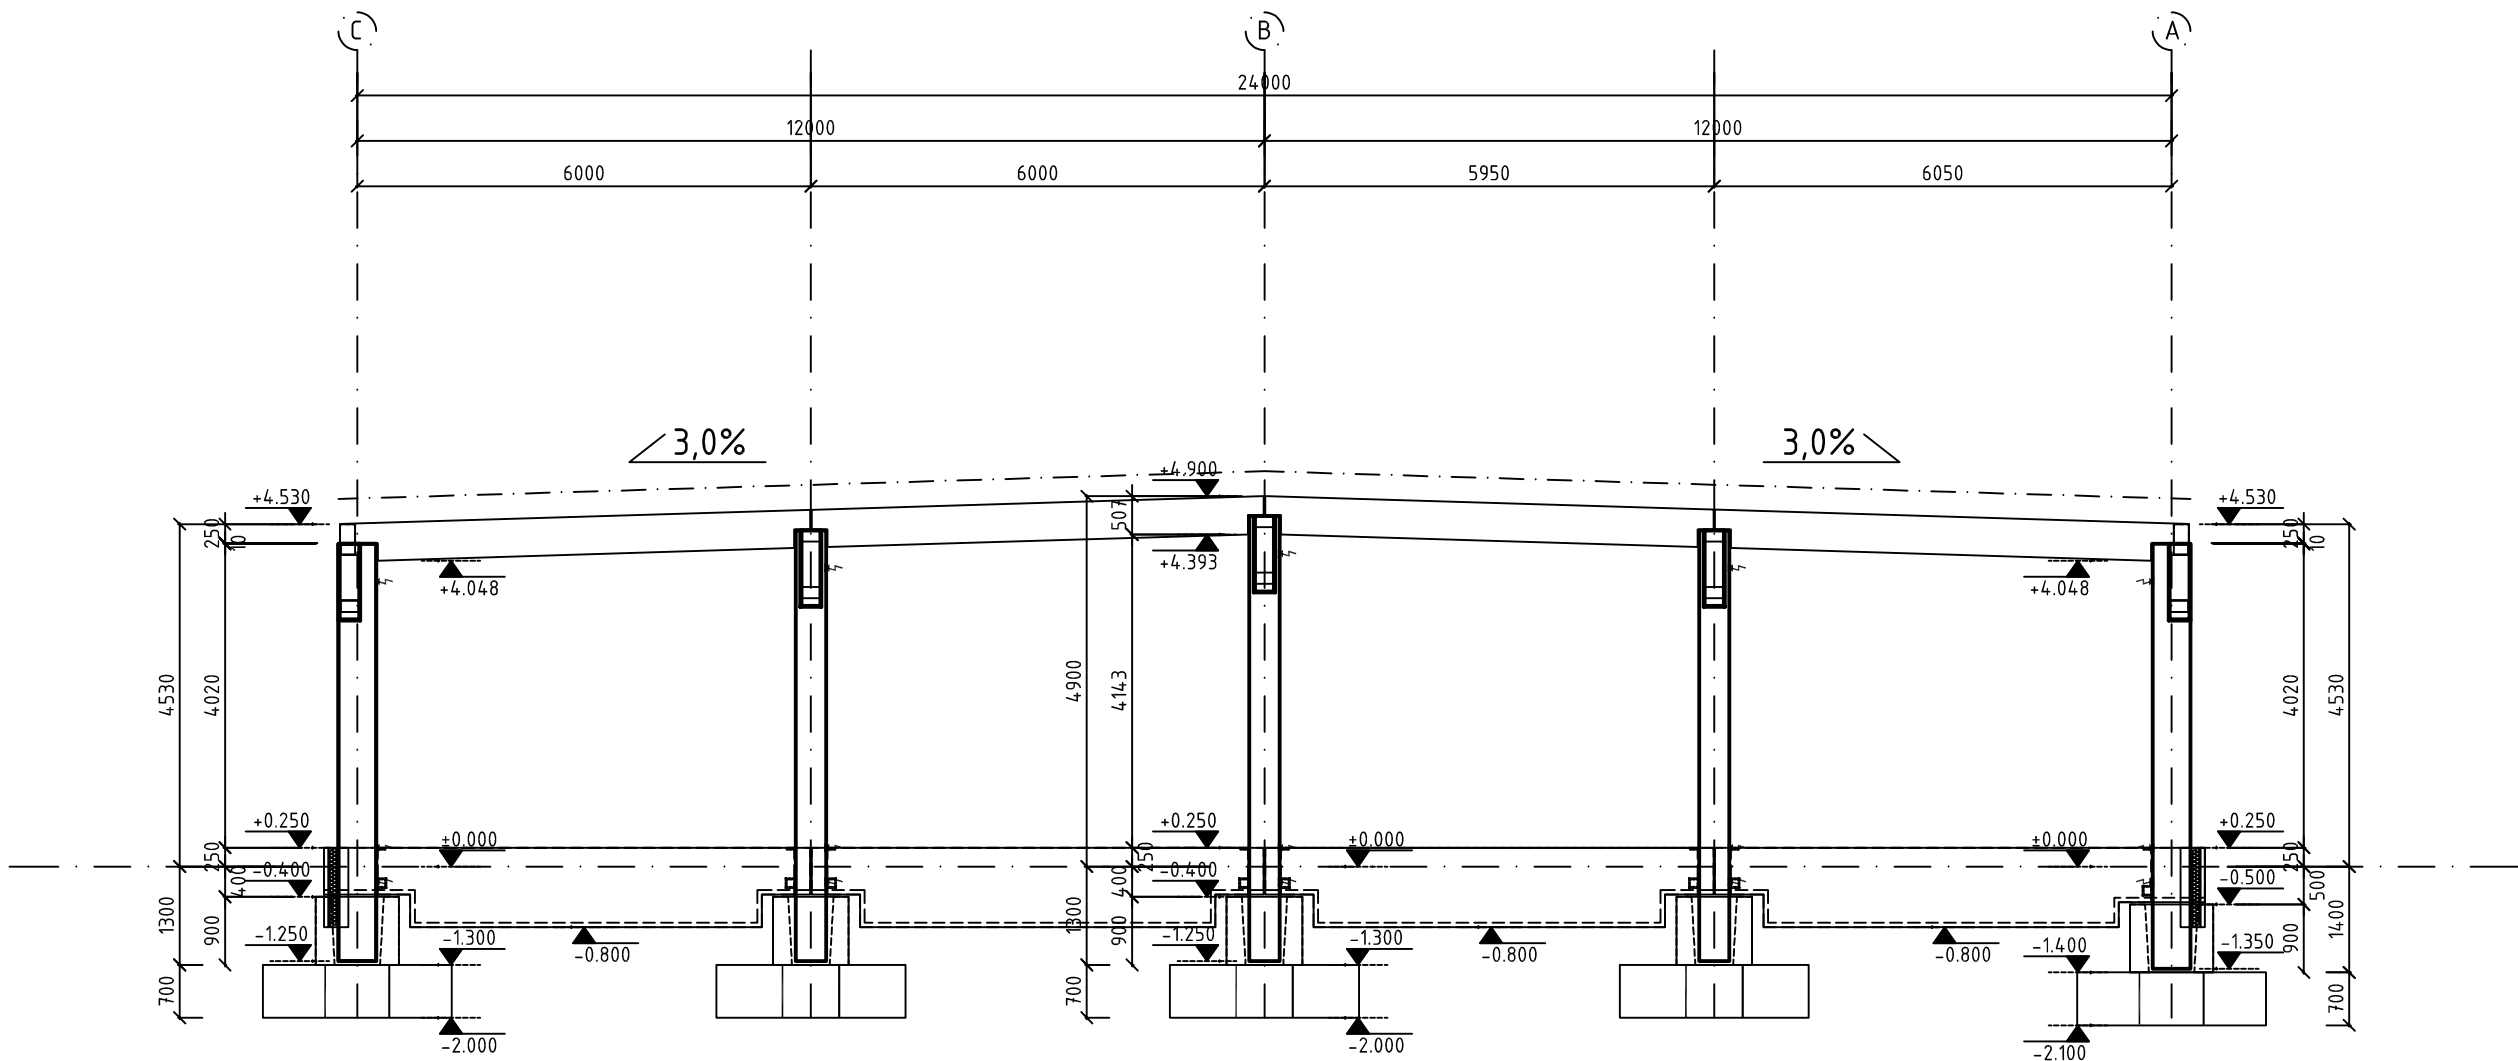

ČÁSTEČNÝ ŘEZ V MÍSTĚ PREFA SCHODIŠTĚ

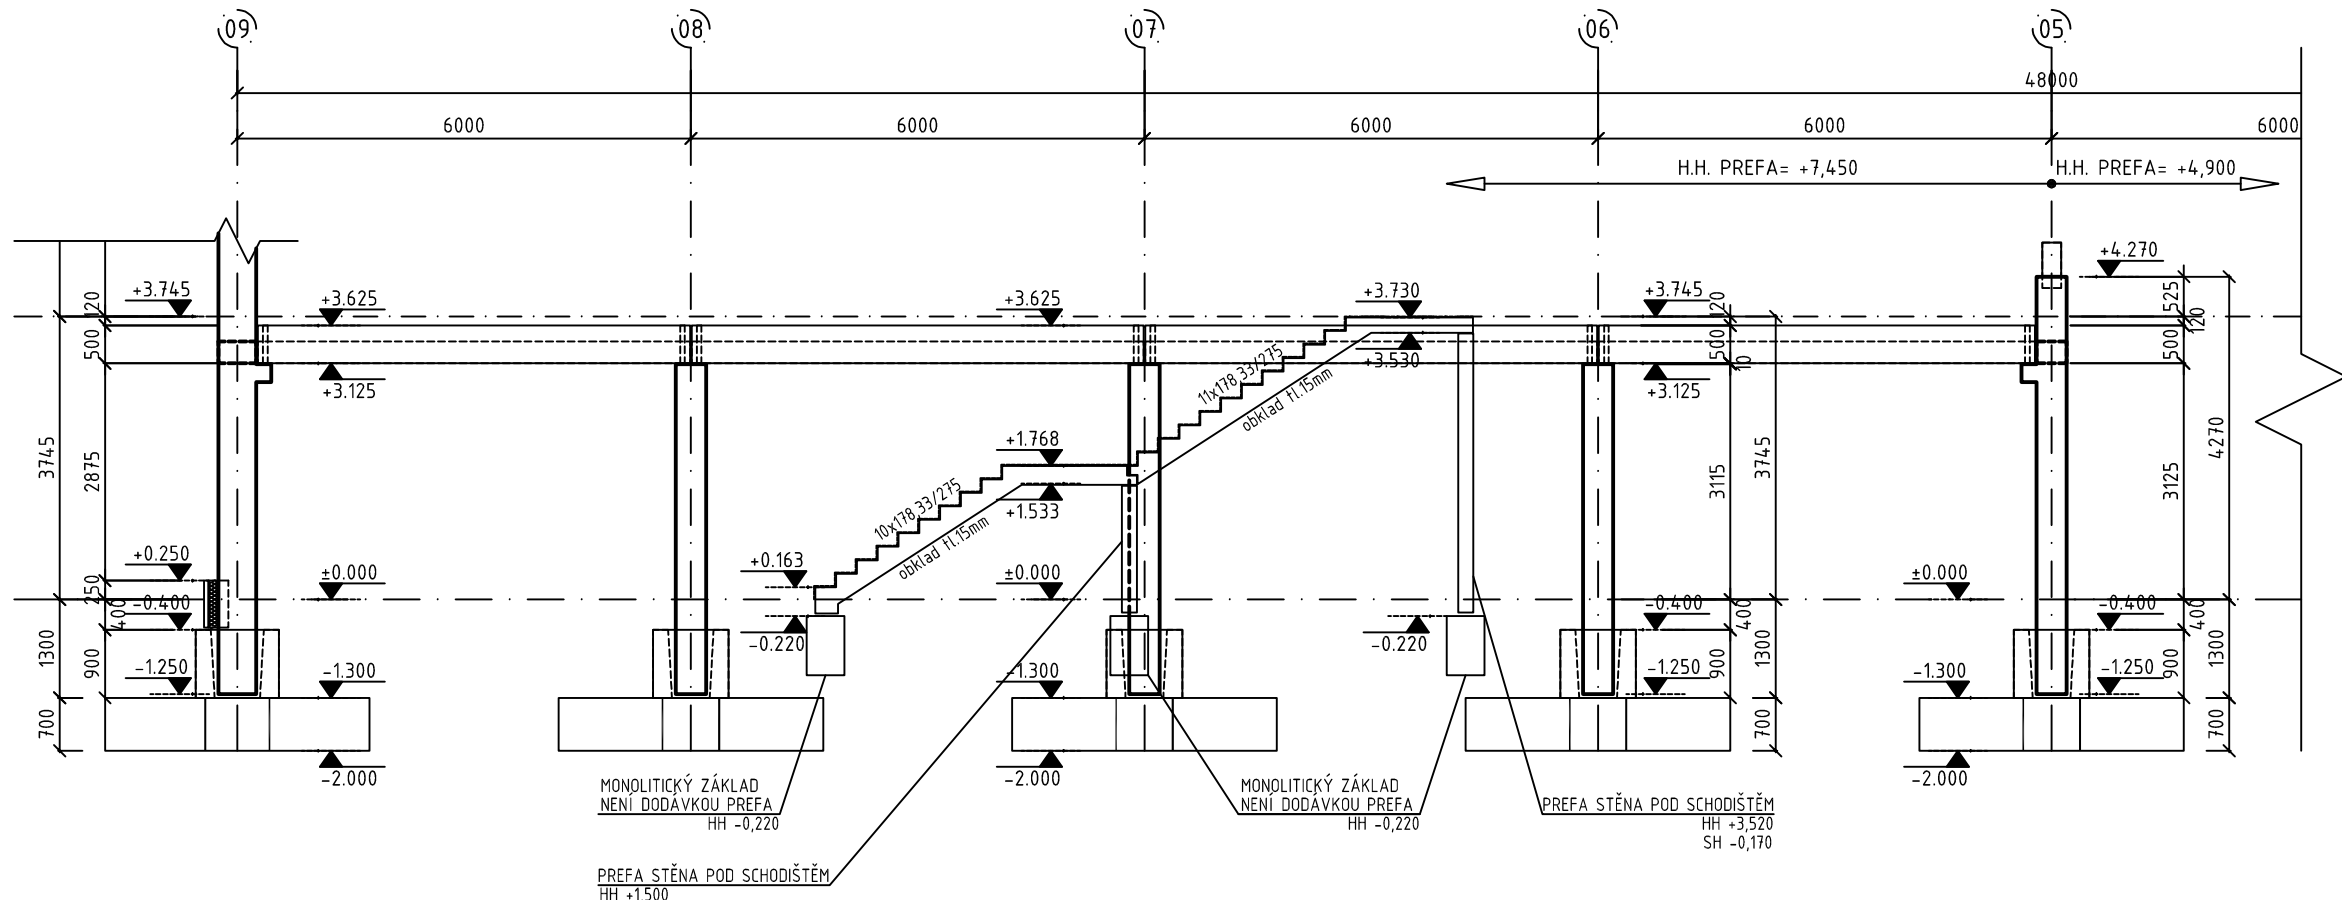

Zodpovědný projektant	Navrhl	Vypracoval	Kontroloval	PROJEKTANT ČÁSTI PD	
Ing. Richard Baránek	Ing. Richard Baránek	Ing. Richard Baránek	Ing. Richard Baránek	ING. RICHARD BARÁNEK PROJEKTOVÁ ČINNOST VE VÝSTAVBĚ Pod Svatojánekem 150 691 76 Šibovce Tel. : 808 390 306 E-mail : richard.barenek@seznam.cz	
Investor : OBCHODNÍ AKADEMIE A STŘEDNÍ ODBORNÉ UČILIŠTĚ VESELÍ NAD MORAVOU				Název stavby :	Formát
Místo stavby : Kollárova 1669, 698 01 Veselí nad Moravou				REKONSTRUKCE UČEBEN A VÝSTAVBA NOVÉ HALY PRO OV OBJEKT B	Datum
				Název výkresu :	Stupeň
					Čís. zakázky
					Č. výkresu :
				PŘÍČNÉ ŘEZY A POHLEDY	1:100
					06