


- OPLOCENÍ JE SCHEMATICKÉ, PODROBNĚJI BUDE POPSÁNO A ROZKRESLENO DLE DÍLENSKÉ DOKUMENTACE DODAVATELE
- CELKOVÁ DĚLKA OPLOCENÍ JE 140 m, VČETNĚ POSUVNÝCH BRAN A BRANKY

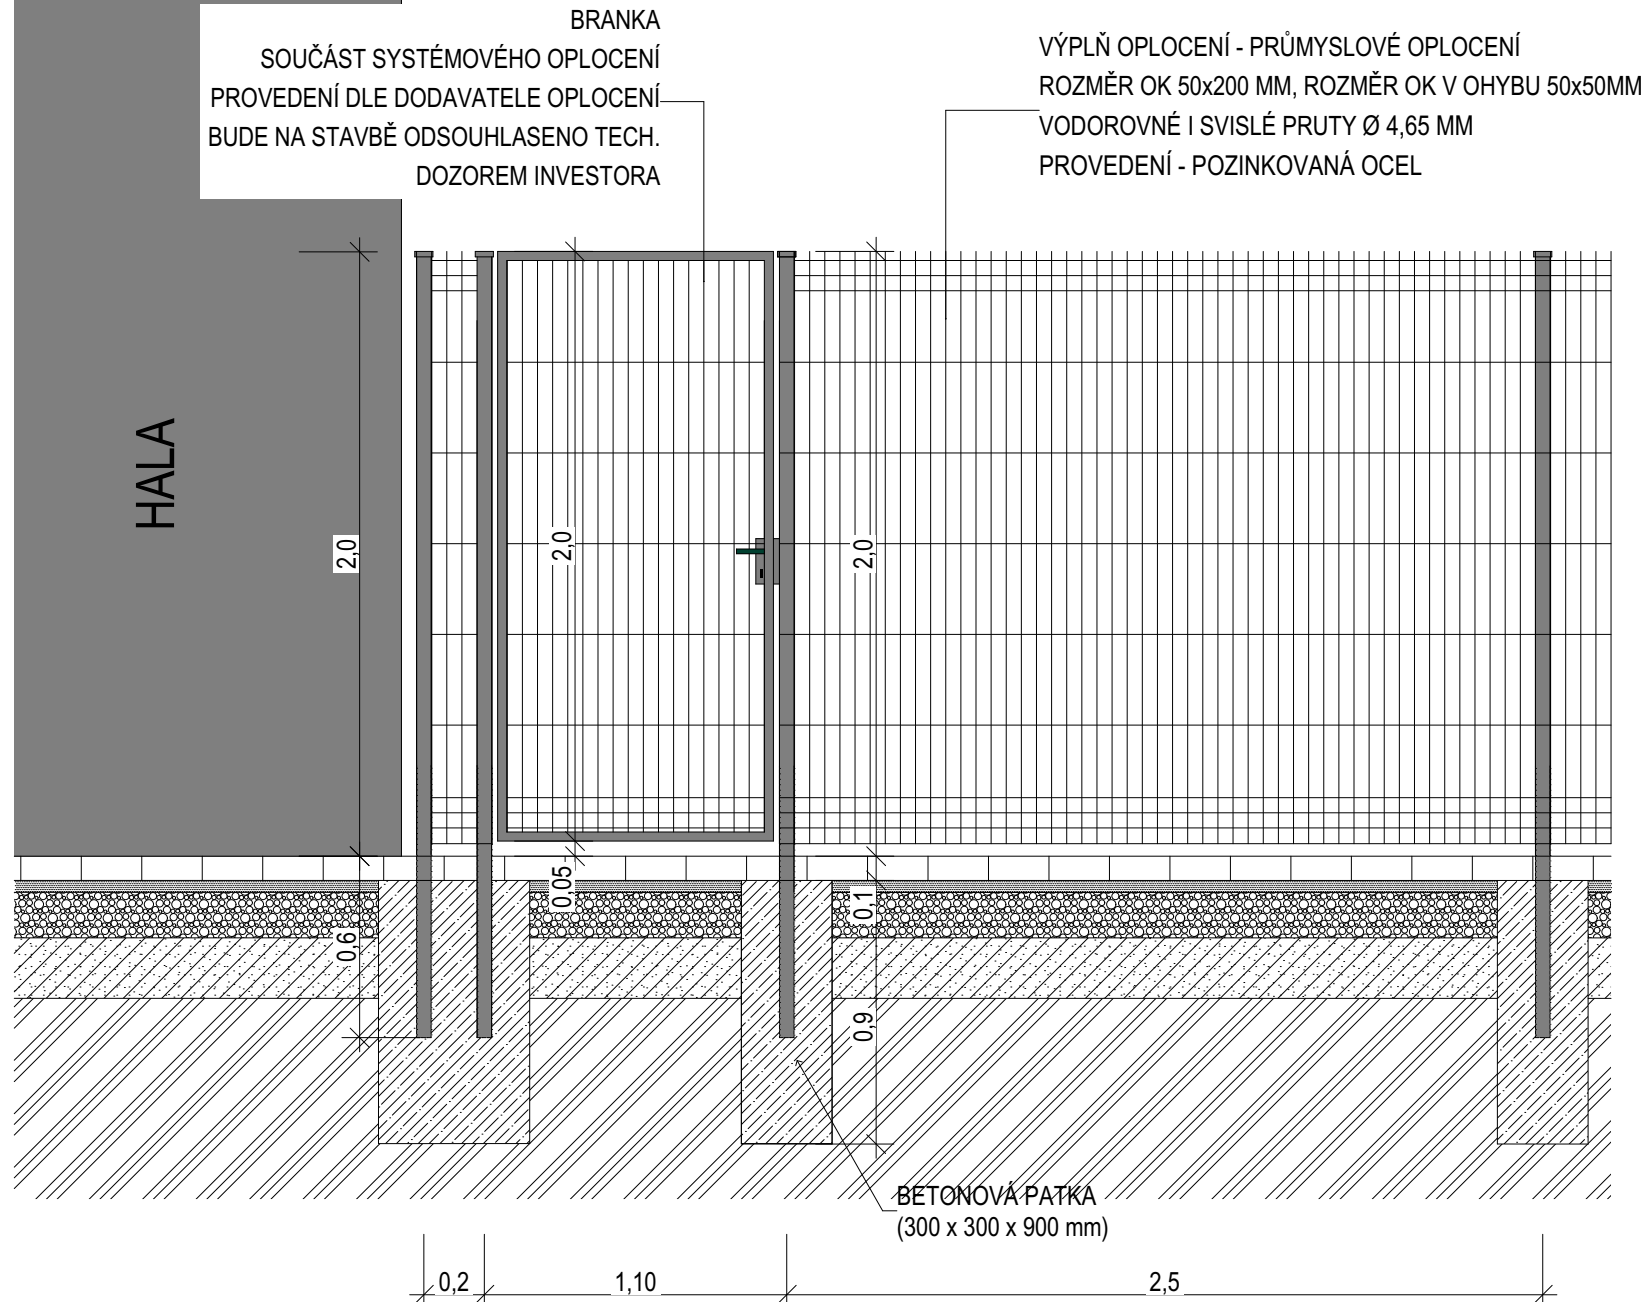



**$\pm 0,000 = 185,60 \text{ m n.m.}$**


**DOKUMENTACE PRO ÚZEMNÍ ŘÍZENÍ, STAVEBNÍ POVOLENÍ A  
PROVÁDĚNÍ STAVBY**

1	2	3	4	5	6	7	8	9	10	11	12	13	14	15	16	17	18	19	20
---	---	---	---	---	---	---	---	---	----	----	----	----	----	----	----	----	----	----	----

MÍSTO STAVBY: Kollárova 1669, 698 01 Veselí nad Moravou	KATASTRÁLNÍ ÚZEMÍ: Veselí - Předměstí
Parc.č.: 4723/18, 4723/61, 4722/59, 4722/61	

<p>ZADAVATEL A INVESTOR PROJEKTU</p> <p>Obchodní akademie a Střední odborné učiliště Veselí nad Moravou</p>	<p>LOGO FIRMY</p>  <p>OA a SOU Veselí nad Moravou</p>	<p>ODSOUHLASENO INVESTOREM</p>
---	--	--------------------------------

<b>COPYRIGHT:</b> TENTO VÝKRES JE AUTORYMŮV DŮVĚRNÝM VLASTNICTVÍM A NESMÍ BÝT BEZ JEHO SOUVĚNÍ KOPÍROVÁN NEBO ZPŮSIBNĚN TŘETÍM OSOBAM (DOVOŘUJÍCÍ SE NA ZÁKON O AUTORSKÉM PRÁVU A PŘÁVĚCH SOUVISLEJÍCÍCH S AUTORSKÝM PRÁVEM).			<b>GENERÁLNÍ PROJEKTANT</b> 
<b>AUTOR PROJEKTU: STAVEBNÍ FIRMA PLUS s.r.o., oddělení projekce</b>			
<b>VYPRACOVAL:</b> Ing. Patrik Smolín	<b>KONTROLOVAL:</b> Jiří Šetina, DiS.	<b>HL.INŽ. PROJEKTU</b> Ing. Marek Hasoň	
<b>NÁZEV PROJEKTU:</b>  <b>Rekonstrukce učeben a výstavba nové haly pro OV</b>			

PROJEKTANT SPECIALISTA: STAVEBNÍ FIRMA PLUS s.r.o.		<div><div>LOGO FIRMY</div><div></div></div>		AUTORIZAČNÍ RAŽITKO	
Městanská 3992/109 695 01 Hodonín, www.firmaplus.cz tel: +420 518 120 022					
VYPRACOVAL:	KONTROLOVAL:	ZODPOVĚDNÝ PROJEKTANT:			
Ing. Patrik Smolinský	Jiří Šetina, DiS.	Ing. Marek Hasoň			
PROFESE: D. DOKUMENTACE OBJEKTŮ TECHNICKÝCH A TECHNOLOGICKÝCH ZAŘÍZENÍ					
NÁZEV STAVEBNÍHO OBJEKTU: OBJEKT B				DATUM: 12/2021	MĚŘÍTKO: 1:25
OBSAH VÝKRESU:				Č.ZAK.:	17-20-010
Oplocení				ČÍSLO VÝKRESU.:	D1