


RD

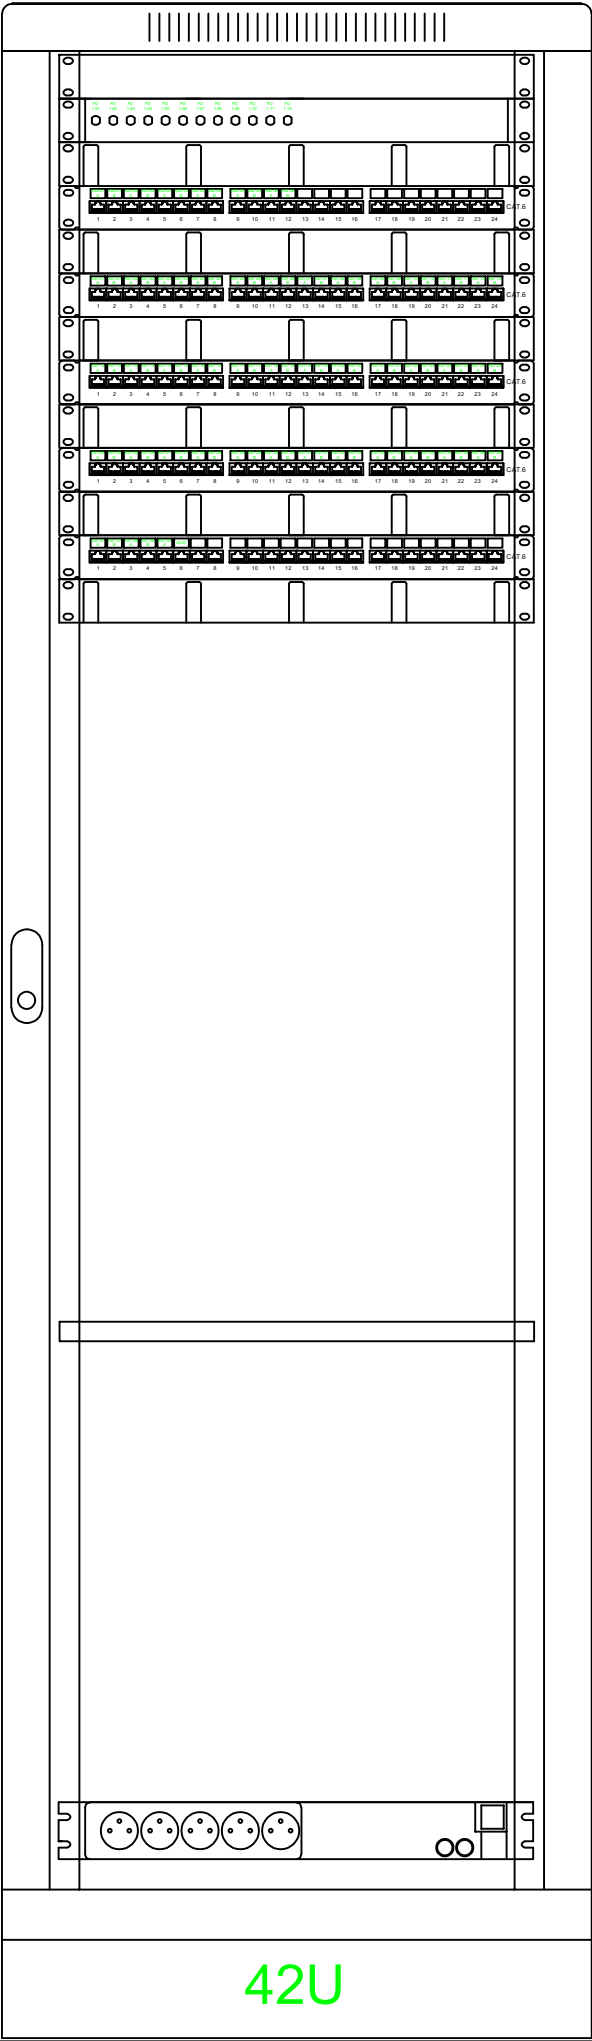

záslepka  
optická vana WF1.01 - WF1.12  
vyvazovací panel  
zásuvky XS2.01A - XS2.06B  
vyvazovací panel  
zásuvky XS1.01A - XS1.12A  
vyvazovací panel  
zásuvky XS1.13A - XS1.24A  
vyvazovací panel  
zásuvky XS1.25A - XS1.36A  
vyvazovací panel  
zásuvky XS1.37A - ACS1  
vyvazovací panel

police

acar 5x230V

42U

## DOKUMENTACE PRO ÚZEMNÍ ŘÍZENÍ, STAVEBNÍ POVOLENÍ A PROVÁDĚNÍ STAVBY

1	2	3	4	5	6	7	8	9	10	11	12	13	14	15	16	17	18	19	20
---	---	---	---	---	---	---	---	---	----	----	----	----	----	----	----	----	----	----	----

MÍSTO STAVBY: Kollárova 1669, 698 01 Veselí nad Moravou

KATASTRÁLNÍ ÚZEMÍ: Veselí - Předměstí

Parc.č.: 4723/18, 4723/61, 4722/59, 4722/61

ZADAVATEL A INVESTOR PROJEKTU

Obchodní akademie a Střední odborné učiliště Veselí nad Moravou

LOGO FIRMY



ODSOUHLENO INVESTOREM

COPYRIGHT:  
TENTO VÝKRES JE AUTOVÝM DUŠEVNÍM VLASTNICTVÍM A NESMÍ BÝT BEZ JEHO SVOLENÍ KOPÍROVÁN NEBO ZP ŘÍSTUPNÉN  
TŘETÍM OSOBÁM (ODVOLÁVÁME SE NA ZÁKON O AUTORSKÉM PRÁVU A PRÁVECH SOUVISEJÍCÍCH S AUTORSKÝM PRÁVEM).

AUTOR PROJEKTU: STAVEBNÍ FIRMA PLUS s.r.o., oddělení projekce

VYPRACOVAL:

Ing. Patrik Smolinský

KONTROLOVAL:

Jiří Šetina, DiS.

HL.INŽ.PROJEKTU

Ing. Marek Hasoň

NÁZEV PROJEKTU:

Rekonstrukce učeben a výstavba nové haly pro OV

GENERÁLNÍ PROJEKTANT



Městanská 3992/109  
695 01 Hodonín,  
www.firmaplus.cz  
tel: +420 518 120 022

PROJEKTANT SPECIALISTA:  
PARDOSA - technik, s.r.o.  
stavební a projekční společnost  
Hodonínská 672, 696 03 Dubňany  
tel: +420 515 536 700, fax: +420 515 536 777  
[www.pardosa.cz](http://www.pardosa.cz)

LOGO FIRMY



AUTORIZAČNÍ RAZÍTKO

VYPRACOVAL:

Petr Winkler

KONTROLOVAL:

Petr Winkler

ZODPOVĚDNÝ PROJEKTANT:

Petr Winkler

PROFESE: D.1.4.6 Slaboproud

NÁZEV STAVEBNÍHO OBJEKTU: OBJEKT - B

OBSAH VÝKRESU:

Datový rozváděč RD

DATUM:  
10.12.2021

MĚŘÍTKO:  
-

Č.ZAK.:

17-20-010

ČÍSLO VÝKRESU.:

D.1.4.6-08