


SLOUPKY ZÁBRADLÍ KOLEM JEZÍRKA - AKÁT

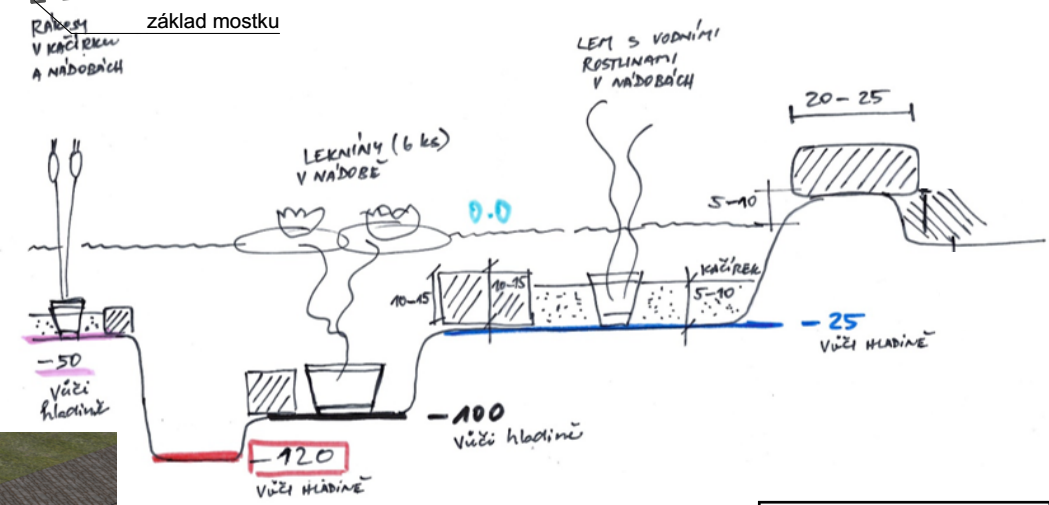

Taxon	Zóna	Počet kusů
<i>Caltha palustris</i>	1	8
<i>Acorus calamus</i> 'Variegata'	1	8
<i>Lythrum salicaria</i>	1	8
<i>Myosotis palustris</i>	1	8
<i>Typha minima</i>	1	8
<i>Nymphaea</i> 'Gladstoniana'	2	3
<i>Nymphaea</i> 'Fabiola'	2	3
<i>Sparganium erectum</i>	3	20
<i>Carex riparia</i>	3	20



KRESLIL Ing. David Krčál	VYPRACOVAL Ing. David Krčál	ZODP. PROJEKTANT Ing. Vojtěch Trnka
-----------------------------	--------------------------------	--

INVESTOR Domov pro seniory Sokolnice, příspěvková organizace, Zámecká 57, 664 52 Sokolnice	FORMÁT A3
---	--------------

NÁZEV STAVBY terapeutická zahrada u domů DPS Sokolnice SOKOLNICE, parcela číslo 377/1, 376/1	DATUM leden 2024
--	---------------------

KRAJ jihomoravský [116]	KATASTRÁLNÍ ÚZEMÍ Sokolnice [752193]	MÍSTO STAVBY Sokolnice [583898]	ČÍSLO KOPIE
----------------------------	---	------------------------------------	-------------

SO02 Vodní prvek	MĚŘÍTKO 1:50	Č. VÝKRESU D.1.2
------------------	-----------------	---------------------

