


LEGENDA INŽENÝRSKÝCH SÍTÍ

- venkovní vedení nn
- zemní vedení nn
- vedení plyn

LEGENDA

- polohopis
- hranice katastru
- most č. 4136-2

OBEC TRSTĚNICE UDĚLUJE SOHLAS
S ODSTRANĚNÍM STAVBY.
15. 2. 2022

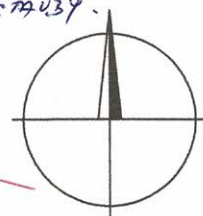


OBEC TRSTĚNICE

Trstěnice 122
671 71 Hostěradice
IČ: 002 93 679
DIČ: CZ00293679

Poznámka :
Souřadnicový systém JTSK
Výškový systém Balt po vyrovnání

Před započítím zemních prací je nutné vytyčit veškeré podzemní
inženýrské sítě jejich správci a hloubku uložení ověřit kopanou sondou.

Vypracoval		Ing. Vojtěch Kocáb			Ing. Vojtěch Kocáb Nad Haltýři 1524 672 01 Moravský Krumlov tel.: 724 734 750 email: vojtech.kocab@gmail.com	
Odpovědný projektant		Ing. Vojtěch Kocáb				
Místo	Trstěnice	Kraj	Jihomoravský	KÚ		Trstěnice u Moravského Krumlova
Investor		SÚS JMK, oblast Západ				
Akce Zrušení mostu ev. č. 398-001 v obci Trstěnice					Formát	1 A4
					Datum	10/2021
					Stupeň	
Obsah					Měřítko	Číslo výkresu

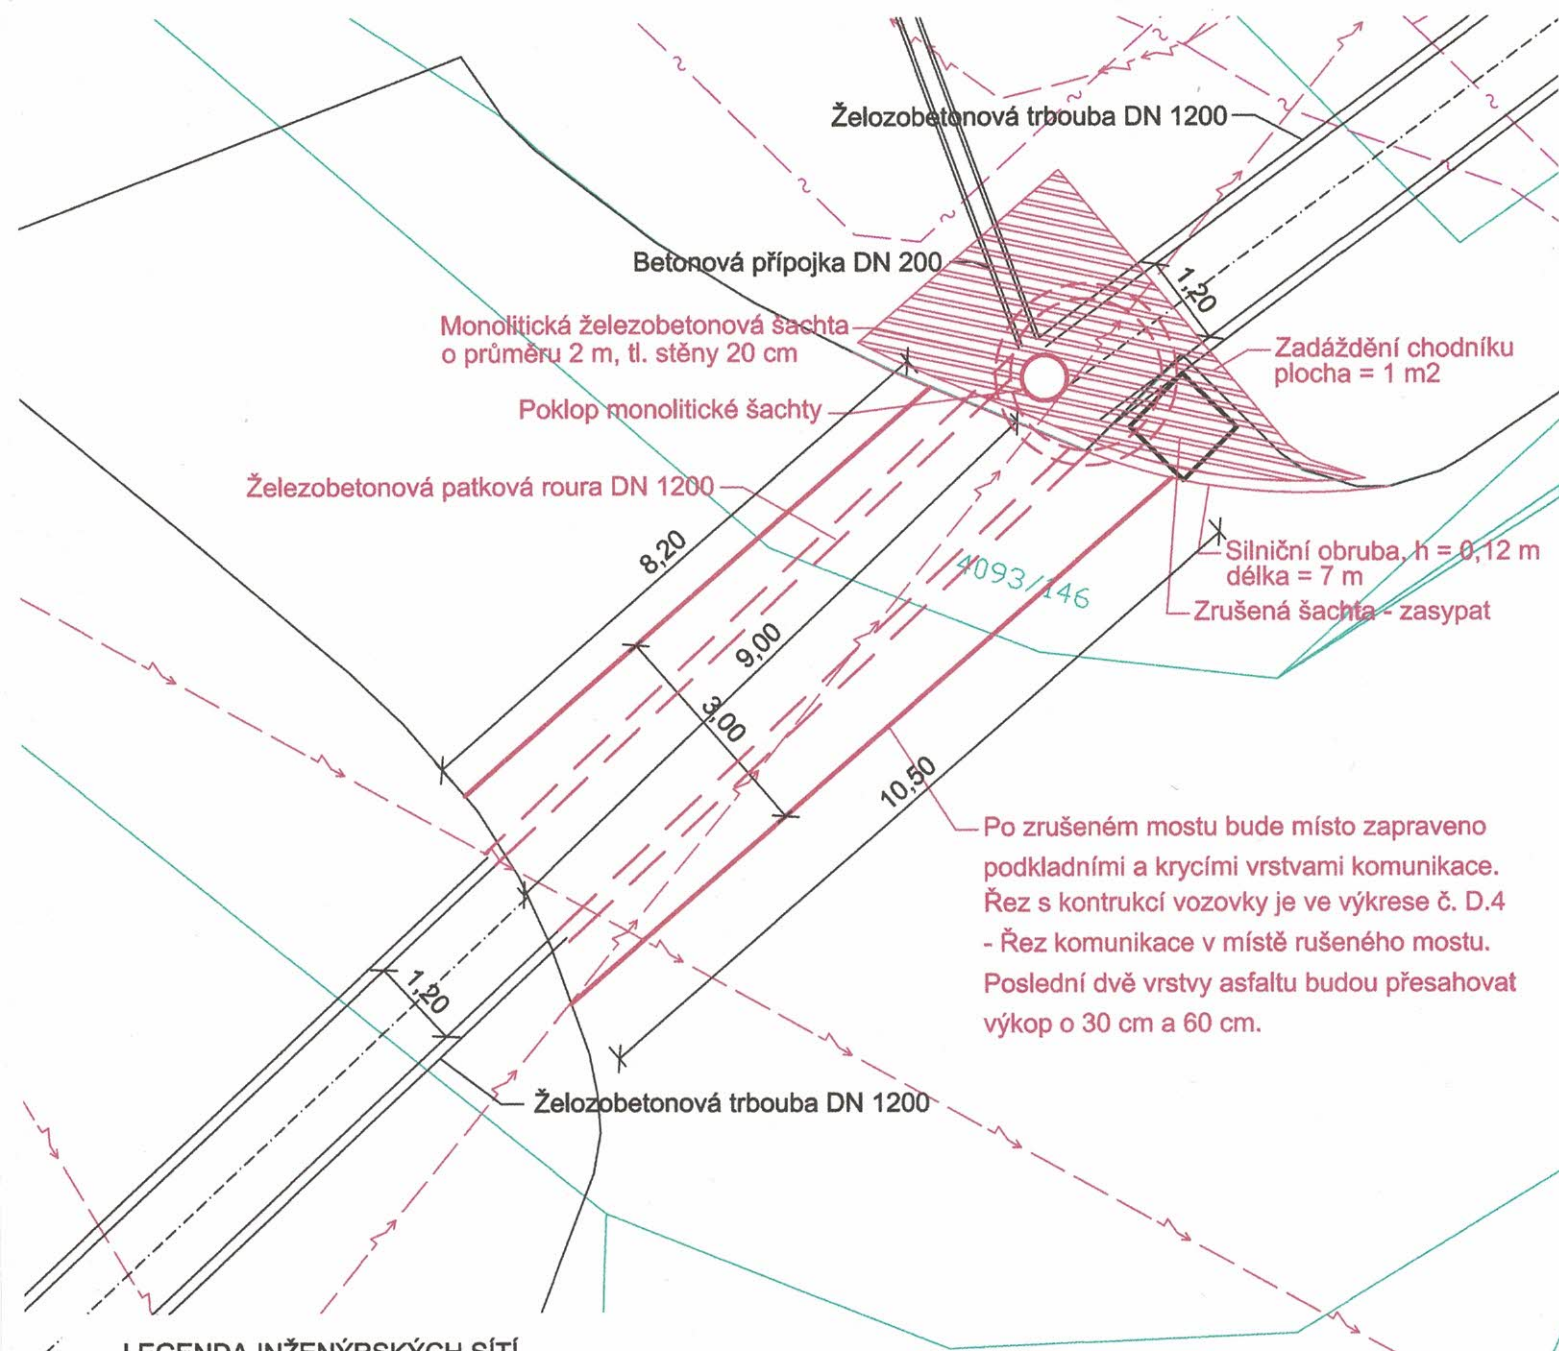

LEGENDA INŽENÝRSKÝCH SÍTÍ


- venkovní vedení nn
- zemní vedení nn
- vedení cetin

LEGENDA

- polohopis
- hranice katastru
- most č. 4136-2

OBEC TRSTĚNICE UDĚLUJE SOUHLAS
SE STAVBOU DLE SITUACE
11. 2. 2022

OBEC TRSTĚNICE
Trstěnice 122
671 71 Hostěradice
IČ: 002 93 679
DIČ: CZ00293679

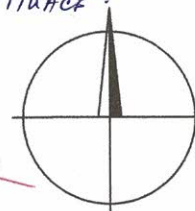

Poznámka :
Souřadnicový systém JTSK
Výškový systém Balt po vyrovnání

Před započatím zemních prací je nutné vytyčit veškeré podzemní
inženýrské sítě jejich správci a hloubku uložení ověřit kopanou sondou.

Vypracoval	Ing. Vojtěch Kocáb				Ing. Vojtěch Kocáb Nad Halytí 1524 672 01 Moravský Krumlov tel.: 724 734 750 email: vojtech.kocab@gmail.com	
Odpovědný projektant	Ing. Vojtěch Kocáb					
Místo	Trstěnice	Kraj	Jihomoravský	KÚ		Trstěnice u Moravského Krumlova
Investor	SÚS JMK, oblast Západ					
Akce Zrušení mostu ev. č. 398-001 v obci Trstěnice					Formát	1 A4
					Datum	10/2021
					Stupeň	
Obsah					Měřítko	Číslo výkresu