


LEGENDA ZNAČENÍ:

- 1. ETAPA: A2 - AMBULANTNÍ ČÁST (REHABILITACE, KOŽNÍ ODDĚLENÍ)**
A3 - HLAVNÍ VSTUP, AMBULANCE, NÁVŠTĚVY
A4 - LÉKÁRNA (ČÁSTEČNÁ REKONSTRUKCE)
C1 - KOMUNIKAČNÍ VERTIKÁLA (1.NP - 11.NP)
C1 - 11.NP - NÁHRADNÍ LŮŽKOVÉ ODDĚLENÍ
- 2. ETAPA: A1 - URGENTNÍ PŘÍJEM**
C2 - KOMUNIKAČNÍ VERTIKÁLA (1.NP - 10.NP)
C2 - 10. A 9. NP - LŮŽKOVÁ ČÁST

- 3. ETAPA: C1 - 10. A 9. NP - LŮŽKOVÉ ODDĚLENÍ**
C2 - 8. A 7. NP - LŮŽKOVÉ ODDĚLENÍ
- 4. ETAPA: C1 - 8. A 7. NP - LŮŽKOVÉ ODDĚLENÍ**
C2 - 6. A 5. NP - LŮŽKOVÉ ODDĚLENÍ
- 5. ETAPA: C1 - 6. A 5. NP - LŮŽKOVÉ ODDĚLENÍ**
C2 - 4. A 3. NP - LŮŽKOVÉ ODDĚLENÍ
- 6. ETAPA: C1 - 4. A 3. NP - LŮŽKOVÉ ODDĚLENÍ**

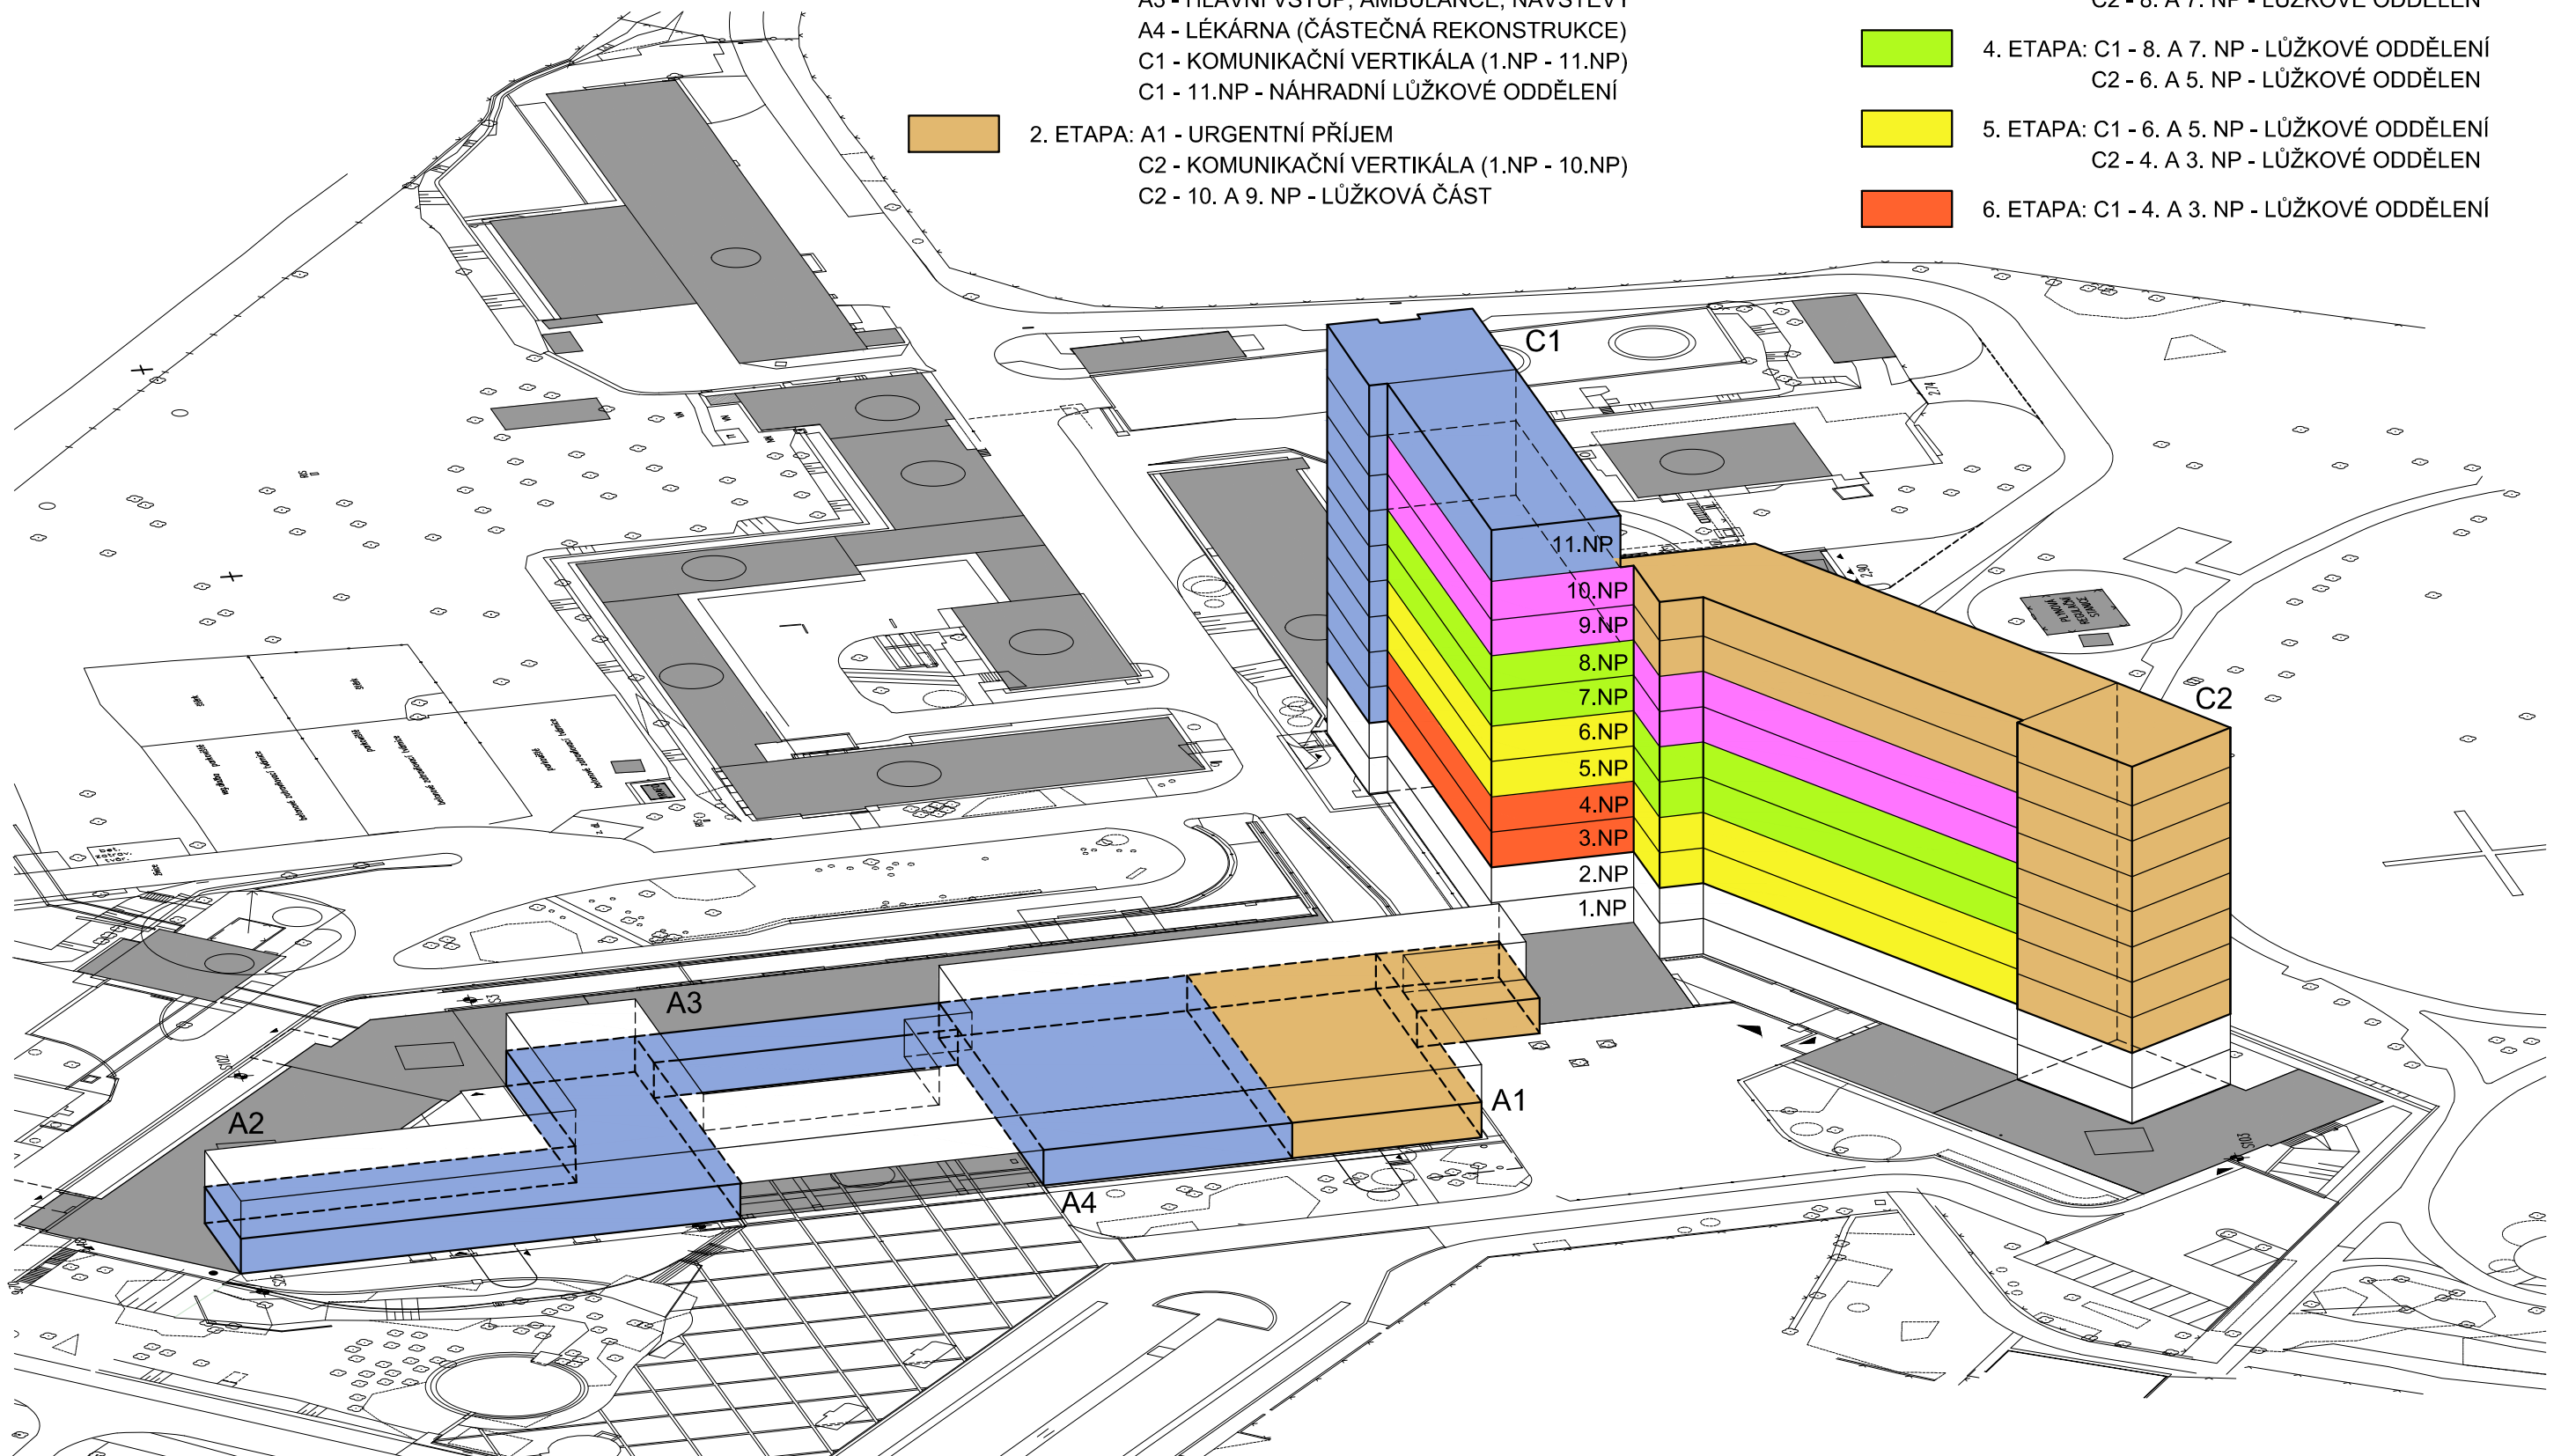

NEMOCNICE ZNOJMO - CUP + stavební úpravy a modernizace objektů A1, A2, A3, C1, C2

investor: Nemocnice Znojmo, p.o., MUDr. Jana Janského 11, 669 02 Znojmo

zpracovatel: MEDICOPROJECT, s.r.o., Kroftova 45, 616 00 Brno

Blokové
schéma

příloha č. 2