
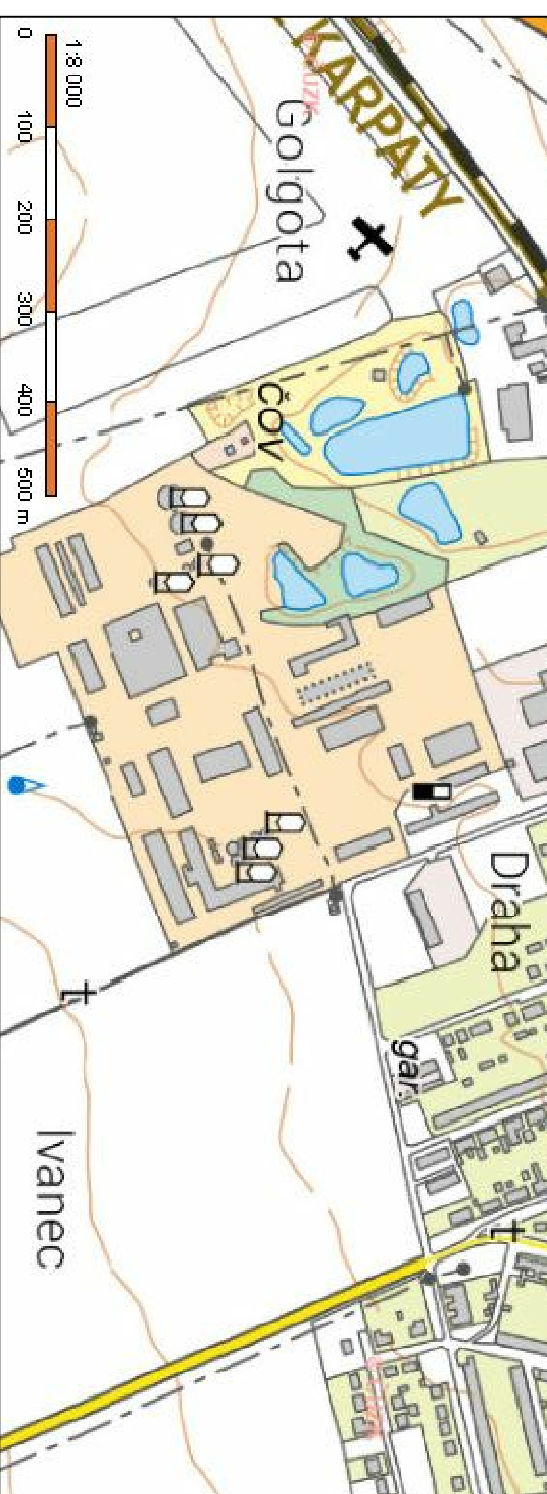


Bakovice

STRÁŽNICE

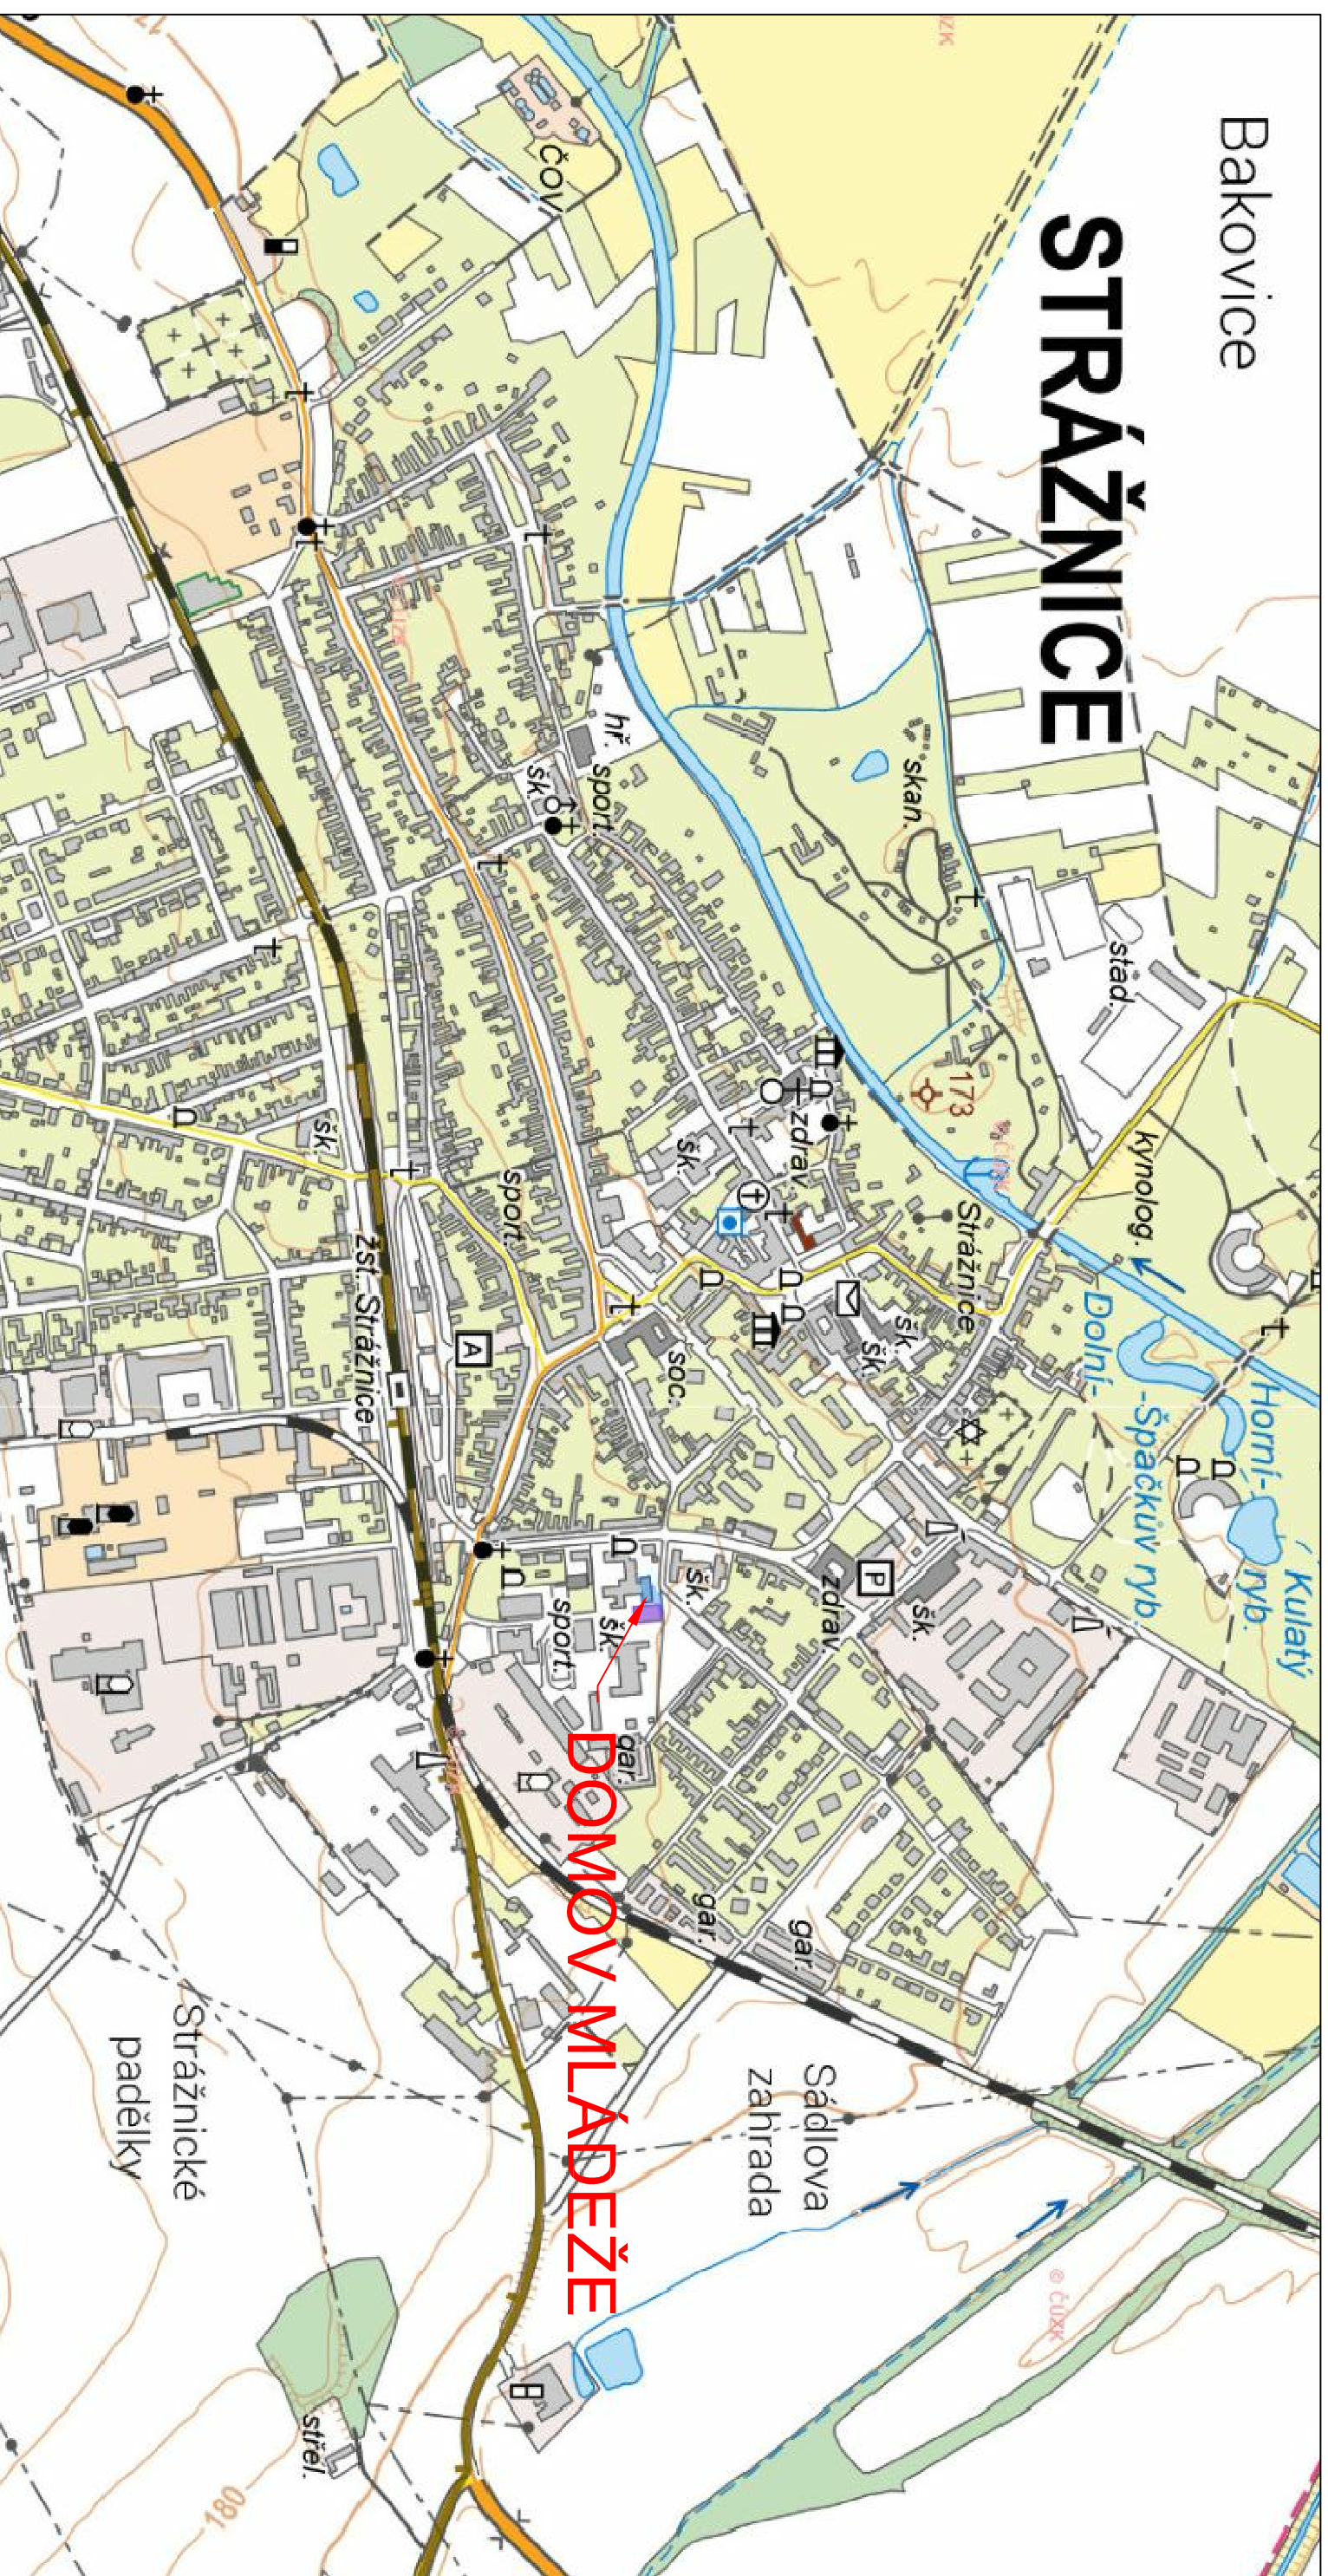

ZODP. PROJEKTANT		VYPRACOVANÉ	
Ing. Dalibor Klusáček		Ing. arch. Radim Vrána, Tomáš Číž	
OBEC: Strážnice		KRAJ: Jihomoravský	
INVESTOR: Střední škola Strážnice, příspěvková organizace, J. Skácela 890, 696 62 Strážnice			
AKCE : STAVEBNÍ ÚPRAVY TERASY DOMOVA MLÁDEŽE A BEZPEČNÝ VSTUP DO DOMOVA MLÁDEŽE, STRÁŽNICE			
Místo stavby: k.ú. Strážnice, p.č. 731/1, 733			
OBSAH :			
SITUAČNÍ VÝKRES ŠIRŠÍCH VZTAHŮ			
MĚŘÍTKO		1 : 800	
DATUM		12/2023	
ÚČEL		DSP + DPS	
ČÍS. ZAK.		2023/296	
Č. VÝKR.		PARÉ Č.	
C.1			